




ELEWACJA PÓŁNOCNA
SKALA 1:100

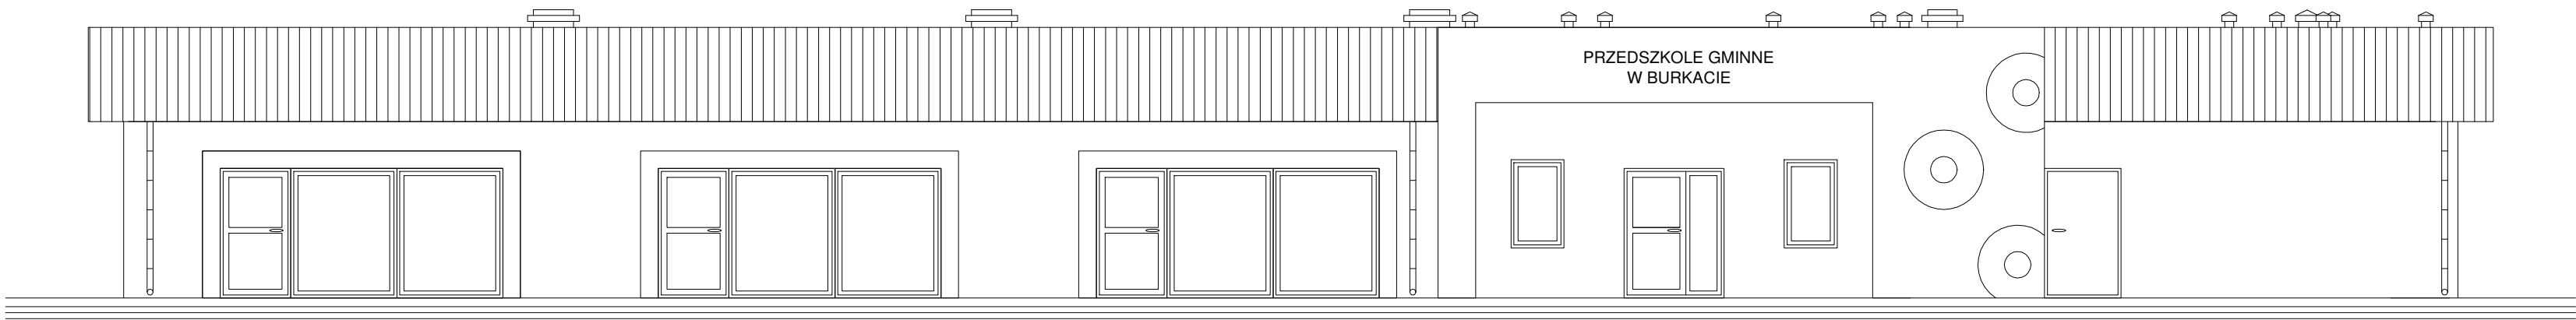


ELEWACJA POŁUDNIOWA
SKALA 1:100

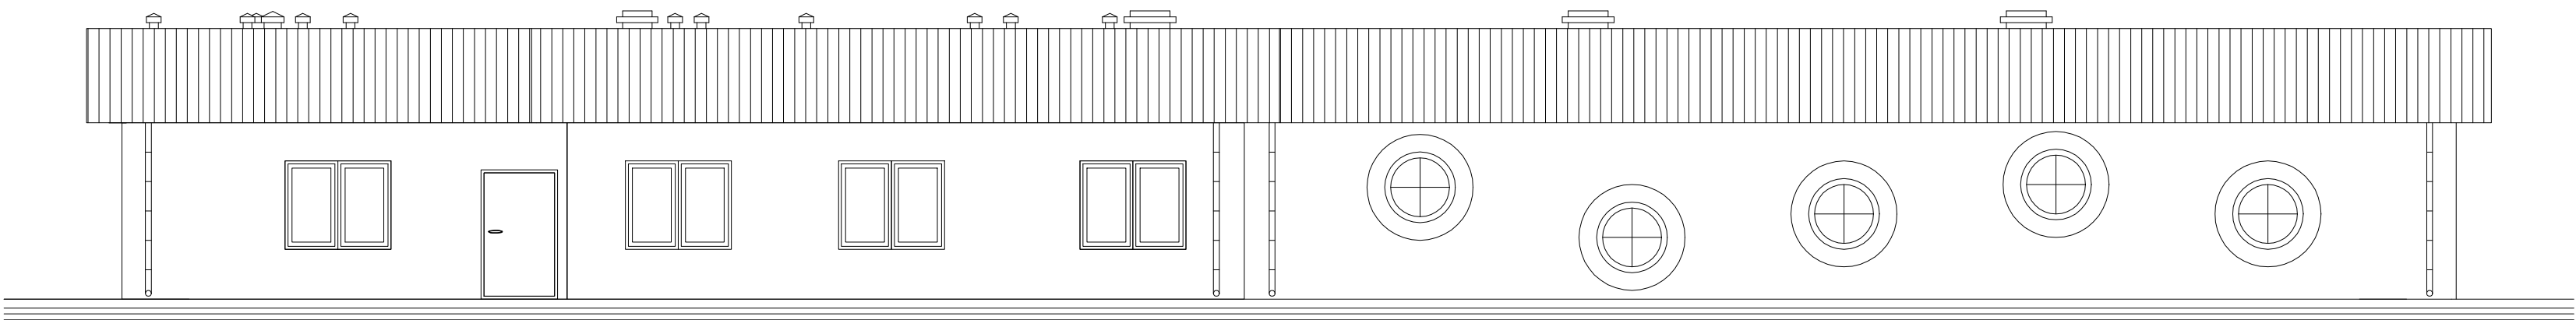

ELEWACJA WSCHODNIA
SKALA 1:100

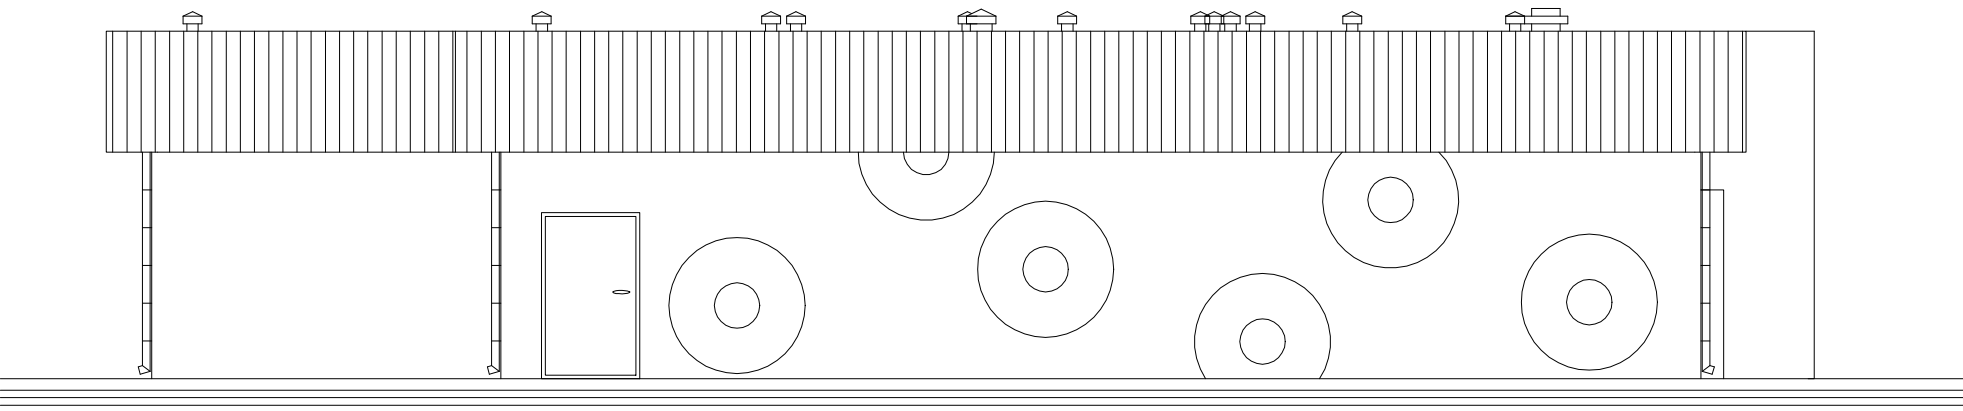

ELEWACJA ZACHODNIA
SKALA 1:100

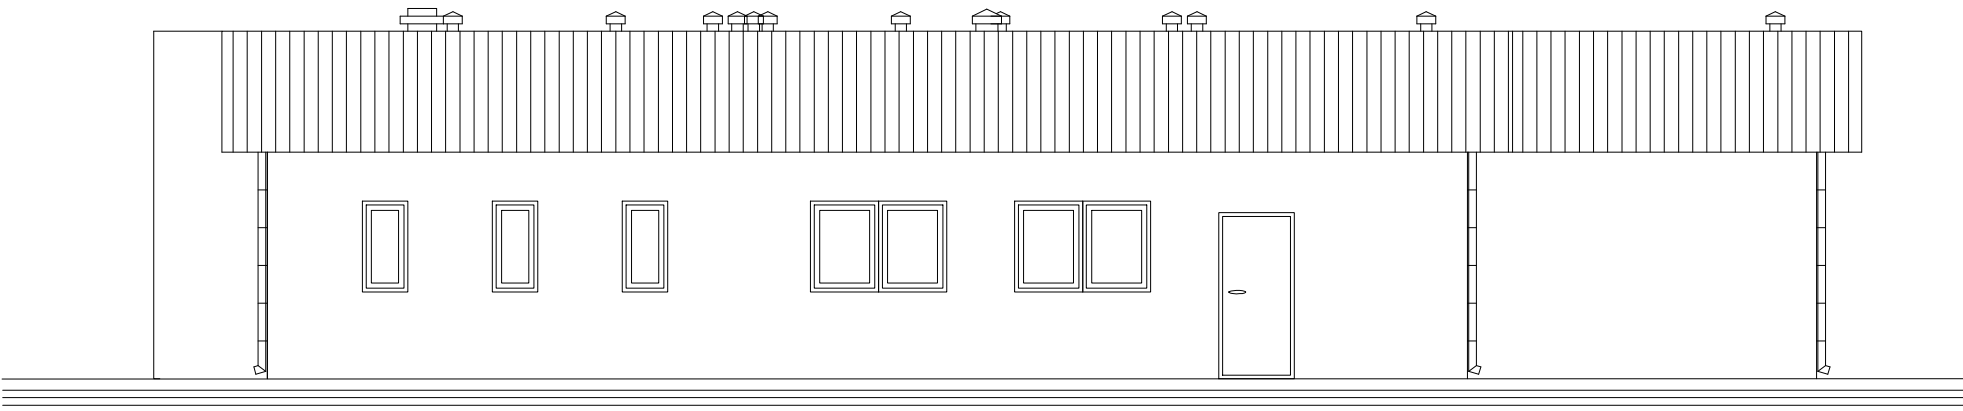

PRACOWNIA PROJEKTOWA 69 GROUP Andrzej Wiśniewski Księży Dwór 67, 13-200 Działdowo, tel. kom. 0 668 857 299				
PROJEKT BUDOWLANY: Budynku Przedszkola Gminnego dz. nr 4, obręb Burkat powiat Działdowski, gm. Działdowo				
INWESTOR: Gmina Działdowo ul. Księżodworska 10, 13-200 Działdowo			Branża: A	
Tytuł rysunku: ELEWACJE				
Data: 01.2022	Projektował/a: mgr inż. arch. Hanna Falkiewicz - Marciniak <small>UPRAWNIENIA BUDOWLANE: Nr ewid. BUA III 1663</small>	Podpis:		Skala: 1:100
Sprawdziła: mgr inż. arch. Michał Kamiński <small>UPRAWNIENIA BUDOWLANE: Nr ewid. 250WA2000017</small>	Podpis:			Nr rysunku: 4