



PROFIL INSTALACJI KANALIZACJI DESZCZOWA

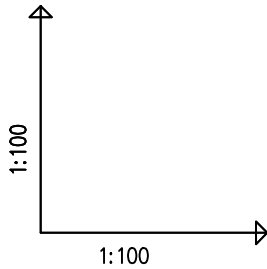

POZIOM PORÓWNAWCZY	60.00 m n.p.m.	
RZĘDNA TERENU ISTN.	72,79	72,79
RZĘDNA DNA/OSI PRZEWODU	3,08	3,08
ZAGŁĘBIENIE DNA/OSI PRZEWODU	69,71	69,71
SPADKI, DŁUGOŚCI		
ŚREDNICA, MATERIAŁ	Zbiornik ZB1 PVC400x11,7 SN8 lita V=15m3	Zbiornik ZB2 PVC400x11,7 SN8 lita V=15m3
ODLEGŁOŚCI	0,00 0,58 -3,07-	3,65 -1,00- -3,65-
HEKTOMETRY	-0,58-	

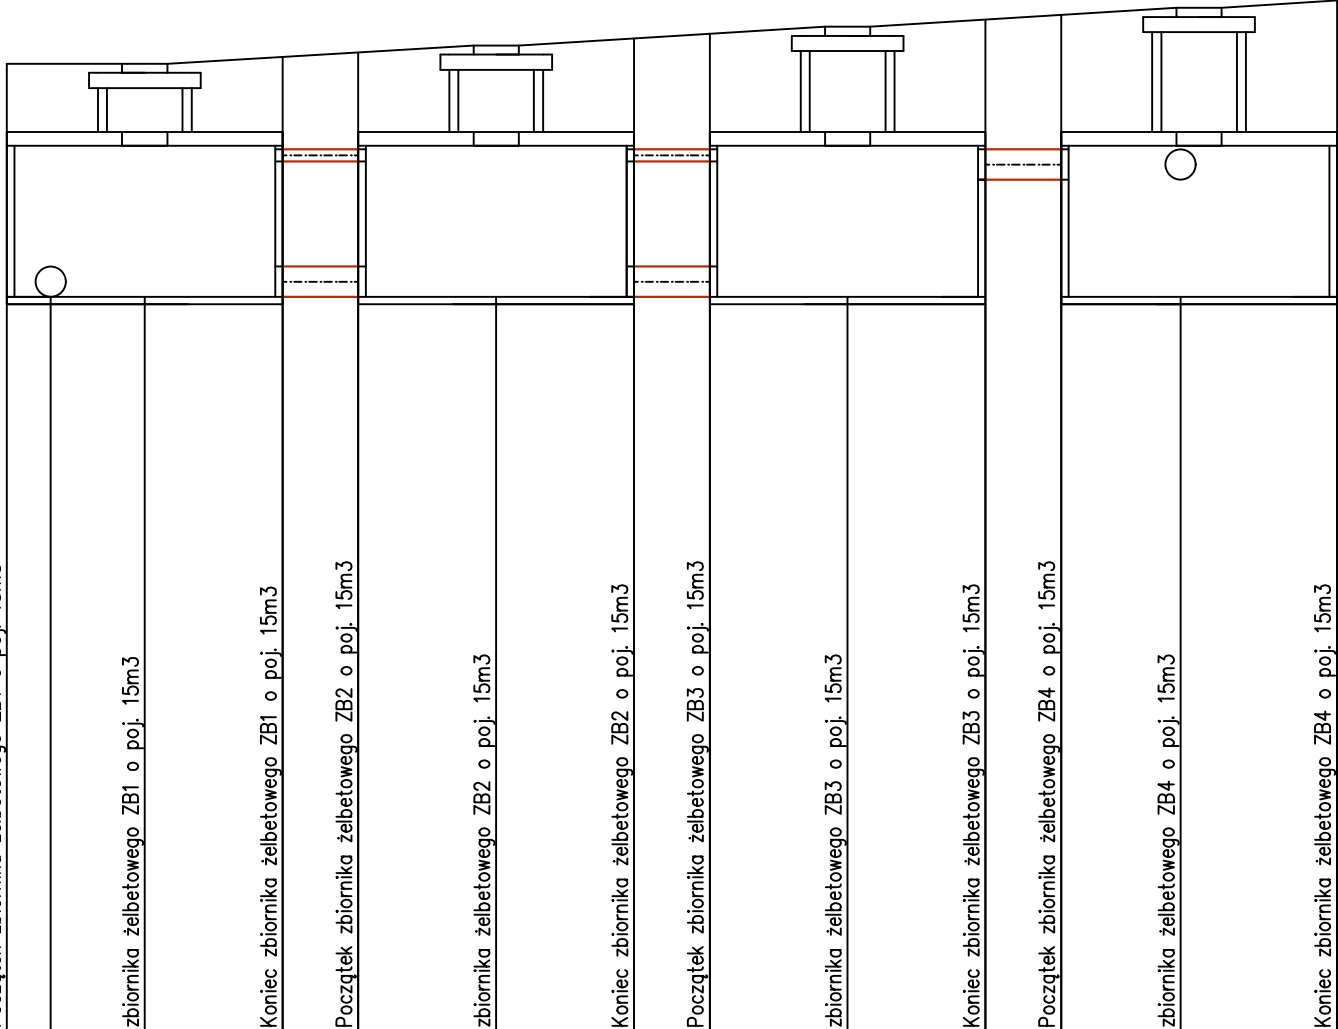

Temat opracowania: BUDOWA BUDYNKU POWIATOWEJ I MIEJSKIEJ BIBLIOTEKI PUBLICZNEJ; DZ. NR 2106, 2107, obr. NAKŁO NAD NOTECIĄ			
Temat rysunku: KANALIZACJA DESZCZOWA - profil		DATA: 08.03.2024	
Inwestor: POWIATOWA I MIEJSKA BIBLIOTEKA PUBLICZNA, ul. BARTKOWSKIEGO 1, 89-100 NAKŁO NAD NOTECIĄ		SKALA: 1: 100 100	
Projektował: mgr inż. Piotr Boczan KUP/0145/PWOS/13		BRANŻA: SANITARNA	
Sprawdził: mgr inż. Piotr Młynarek KUP/0059/PWOS/14		NR RYS:WK-07	