


PRZEKRÓJ NORMALNY  
km 12+190 - 12+268

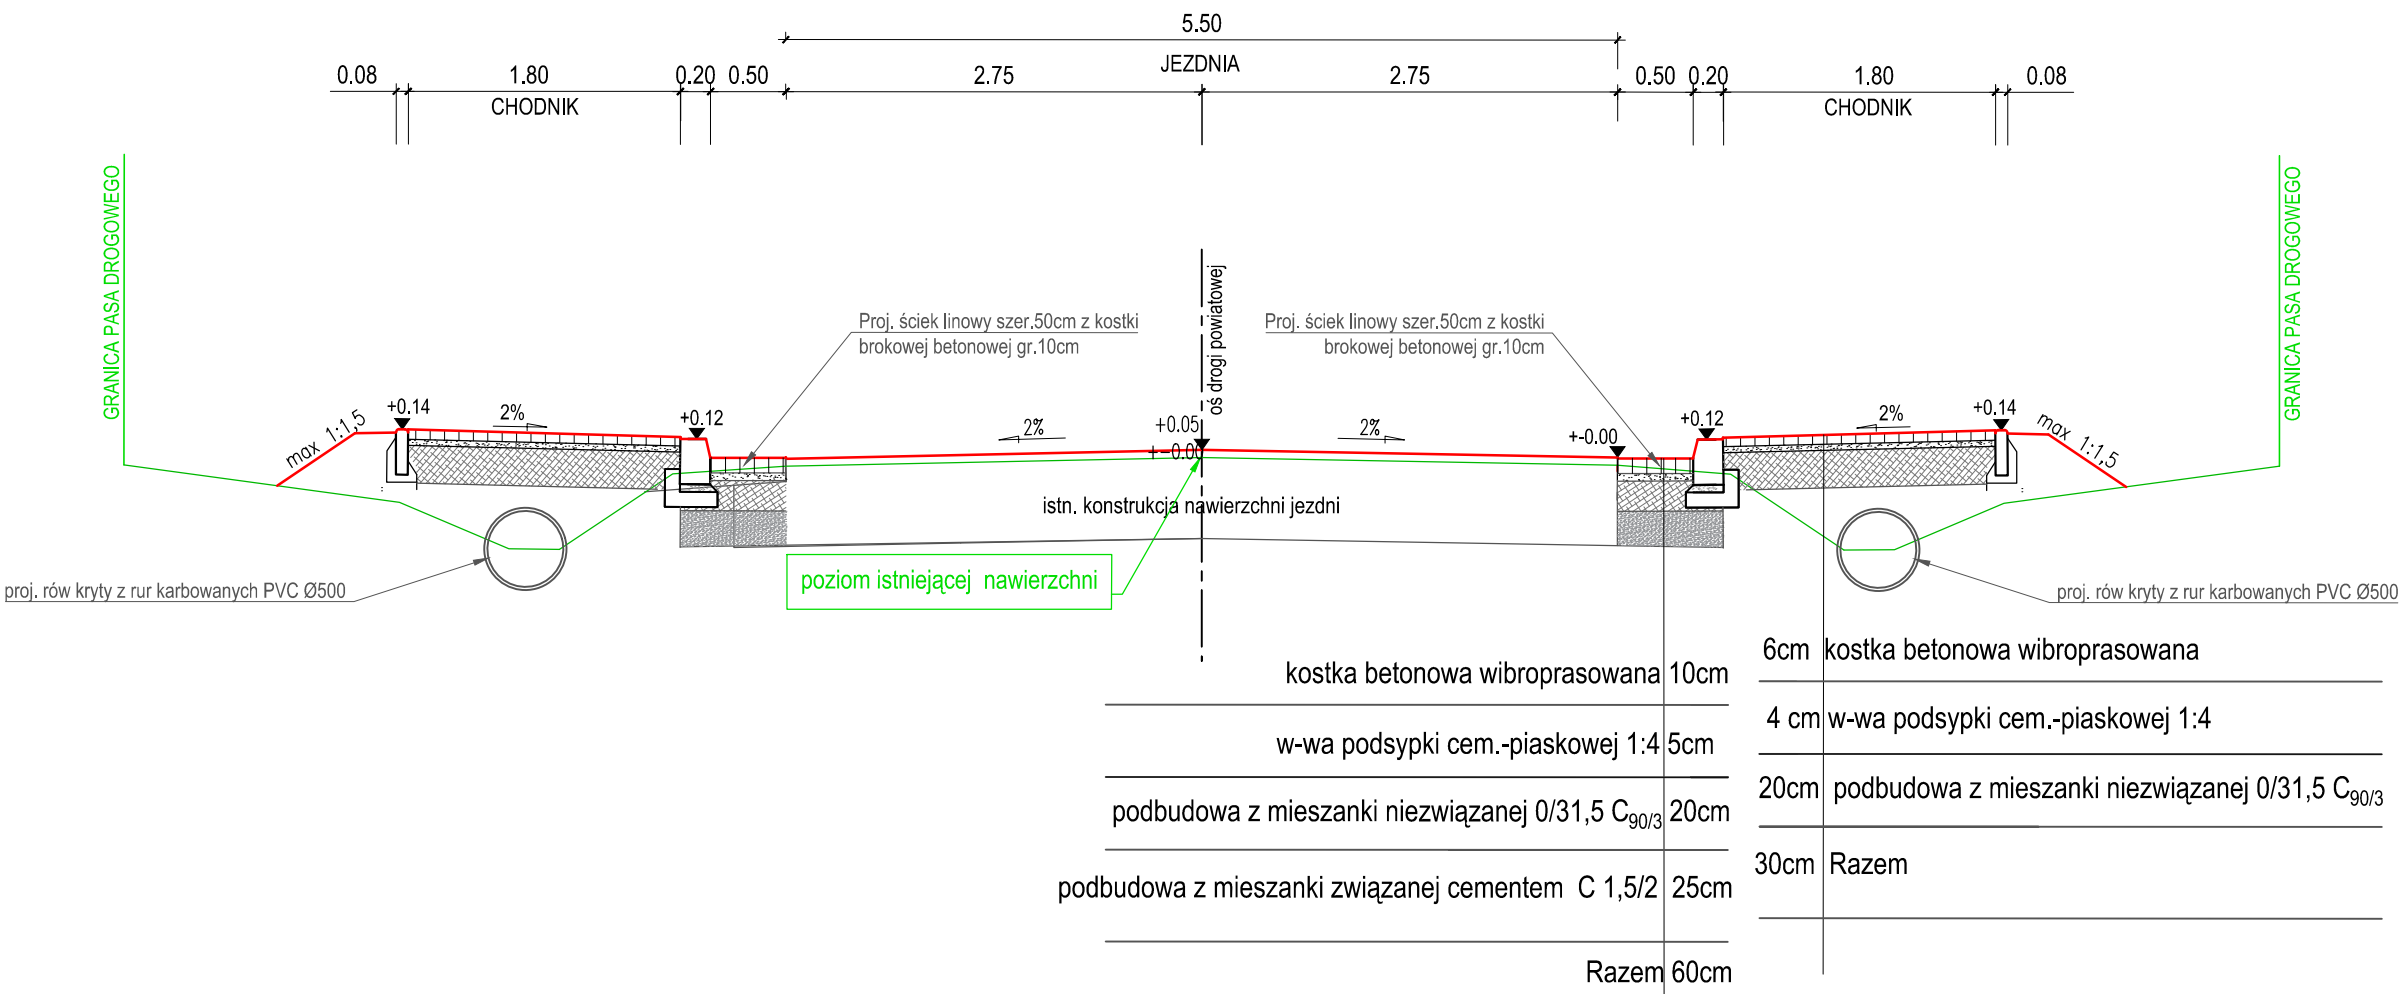

NAZWA OPRACOWANIA:			
Przebudowa drogi powiatowej nr 1074R w zakresie budowy chodnika w km od 12+030 do 12+830			
ADRES INWESTYCJI:		INWESTOR:	
powiat: Leżajski jeden ewid.: Kurówka obwód: Kulno dz.nr ew. gr. 906,1046		Powiat Leżajski ul.Kopernika 8 37-300 Leżajsk	
FUNKCJA/ BRANZA:	Imię i Nazwisko / Nr Uprawnień		Podpis
OPRACOWAŁ:	mgr inż. Jacek Kisielewicz		
NAZWA RYSUNKU:			
PRZEKRÓJ NORMALNY			
FAZA:	DATA:	SKALA:	NR RYS.:
	05.2024r.	1:50	5