RZUT PRZYZIEMIA 1:50

Lokal użytk. nr 2
(wcześniej pomieszcz. garażowo-magazynowe)

Dyrektor ds. Technicznych
mgr inż. Radosław Wrzesień

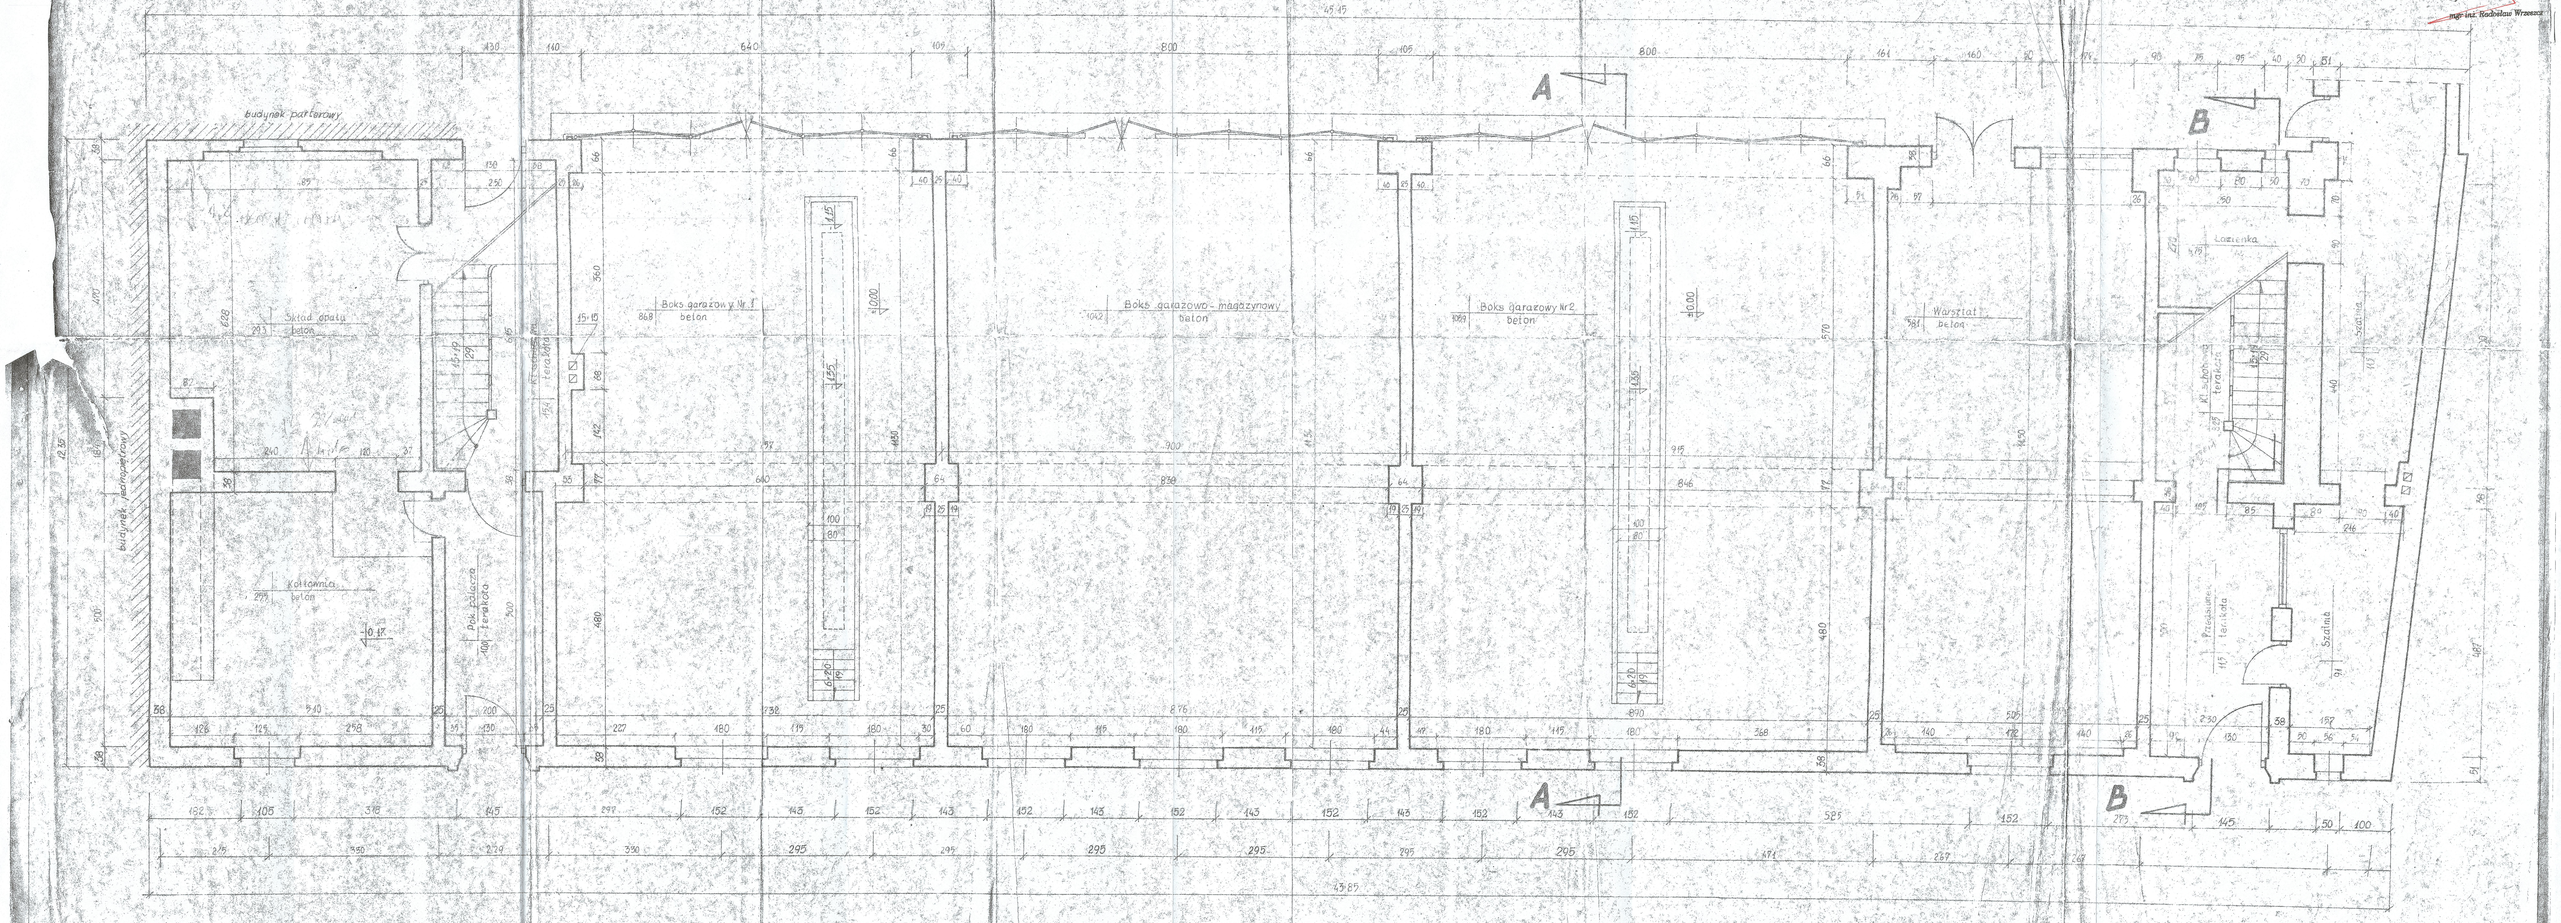

Wykonał	mgr Wiesław Beczek		INWENTARYZACJA BUDYNKU MPGK:M w ŚWINOUJŚCIU ul: KOŁŁĄTAJA 4
Sprawdził	inż. Marek Bogucki		
Kreślił	W. Beczek		RZUT PRZYZIEMIA 1:50 — Rys: 4