

AB 0743 4 123 2023 16

EGZ. STAROSTWO POWIATOWE WEJHEROWO

Starostwo Powiatowe w Wejharowie
Wydział Budownictwa i Nieruchomości
Referat Architektury i Budownictwa

wzdy. 13-04-2023 -nęło

L.dz. 2976 podpis

WYBITYM DNIEM 2023-05-08
W GMINIE W SZEMUDZIE

Nr. 04760200758287



RPW/18865/2023
Data rejestracji: 2023-04-13
NM

Czajkowski

ZGŁOSZENIE

budowy lub wykonywania innych robot budowlanych

(PB-2)

PB-2 nie dotyczy budowy i przebudowy budynku mieszkalnego jednorodzinnego

Podstawa prawna: Art. 30 ust. 2 w zw. z ust. 4d ustawy z dnia 7 lipca 1994 r. – Prawo budowlane (Dz. U. z 2020 r. poz. 1333, z późn. zm.).

1. ORGAN ADMINISTRACJI ARCHITEKTONICZNO-BUDOWLANEJ

Nazwa: STAROSTA WEJHEROWSKI

2.1. DANE INWESTORA¹⁾

Imię i nazwisko lub nazwa: GMINA SZEMUD
Kraj: POLSKA Województwo: POMORSKIE
Powiat: WEJHEROWSKI Gmina: SZEMUD
Ulica: KARTUSKA Nr domu: 13 Nr lokalu:
Miejscowość: SZEMUD Kod pocztowy: 84-217 Poczta: SZEMUD
Email (nieobowiązkowo):
Nr tel. (nieobowiązkowo): 502643859

2.2. DANE INWESTORA (DO KORESPONDENCJI)¹⁾

Wypełnia się, jeżeli adres do korespondencji inwestora jest inny niż wskazany w pkt 2.1.

Kraj: Województwo:
Powiat: Gmina:
Ulica: Nr domu: Nr lokalu:
Miejscowość: Kod pocztowy: Poczta:
Adres skrzynki ePUAP²⁾:

3. DANE PEŁNOMOCNIKA²⁾

Wypełnia się, jeżeli inwestor działa przez pełnomocnika.

pełnomocnik pełnomocnik do doręczeń

Imię i nazwisko:
Kraj: Województwo:
Powiat: Gmina:
Ulica: Nr domu: Nr lokalu:
Miejscowość: Kod pocztowy: Poczta:
Adres skrzynki ePUAP²⁾:

PRZYJĘTO ZGŁOSZENIE
bez pisemnego potwierdzenia
data 05.05.2023 podpis
Anna Podbielska

..... podpis
..... potwierdzenia
ZGŁOSZENIE

Starostwo Powiatowe w Wejherowie
Wydział Budownictwa i Nieruchomości
Referat Architektury i Budownictwa
84-200 Wejherowo, ul. 3 Maja 4
Reg. 191686414, NIP 588-183-10-62

U

Starostwo Powiatowe w Wejherowie
ZAŁĄCZNIK DO ZGŁOSZENIA

AB6A36 123.2023.16 z dnia 13.01.2023

OPIS

do projektowanej przebudowy nawierzchni odcinka drogi gminnej w Szemudzie , ul. Sportowa

Własność gruntu :Gmina Szemud

Działki nr : 188/2, 198/16

Inwestor : Gmina Szemud

1. Stan istniejący

Droga na projektowanym odcinku posiada nawierzchnię z kruszywa naturalnego łamanego. Wody opadowe odprowadzane są na pobocza drogi . W pasie drogowym istnieje sieć wodociągowa , nie kolidująca z projektowanym zamierzeniem .

Ulica Sportowa w Szemudzie nie stanowi drogi publicznej w rozumieniu ustawy o drogach publicznych Dz.U.2021.1376 z dnia 2021.07.29 .

2. Zakres objęty przebudową i sposób wykonania robót

Klasa drogi – droga wewnętrzna (KDW) , n/m – 1/1 i droga dojazdowa (KDD) , n/m - 1/2

Odcinek drogi wewnętrznej przewidzianej do przebudowy wynosi 210,00 m długości , a odcinek drogi dojazdowej wynosi 50,00m . Przebudowę zaprojektowano w pasie istniejącego koryta drogi . Przebudowa polegać będzie na ułożeniu nawierzchni z płyt betonowych Jomb na istniejącej nawierzchni z kamienia łamanego i wynosić będzie 3,50 m szerokości /KDW/ i 5,00 m szerokości /KDD/ . Pobocza drogi o szerokości 0,50 m wykonane będą z gruzu betonowego o frakcji do 40mm , który zostanie zasypyany warstwą kruszywa łamanego z domieszką żwiru o grub. 5 cm .

Przewidziano zachowanie istniejących rzędnych nawierzchni drogi , a tym samym wykorzystanie kruszywa kamiennego jako dolnej warstwy podbudowy

Nie przewiduje się zasadniczych korekt łuków poziomych oraz spadków pionowych na odcinku projektowanej przebudowy. Istniejąca infrastruktura techniczna / sieć wodociągowa / pozostanie bez naruszenia z zachowaniem właściwej warstwy przykrycia gruntem. Ułożenie nawierzchni z płyt betonowych JOMB nie będzie wpływać negatywnie na istniejącą infrastrukturę techniczną. Wody opadowe odprowadzane będą na pobocza drogi/. *W drugim etapie przebudowy drogi wybudowane zostaną chodniki o szerokości 2,00m.*

Projektowana przebudowa drogi nie koliduje z zadrzewieniem i zakrzaczeniem. Drzewa usytuowane blisko drogi zostaną zabezpieczone przed uszkodzeniem podczas prowadzenia robót drogowych żerdziami drewnianymi na wysokość 3,00m *MSOBS*

Konstrukcja nawierzchni składać się będzie z następujących warstw :

1. Podbudowa z kamienia łamanego grub. ok. 15 cm /istniejąca nawierzchnia drogi/
2. Warstwa wyrównująca podbudowy z kruszywa naturalnego grub. 12 cm /mieszanka żwirowa o uziarnieniu od 0 do 8mm/
3. Nawierzchnia z płyt JOMB podwójnie zbrojonych grub. 12,5cm na poduszce piaskowej przesianej /uziarnienie od 0 do 2mm , grub. 3 cm /
4. Pobocza drogi z gruzu betonowego frakcji do 40,00mm z 30% domieszką kruszywa naturalnego grub.15 cm , zasypane od góry kruszywem łamanym z domieszką żwiru 50/50 grub. 5 cm

Załączniki :

1. Plan sytuacyjny na mapie do celów informacyjnych w skali 1:500
2. Plan orientacyjny na mapie ewidencyjnej w skali 1: 1000
3. Przekrój konstrukcyjny w skali 1: 20

Opracował:

MSOBS

Stefan Miotke

marzec 2023r.

KRUSZYWO KAMIANE GRUB. 5CM

ZDOMIESZCZA, BIEGU 50/50

350 / 500


50

GRUZ BĘTONOWY GRUB. 15CM

5% / PO ZAGĘSZCZENIU / FRAKCYJA DO 40MM

2%

GRUZ BĘTONOWY GRUB. 15CM
PO ZAGĘSZCZENIU / FRAKCYJA DO 40MM

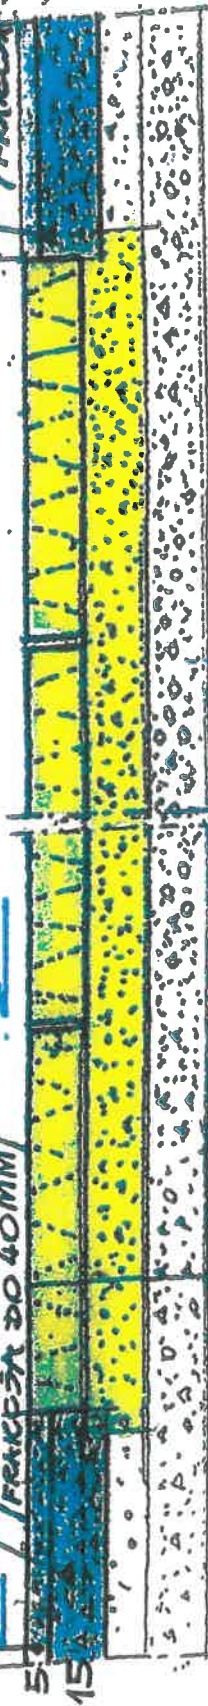

PŁYTY BĘTONOWE JOMB NA PODUSZCIE PIĄSKOWEJ / OZ. / GRUB. 3CM

PODBUDOWA Z MIESZANKI ŻWIROWEJ / UZIARNIENIE OD 0 DO 8 / GRUB. 12CM

ISTNIEJĄCA PODBUDOWA Z KRUSZYWA NATURALNEGO GRUB. 20CM

GRUNT G 1

PRZEKRÓJ KONSTRUKCYJNY

SKALA 1:20

PRZEBUDOWA ODCINKA DRÓGI GMINNEJ

WE WSI SZEMUD GMINA SZEMUD

UL. SPORTOWA

GPK.7000.52.23

Szemud, 07.04.2023r.

Gmina Szemud
ul. Kartuska 13
84-217 Szemud

Uzgodnienie nr 54/2023

Gminne Przedsiębiorstwo Komunalne Szemud sp. z o.o. w nawiązaniu do przedłożonego pisma z dnia 27.03.2023r., w sprawie uzgodnienia projektu budowlanego przebudowy drogi gminnej ul. Sportowej dz. 188/2, 198/16 w Szemudzie, uzgadnia pozytywnie projekt z poniższymi uwagami:

- wykonawca robót winien zgłosić pisemnie do GPK Szemud, rozpoczęcie robót na 7 dni wcześniej,
- rozpoczęcie prac poprzedzić wykonaniem inwentaryzacji infrastruktury wod-kan w obecności przedstawiciela GPK Szemud.
- nie wyklucza się istnienia innych niezainwentaryzowanych urządzeń wod-kan,
- wszystkie skrzynki, obrukowania, tabliczki i słupki wraz z oznaczeniem zasuw należy wymienić na nowe,
- skrzynki oraz włazy kanalizacyjne dostosować wysokościowo do nowej rzędnej drogi,
- prace w miejscach kolizji z sieciami wykonywać ręcznie,
- w przypadku uszkodzenia infrastruktury GPK Szemud podczas wykonywania przebudowy drogi Wykonawca ponosi koszty:
 - usunięcia kolizji,
 - straty wody,
- w zakresie projektowanej drogi znajduje się hydrant i zasuwy domowe przyłączy wodociągowych.
- Wykonawca zobowiązany jest do ustalenie z GPK Szemud zakresu przebudowy i sposobu przeniesienia hydrantu poza ślad drogi gminnej. Przebudowa i wymiana wymiana niezbędnej armatury po stronie wykonawcy. Do przebudowy stosować materiały wg standardów spółki GPK Szemud na podstawie zatwierdzonych kart materiałowych.

KIEROWNIK DS. TECHNICZNYCH

Kamil Kanczkowski
mgr inż. Kamil Kanczkowski

Załączniki:

1 egz. Projektu z opieczętowanym planem sytuacyjnym

Główna Przedsiębiorstwa Komunalne
Szemud Sp. z o.o.
ul. Szkoła 5, 84-217 Szemud
tel. (68) 676 10 86
NIP 588 24 22 590, REGON 365873449
KRS 0000647015
BDO 000138480

Uzgodnienie w 5/123

Uzgodniono projekt przedowy
drogi ul. Sportowy w szczytowej
części z: Pismem CRK100052.23

04042023m

BIURO WYKONAWCZY
mgr inż. Kamil Kanczkowski

170.39

171.38

210.99

211.98

310.99

311.98

410.99

411.98

