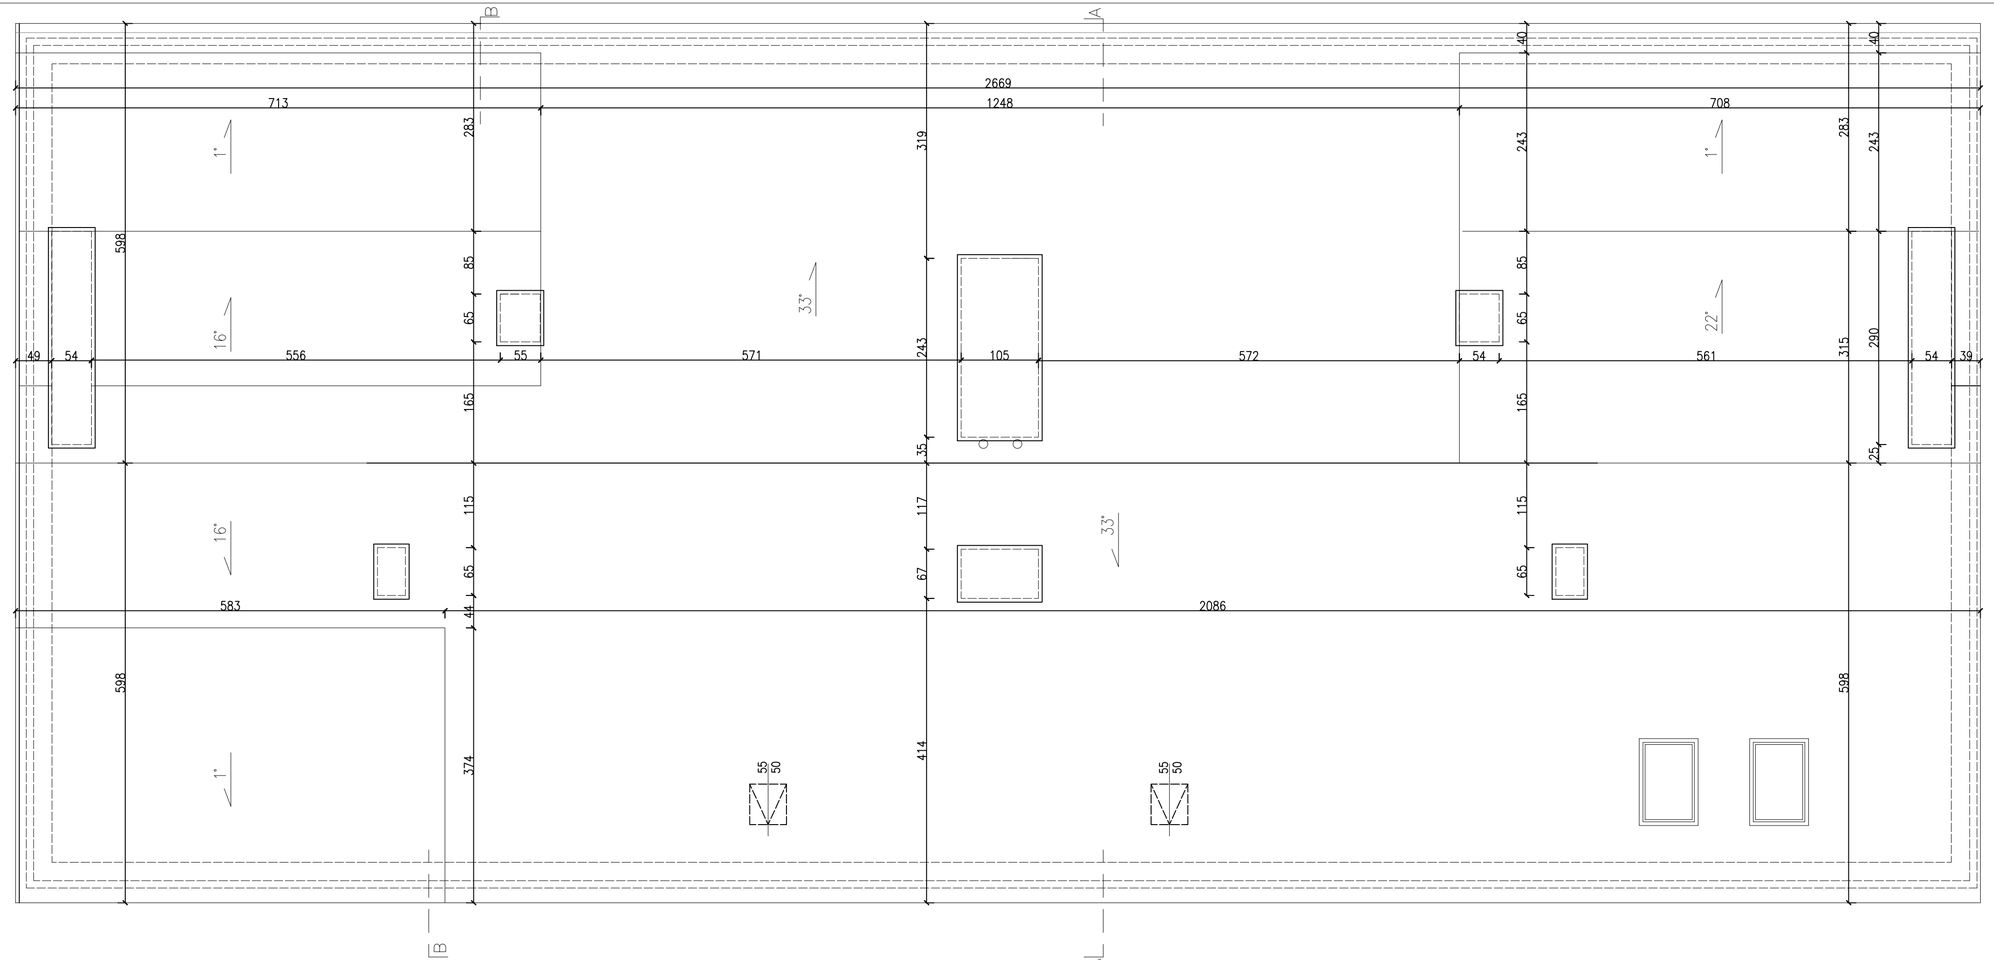

OZNACZENIA:

- ściany istniejące do zachowania
- ściany istniejące do wyburzenia
- ściany działowe projektowane
- granica opracowania

arch. Justyna Bernat - Łagoda
tel. +48 603 777 337
ul. H. Pobożnego 10 lok. 13
70-508 Szczecin
NIP 955-172-96-64 REGON 812087857

PROJEKTANT (AUTOR PROJEKTU)

mgr inż. arch. JUSTYNA BERNAT-ŁAGODA
specjalność: architektoniczna
upr. proj. nr 14/ZPOIA/OKK/2012

SPRAWDZAJĄCY

mgr inż. arch. AGNIESZKA MAŁAGOCKA
specjalność: architektoniczna
upr. proj. nr 17/97

PROJEKTANT

mgr inż. DOROTA SUKIENNIK
specjalność: konstrukcyjno-budowlana
upr. proj. nr 8/SJ/99/2000

SPRAWDZAJĄCY

mgr inż. MIROSŁAW SYPEK
specjalność: konstrukcyjno-budowlana
upr. proj. nr 206/Sz/2002

TYTUŁ PROJEKTU

PRZEBUDOWA ZE ZMIANĄ SPOSOBU UŻYTKOWANIA POMIESZCZEŃ STRYCHOWYCH NA CZTERY LOKALE MIESZKALNE WRAZ Z PRZEBUDOWĄ DACHU W BUDYNKU WIELORODZINNYM POŁOŻONYM PRZY UL. B. CHROBREGO 26-28 W ŚWINOUJŚCIU

ADRES INWESTYCJI

ul. B. Chrobrego 26-28,
72-600 Świnoujście
dz. nr 530/3, obręb 0006

INWESTOR

ZAKŁAD GOSPODARKI MIESZKANIOWEJ
ul. Wyspiańskiego 35 C, 72-600 Świnoujście

BRANŻA

ARCHITEKTURA
KONSTRUKCJA

TYTUŁ RYSUNKU		FAZA
RZUT DACHU stan istniejący		Inwentaryzacja
SKALA	DATA	NR RYS.
1:50	Listopad 2017 r	3

PRAWA AUTORSKIE ZASTRZEŻONE projekt nie jest chroniony zgodnie z art. 11 ust.1 ustawy o prawie autorskim z dnia 4 lutego 1994r