


Lokalizacja w terenie zakresu przebudowy drogi gminnej na działkach nr 203/12 w m. Szewce (ul. Cynkowa), gm. Siatkówek Nowiny

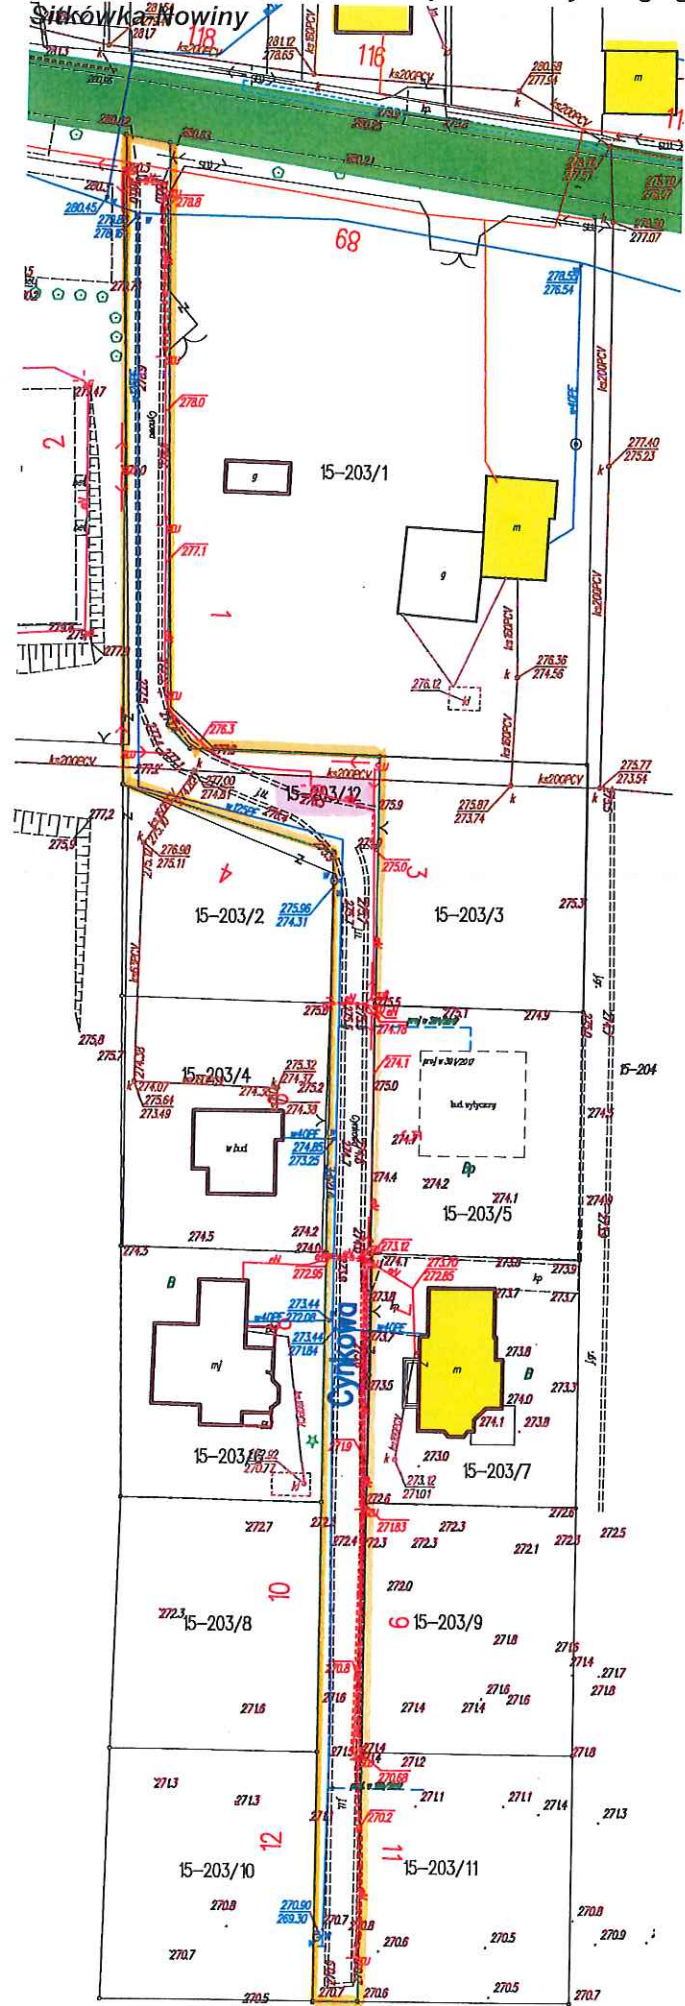

Lokalizacja w terenie zakresu przebudowy dróg gminnych i budowy oświetlenia ulicznego na działkach nr 345/3, 345/27, 345/28, 345/5 w m. Szewce (ul. Żwirowa, ul. Piaskowa), gm. Sitkówka-Nowiny

