

35

1440

15


275

15

315

PAS ZIELENI SZEROKOŚCI 6,30m

DEZYNFEKCJA
KARETEK

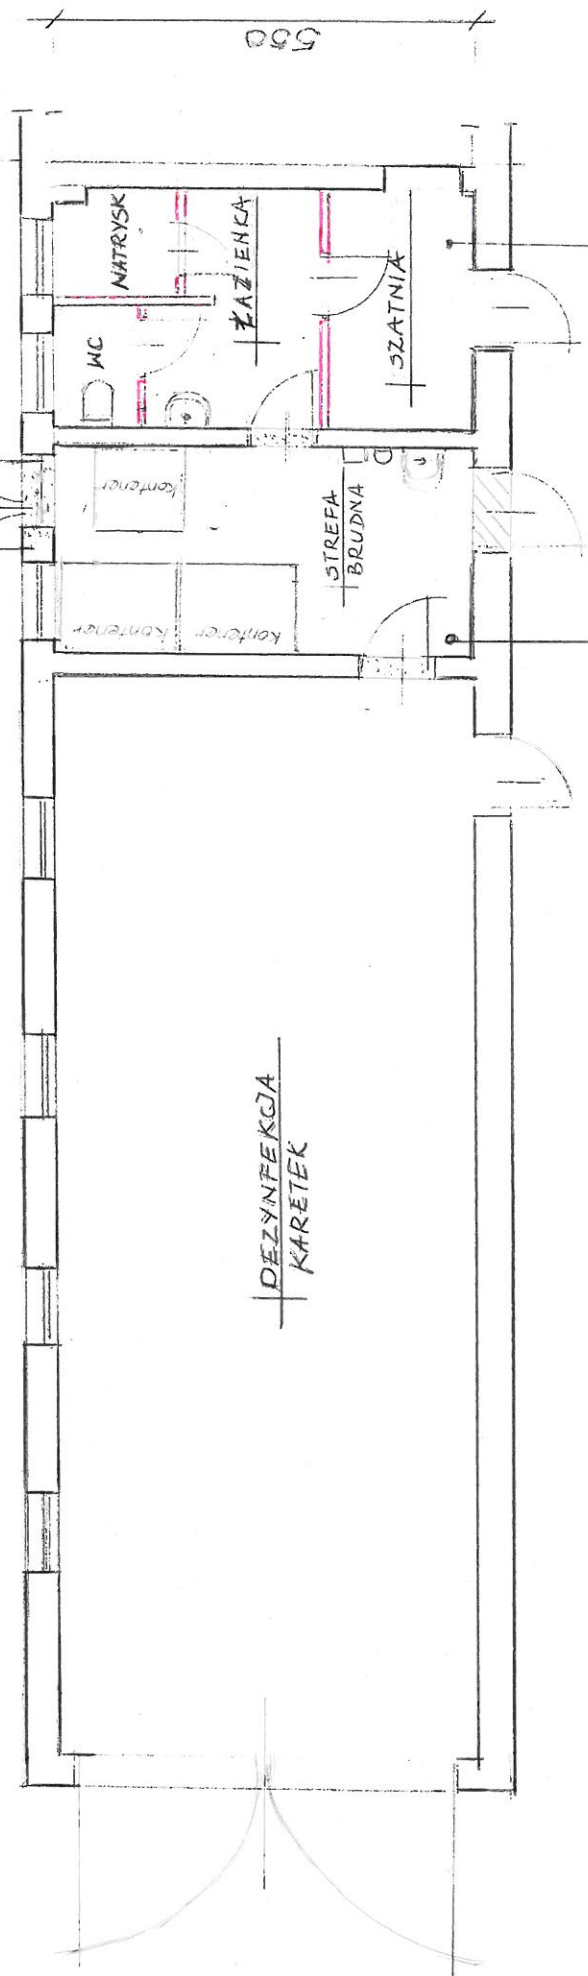

POM. BRUDNE WYPOSĄŻENIE:

- LUMYNAŁKA
- DOZOWNIK NA PŁYN DEZYNF.
- PODAJNIK NA REKAWICZKI
- KONTENERY NA ODPADY
- WENTYLACJA GRAWIT.

HALA OBSŁUGI
CODZIENNEJ

PRZEBIERALNIA WYPOSĄŻEN
 • MIESZANKI NA ODRZĘZ
 • PŁYN DO DEZYNFEKCJI
 WENTYLACJA GRANITACYJNA