


INSTALACJE SANITARNE OGRZEWANIE RZUT 1:50

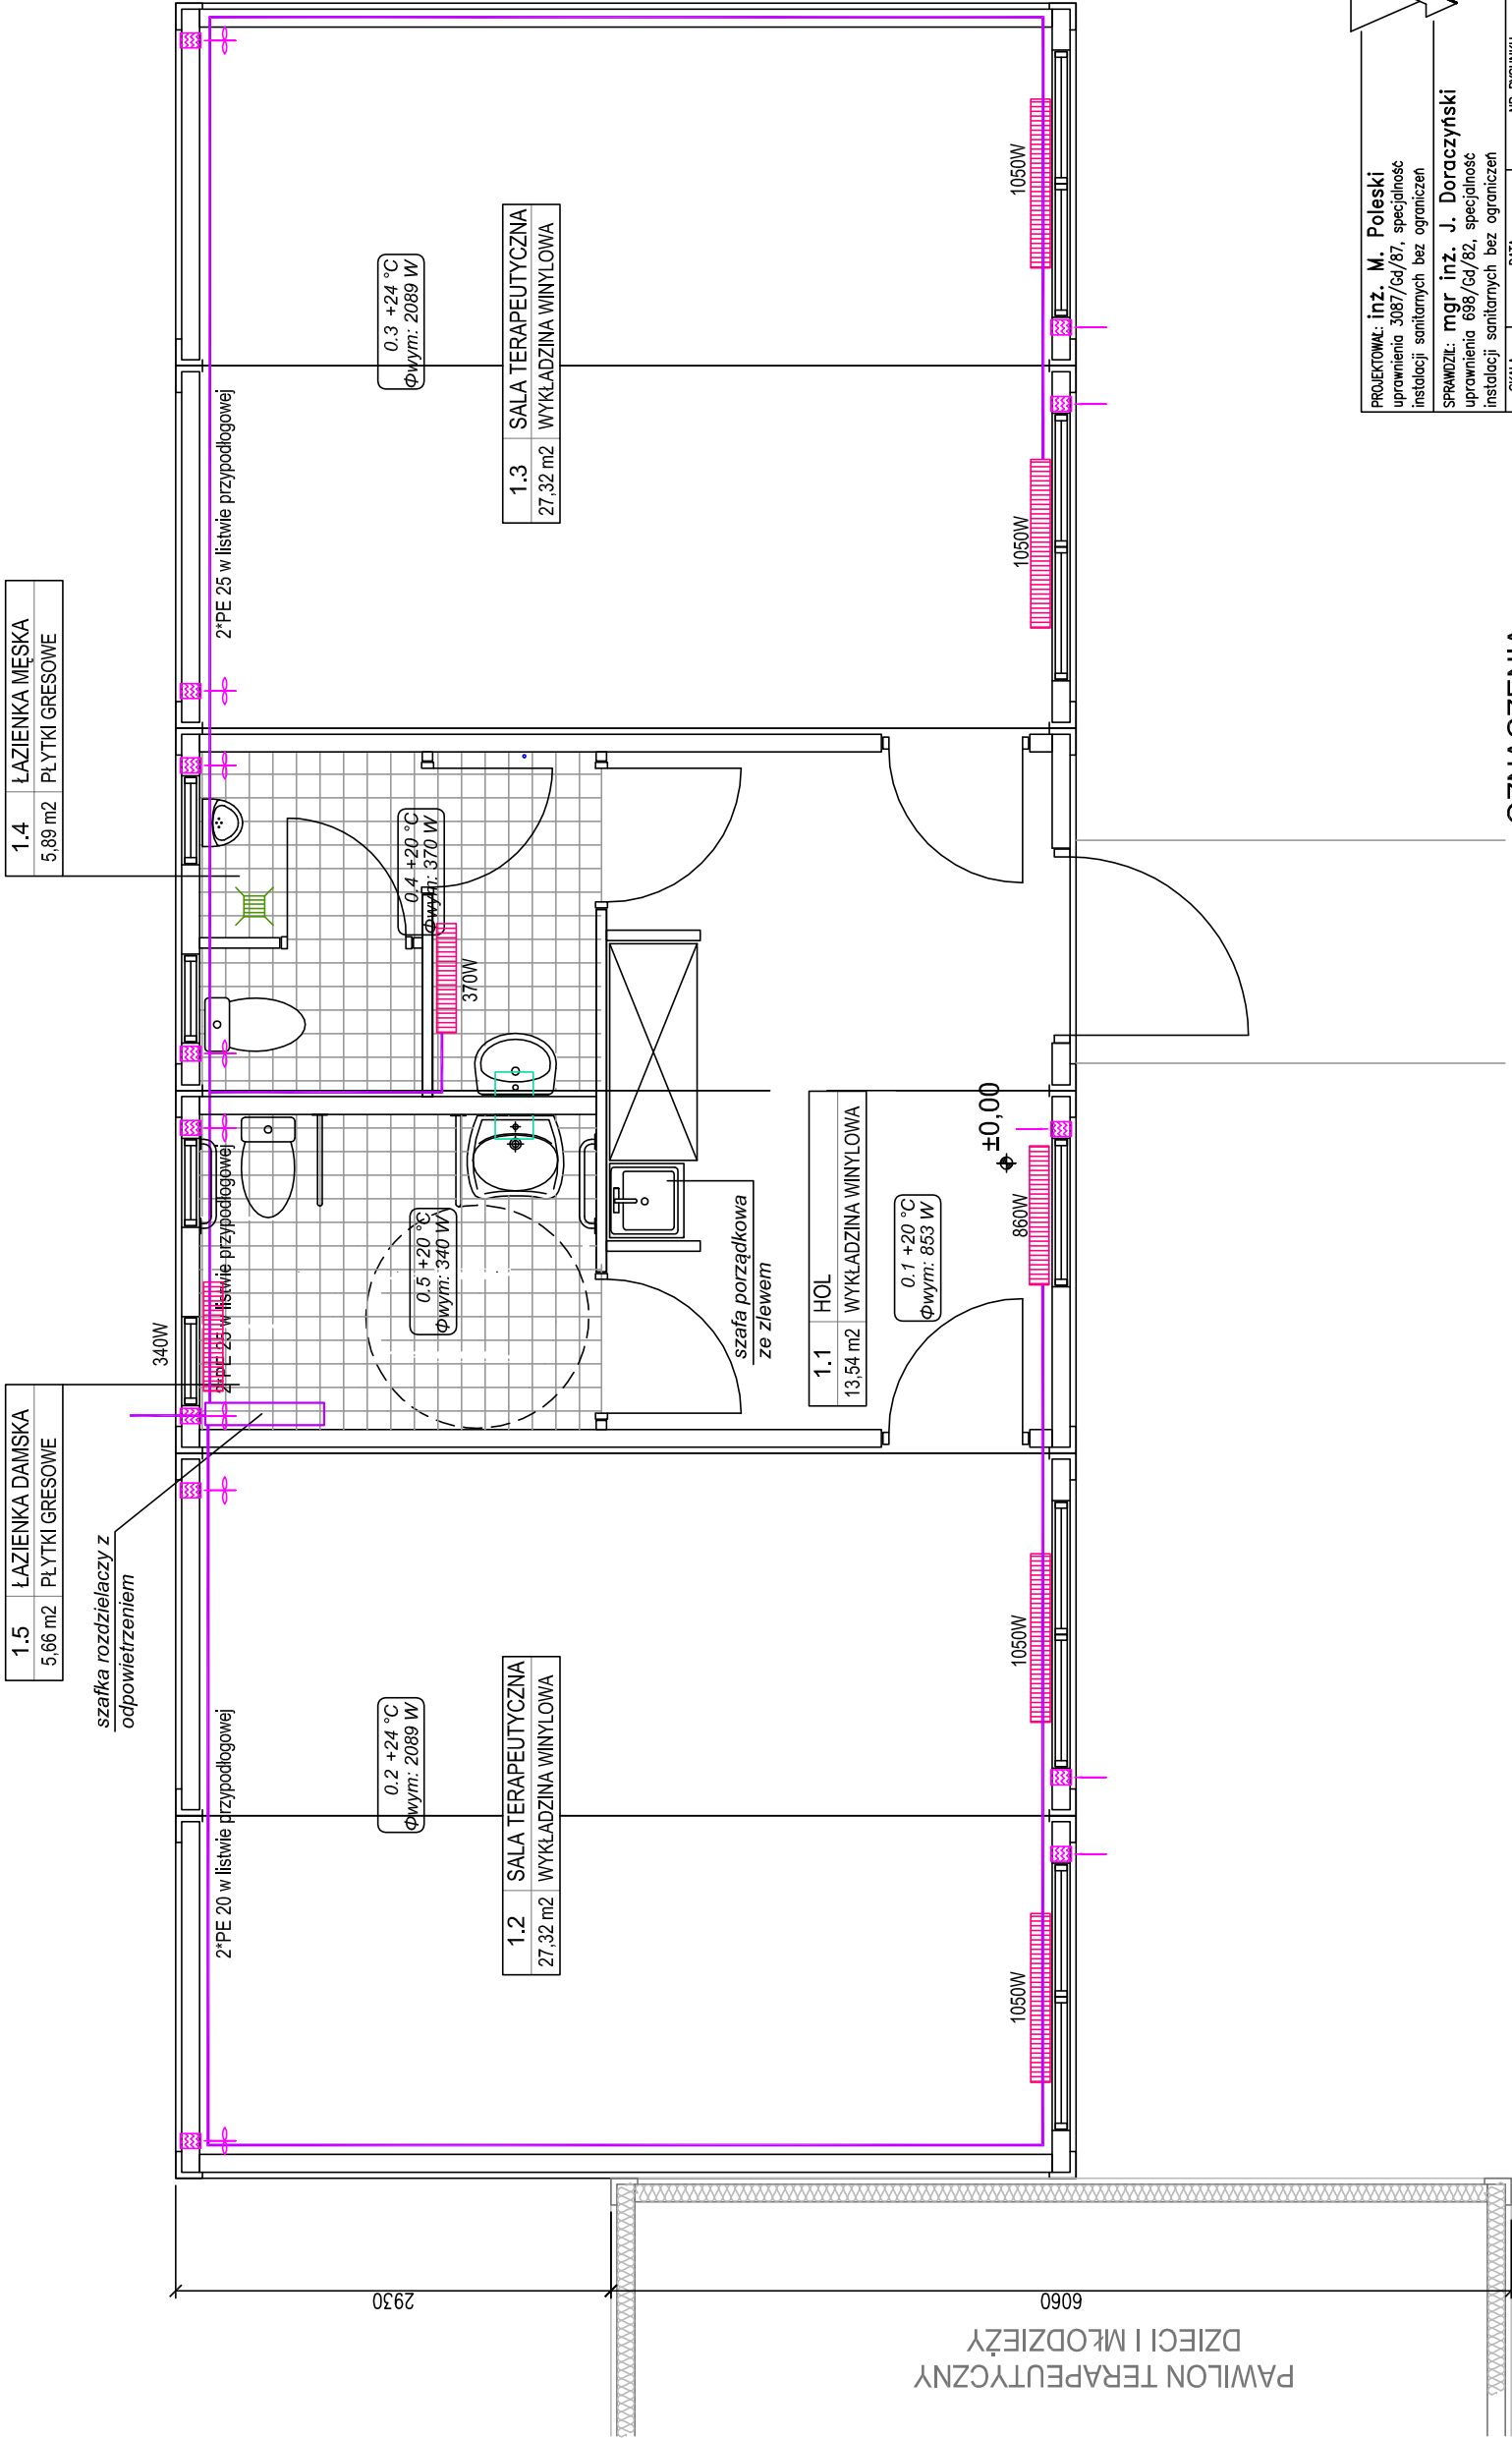

OZNACZENIA:

- 750W
klimakonwektor
- UWAGA:
nieopisane średnice - 2"pe16

PROJEKTOWAŁ: inż. M. Poleski uprawnienia 3087/Gd/87, specjalność instalacji sanitarnych bez ograniczeń		tel/fax: (58)3049500 jottha@jottha.pl 80-204 Gdansk Śniadeckich 26/5	
SPRAWDZIŁ: mgr inż. J. Doraczyński uprawnienia 698/Gd/82, specjalność instalacji sanitarnych bez ograniczeń		REK:	
SKALA:	DATA:	NR RYSUNKU:	REK:
1:50	27.06.2022	SP17-BS-32	
Wojewódzki Szpital Psychiatryczny w Gdańsku ROZBUDOWA SZPITALA PAWILON TERAPEUTYCZNY PACJENTÓW OTUA			
PROJEKT TECHNICZNY – INST. SANITARNE			
INSTALACJA CENTRALNEGO OGRZEWANIA			
Niniejszy projekt stanowi autorskie opracowanie firmy JOTHA i jest chroniony prawem autorskim zgodnie z ustawą z 01.08.2000 r. (Dz. Ustaw Nr 80 poz. 904)			