
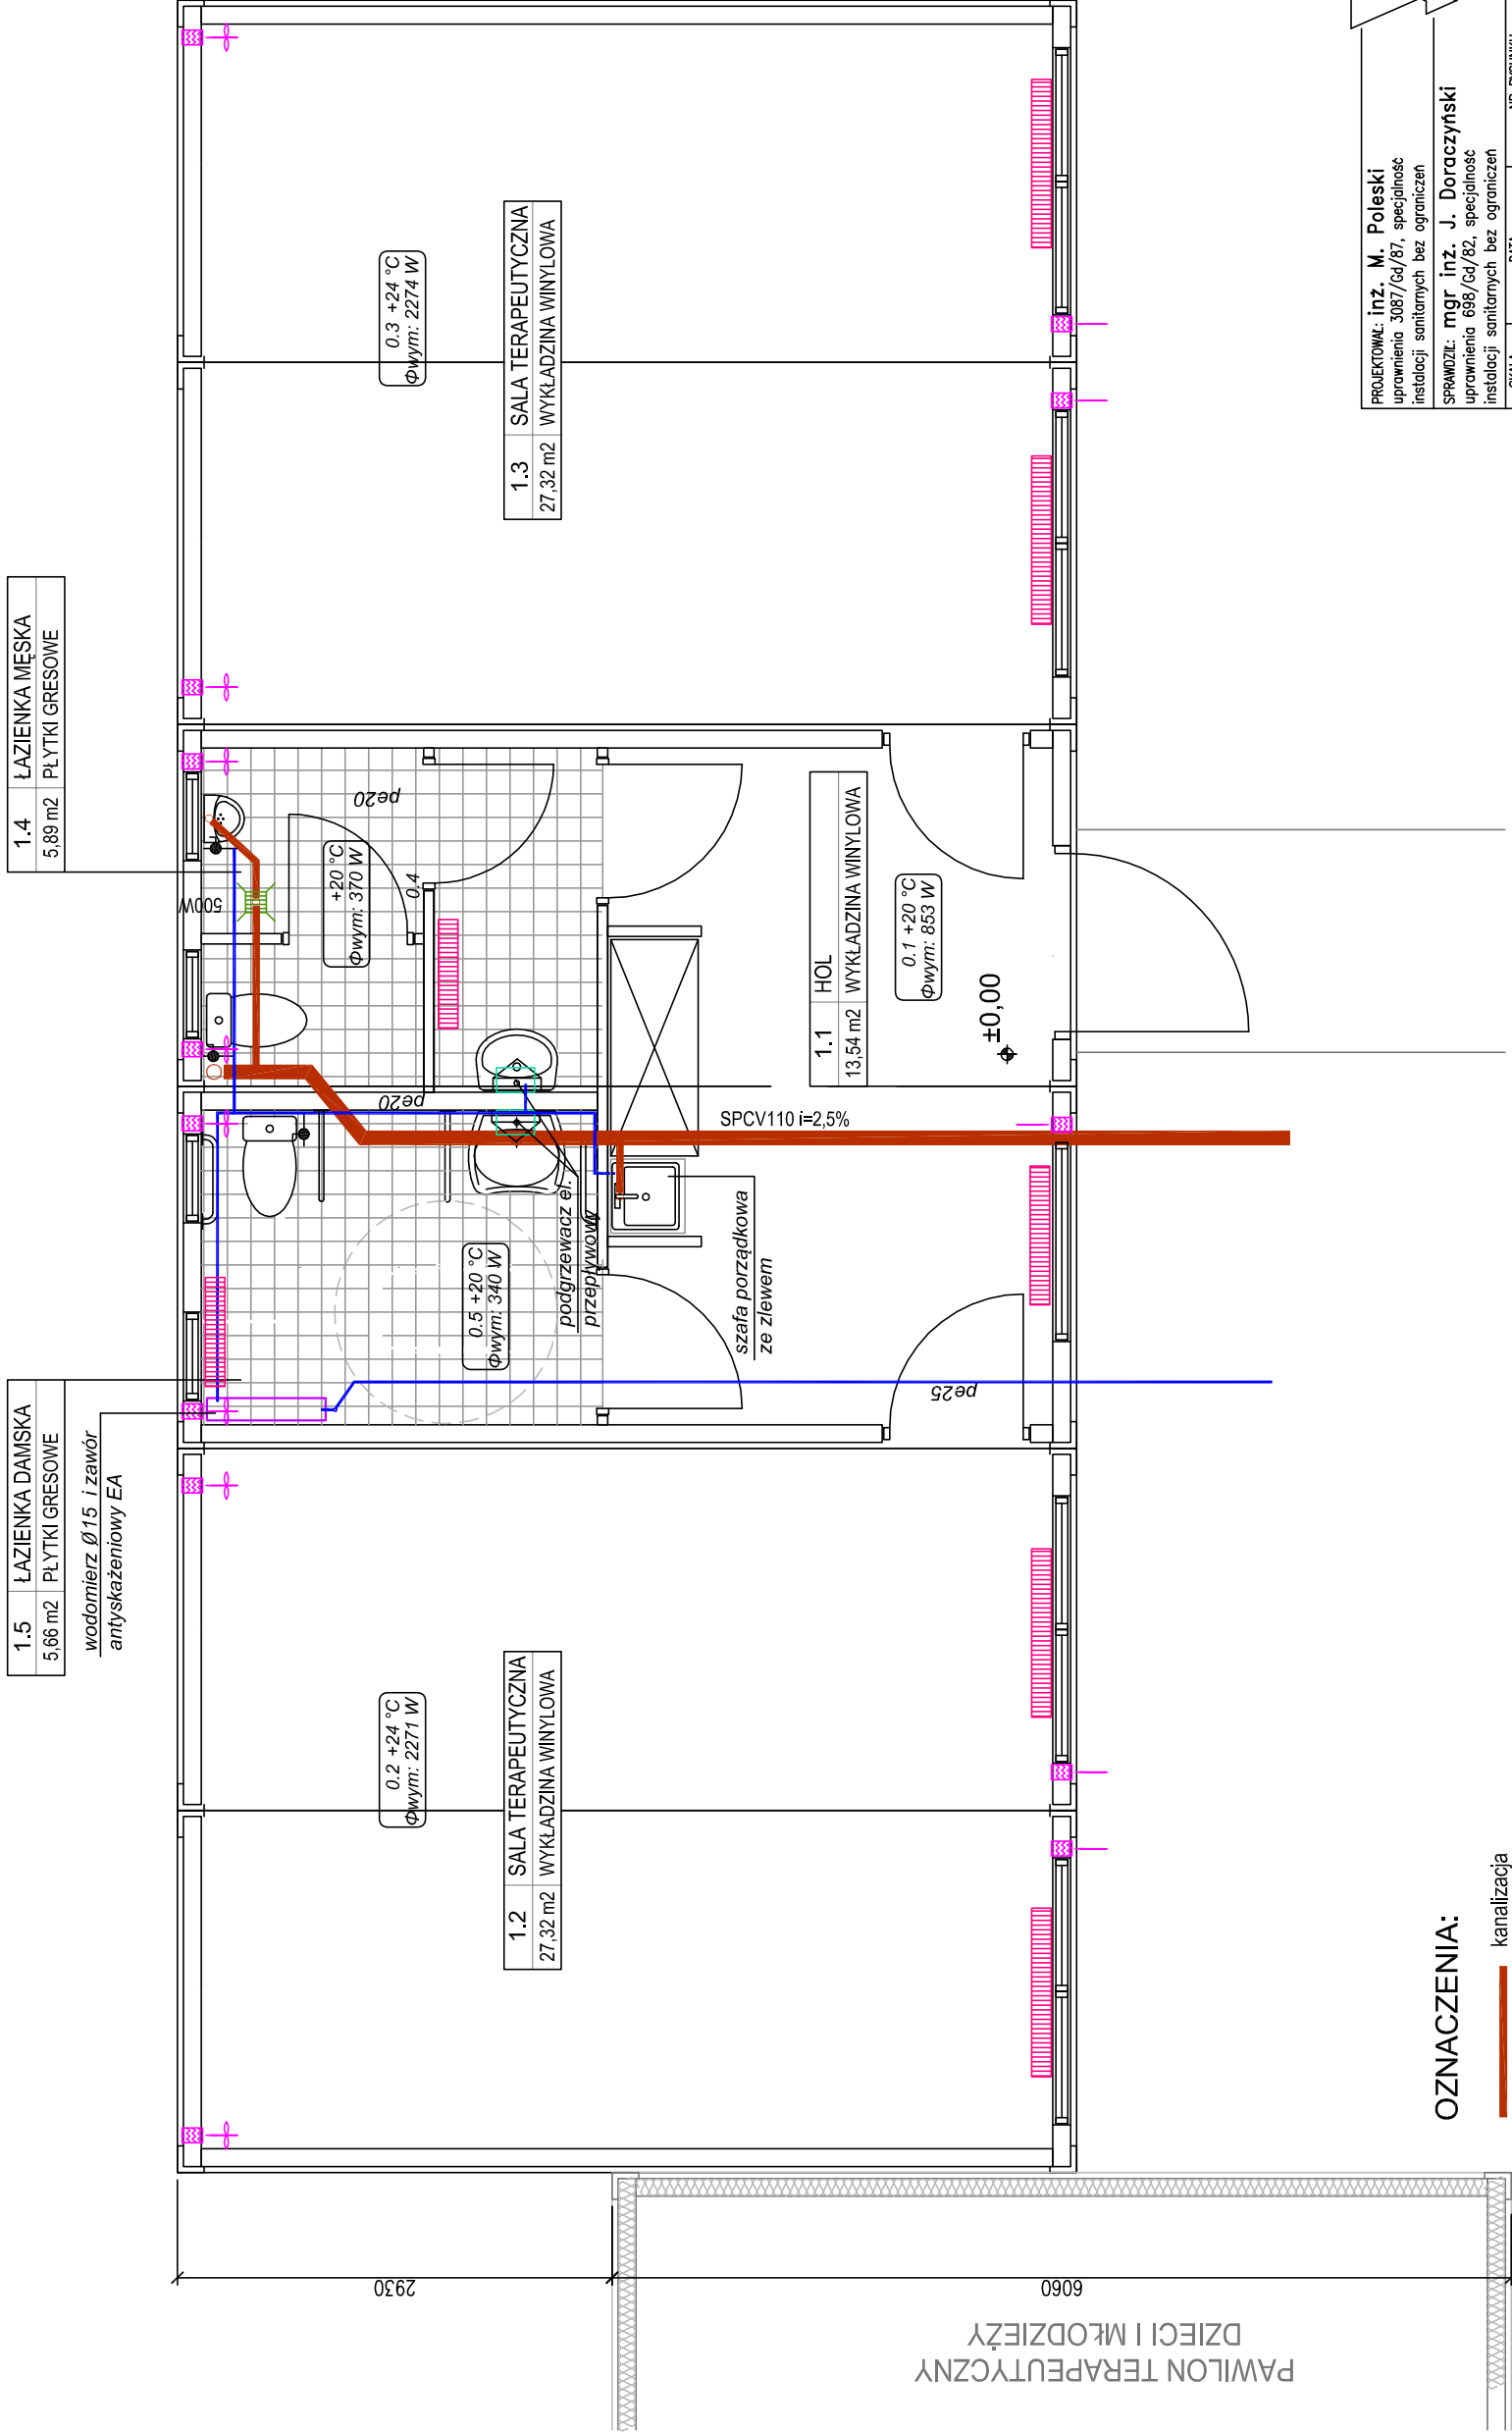



INSTALACJE SANITARNE
RZUT 1:50

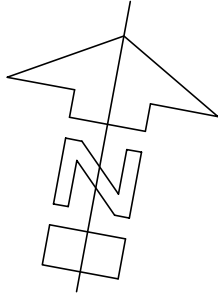

OZNACZENIA:

- kanalizacja
- zimna woda

UWAGA:
nieopisane średnice - pe16

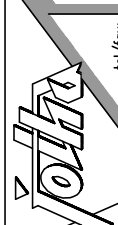

PROJEKTOWAŁ: inż. M. Poleski
uprawnienia 3087/Gd/87, specjalność
instalacji sanitarnych bez ograniczeń

SPRAWDZIŁ: mgr inż. J. Doraczyński
uprawnienia 698/Gd/82, specjalność
instalacji sanitarnych bez ograniczeń

tel./fax:
(58) 3049500
jotha@jotha.pl
80-204 Gdansk
Śniadeckich 26/5

SKALA:	DATA:	NR RYSUNKU:	REK:
1:50	27.06.2022	SP17-BS-31	

Wojewódzki Szpital Psychiatryczny w Gdańsku
ROZBUDOWA SZPITALA
PAWILON TERAPEUTYCZNY PACJENTÓW OTUA

PROJEKT TECHNICZNY – INST. SANITARNE

INSTALACJE WOD-KAN

Niniejszy projekt stanowi autorskie opracowanie firmy JOTHA i jest chroniony prawem autorskim
zgodnie z ustawą z 01.08.2000 r. (Dz. Ustaw Nr 80 poz. 904)