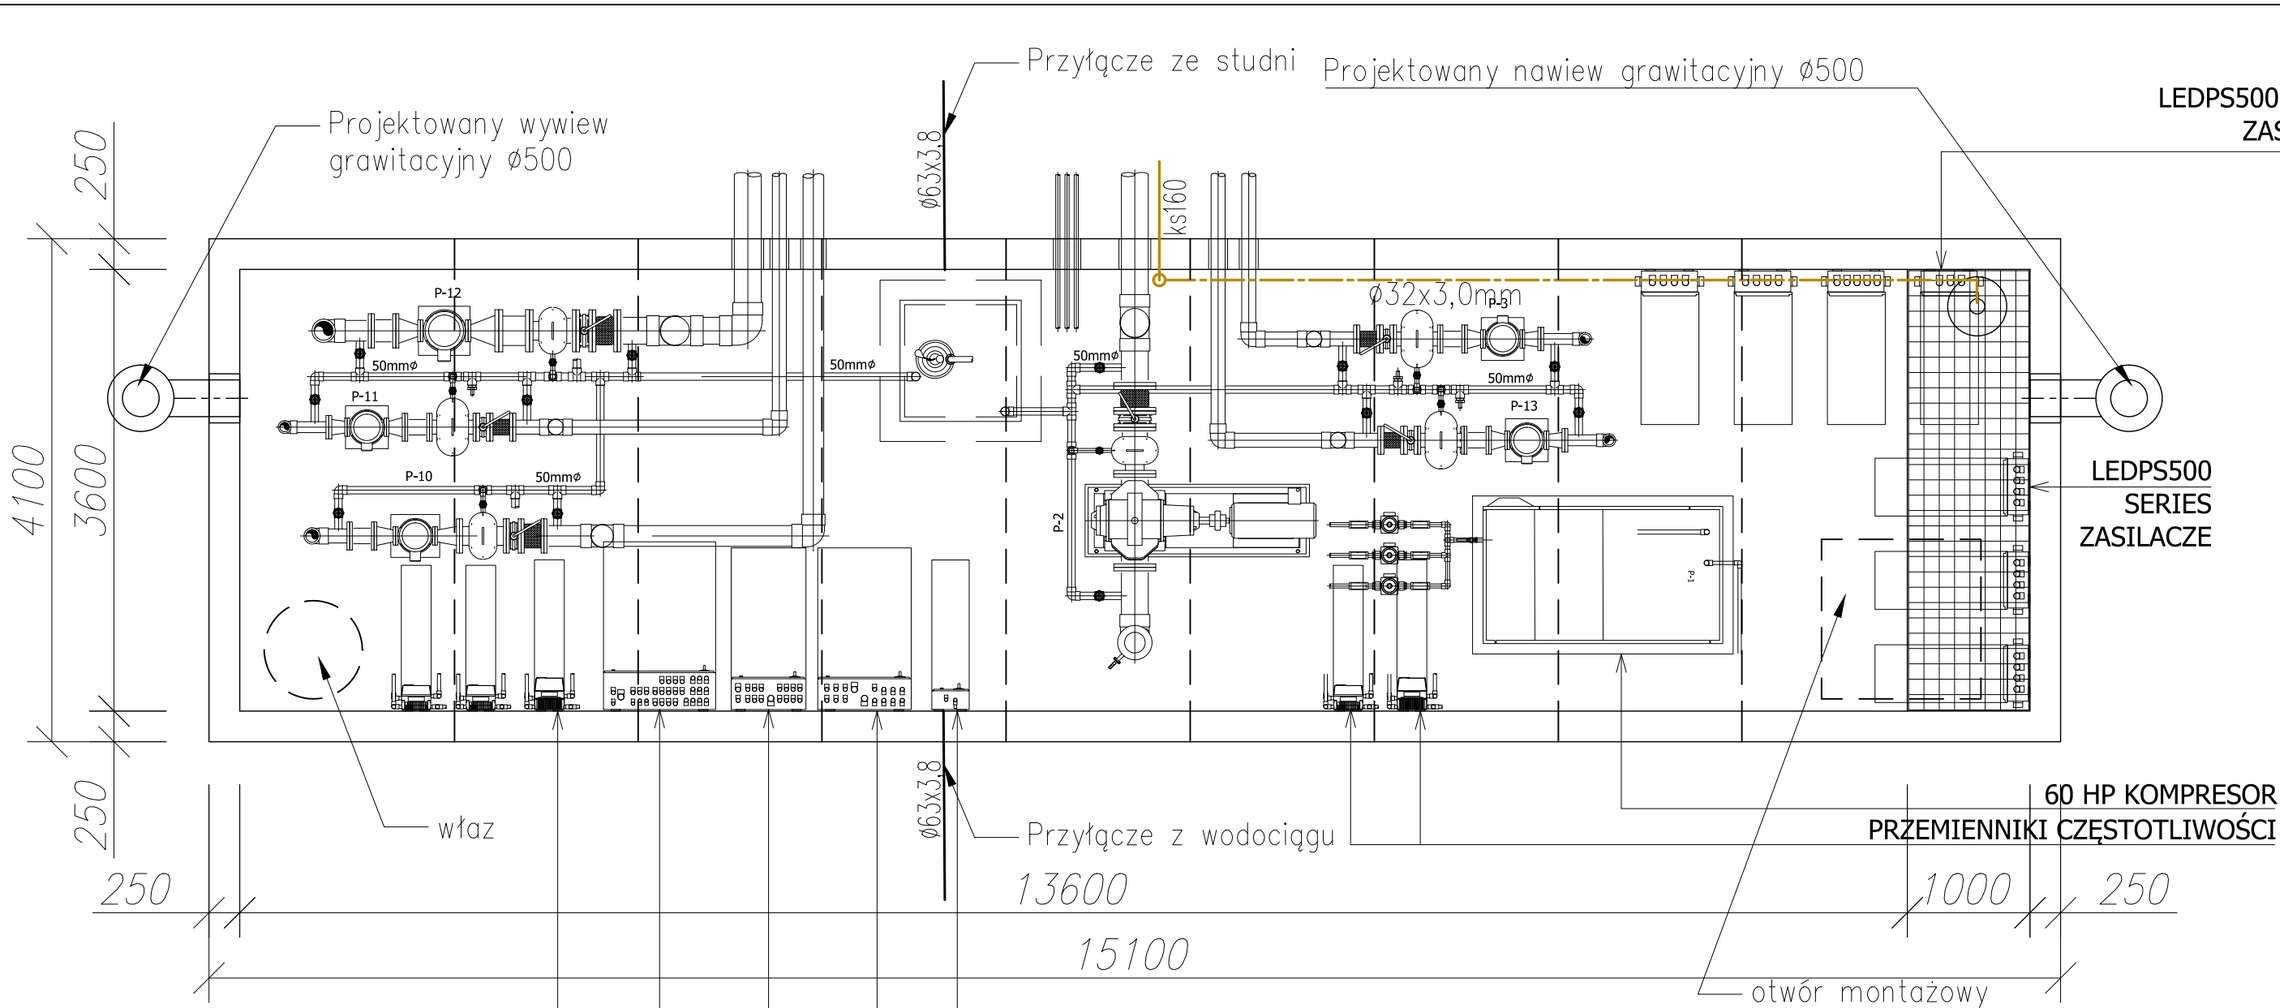

PROJEKT WYKONAWCZY
Rewitalizacja Zabytkowego Parku Miejskiegow Legnicy
Zadanie 1
Teren wokół Fontanny Głównej - Park Francuski

INWESTOR	GMINA LEGNICA PL. SŁOWIAŃSKI 8, 59-220 LEGNICA

ADRES / TEREN INWESTYCJI			
GMINA	ULICA	NR DZIAŁEK	OBRĘB
LEGNICA	Al. Orła Białego	322, 333, 342/4	Ochota

BMT POLSKA
BMT POLSKA Sp.z o.o
50-057 Wroclaw, ul. Mennicza 13
tel. 71-343-59-81; fax. 71-343-58-95

TECHNOLOGIA FONTANNY

OPRACOWANIE	IMIĘ I NAZWISKO	NR UPRAWNIEŃ	PODPIS
projektant	mgr inż. Jakub Żejmo		
sprawdzający	mgr inż. Monika Karpińska	MAZ/0337/POOS/11	

TYTUŁ RYSUNKU
ROZMIESZCZENIE URZĄDZEŃ TECHNOLOGICZNYCH W KOMORZE POMPOWNI

SKALA
1:50
DATA
2018-09

NR RYSUNKU

PROJEKT	BUD	FAZA	BRANŻA	NR RYSUNKU	ARK.	REWIZJA
- OF	- -	PW	- T - - - -	003 -	-	- -