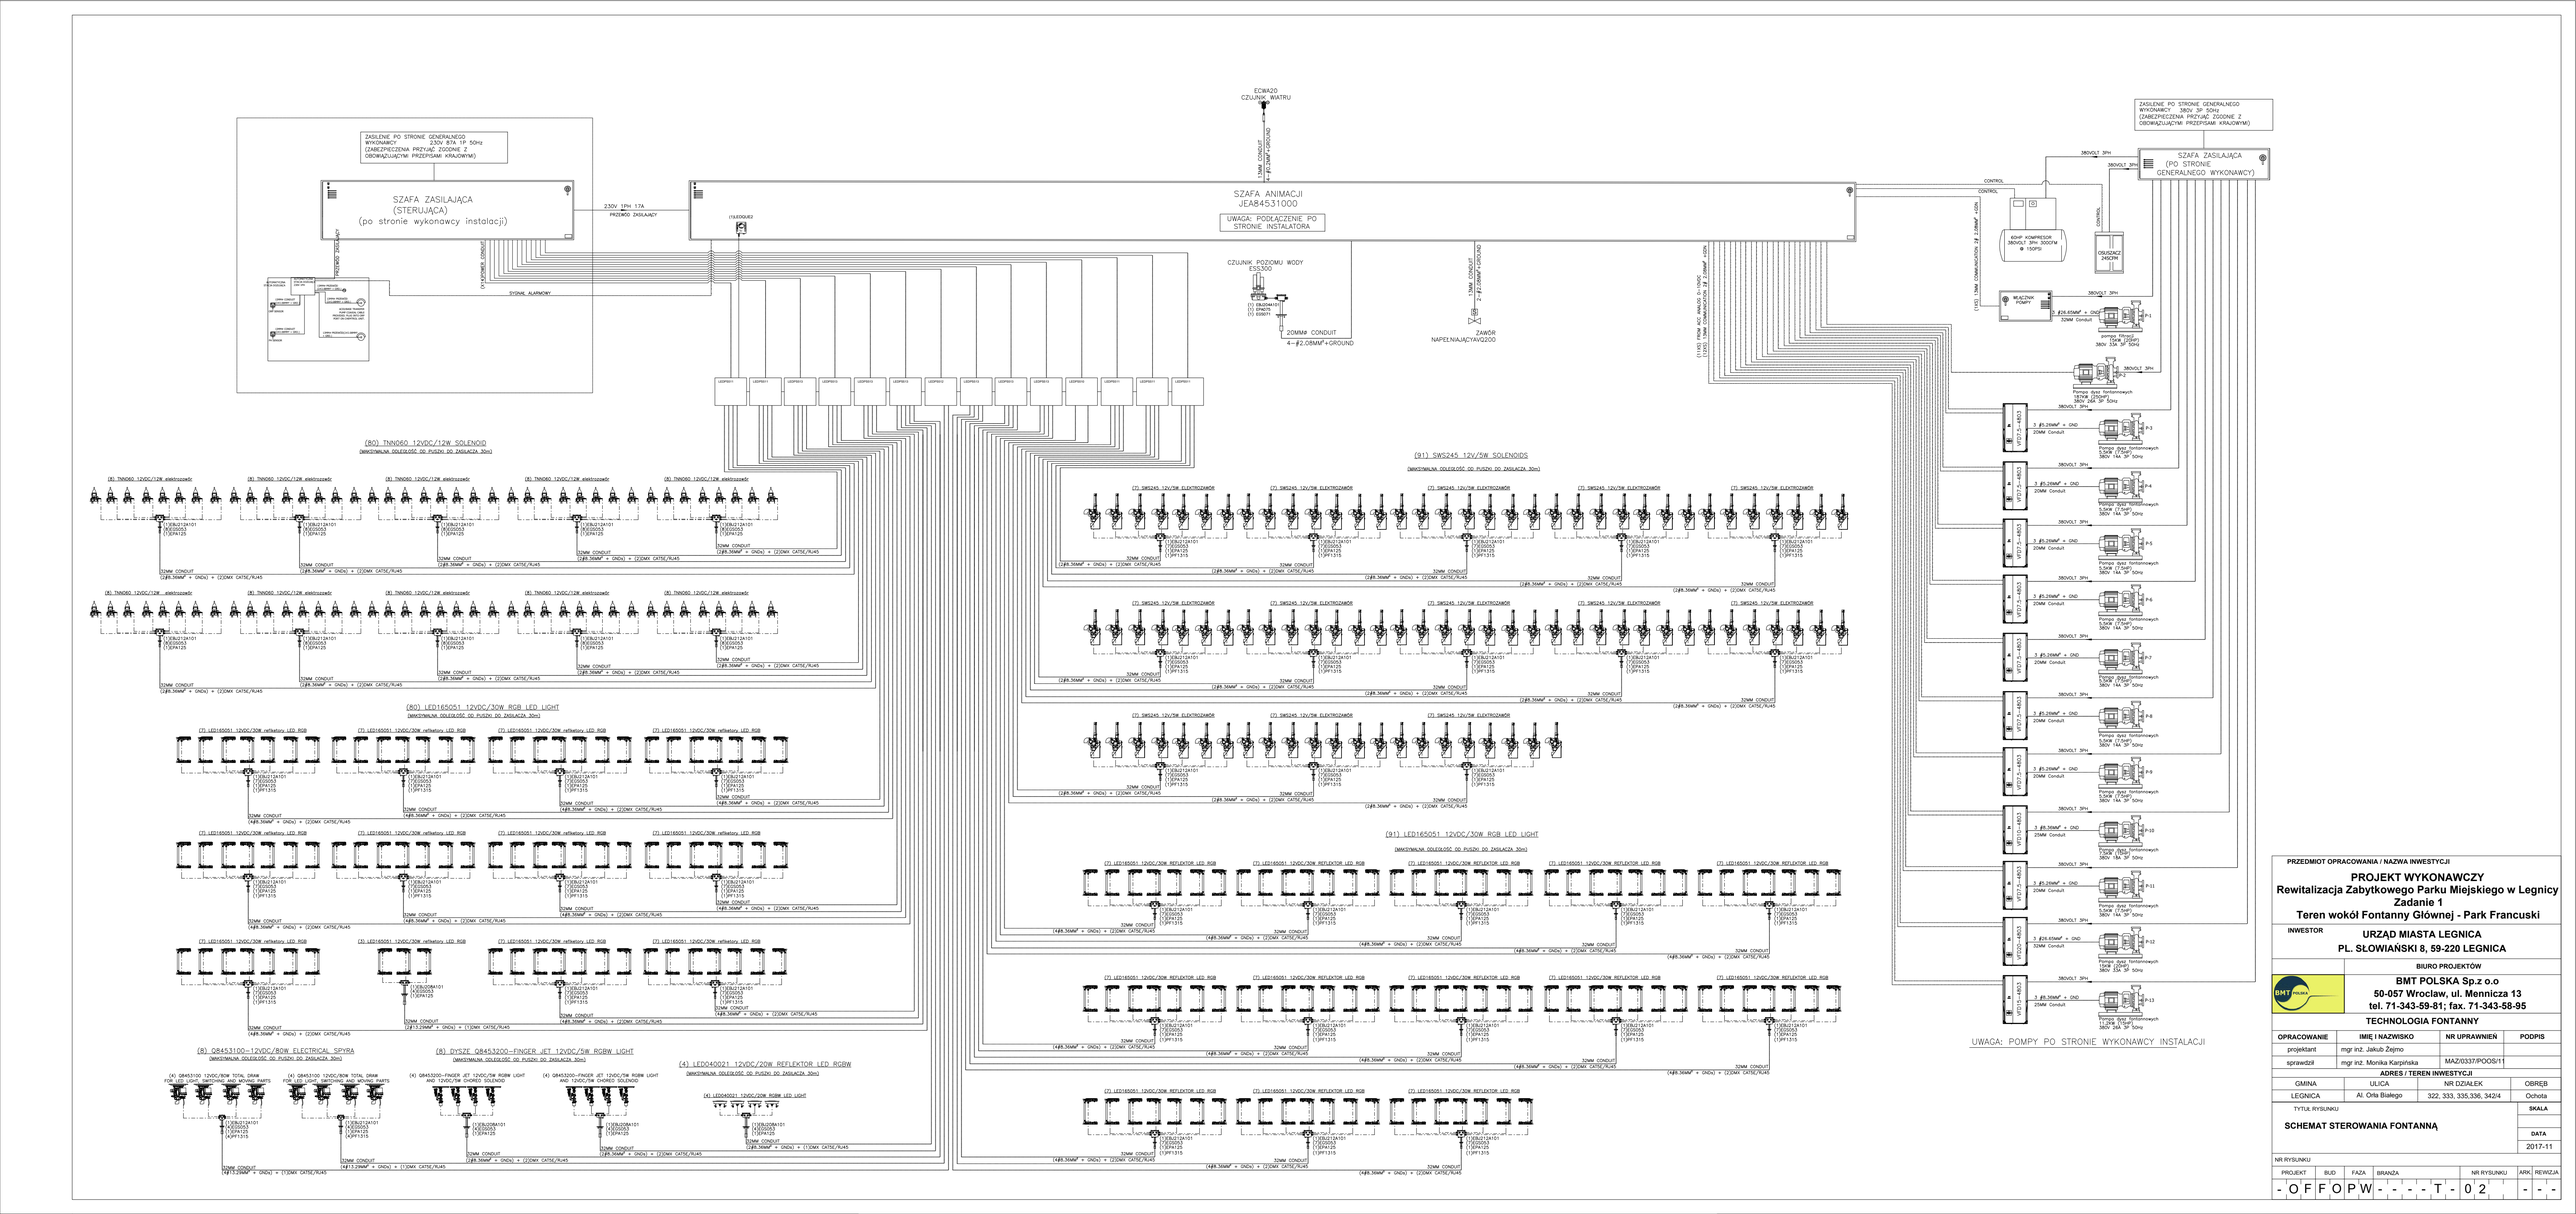

PRZEDMIOT OPRACOWANIA / NAZWA INWESTYCJI

PROJEKT WYKONAWCZY
Rewitalizacja Zabytkowego Parku Miejskiego w Legnicy
Zadanie 1
Teren wokół Fontanny Głównej - Park Francuski

INWESTOR

URZĄD MIASTA LEGNICA
PL. SŁOWIAŃSKI 8, 59-220 LEGNICA

BIURO PROJEKTÓW

BMT POLSKA Sp.z o.o
50-057 Wrocław, ul. Mennicza 13
tel. 71-343-59-81; fax. 71-343-58-95

TECHNOLOGIA FONTANNY

OPRACOWANIE	IMIĘ I NAZWISKO	NR UPRAWNIEŃ	PODPIS
projektant	mgr inż. Jakub Zejmo		
sprawdził	mgr inż. Monika Kasyńska	MAZ/0337/POOS/11	

ADRES / TEREN INWESTYCJI

GMINA	ULICA	NR DZIAŁEK	OBRĘB
LEGNICA	Al. Orła Białego	322, 333, 335,336, 342/4	Ochota

TYTUŁ RYSUNKU

SCHEMAT STEROWANIA FONTANNĄ

SKALA

DATA 2017-11

NR RYSUNKU

PROJEKT	BUD	FAZA	BRANŻA	NR RYSUNKU	ARK	REWIZJA
-OFFOPW	-	-	-T-	02	-	-