


Załącznik nr 10 Szkic sytuacyjny dot. zadania „Zagospodarowanie terenu pod pojemniki na odpady komunalne i budowa kompostowników na odpady zielone – żyźniak” – planowane usytuowanie terenu pod pojemniki na odpady komunalne kompostowniki (od strony 1 do 10)



Gmina Miejska Gliżycko  
Al. 1 Maja 14, 11-500 Gliżycko  
NIP 8451951457

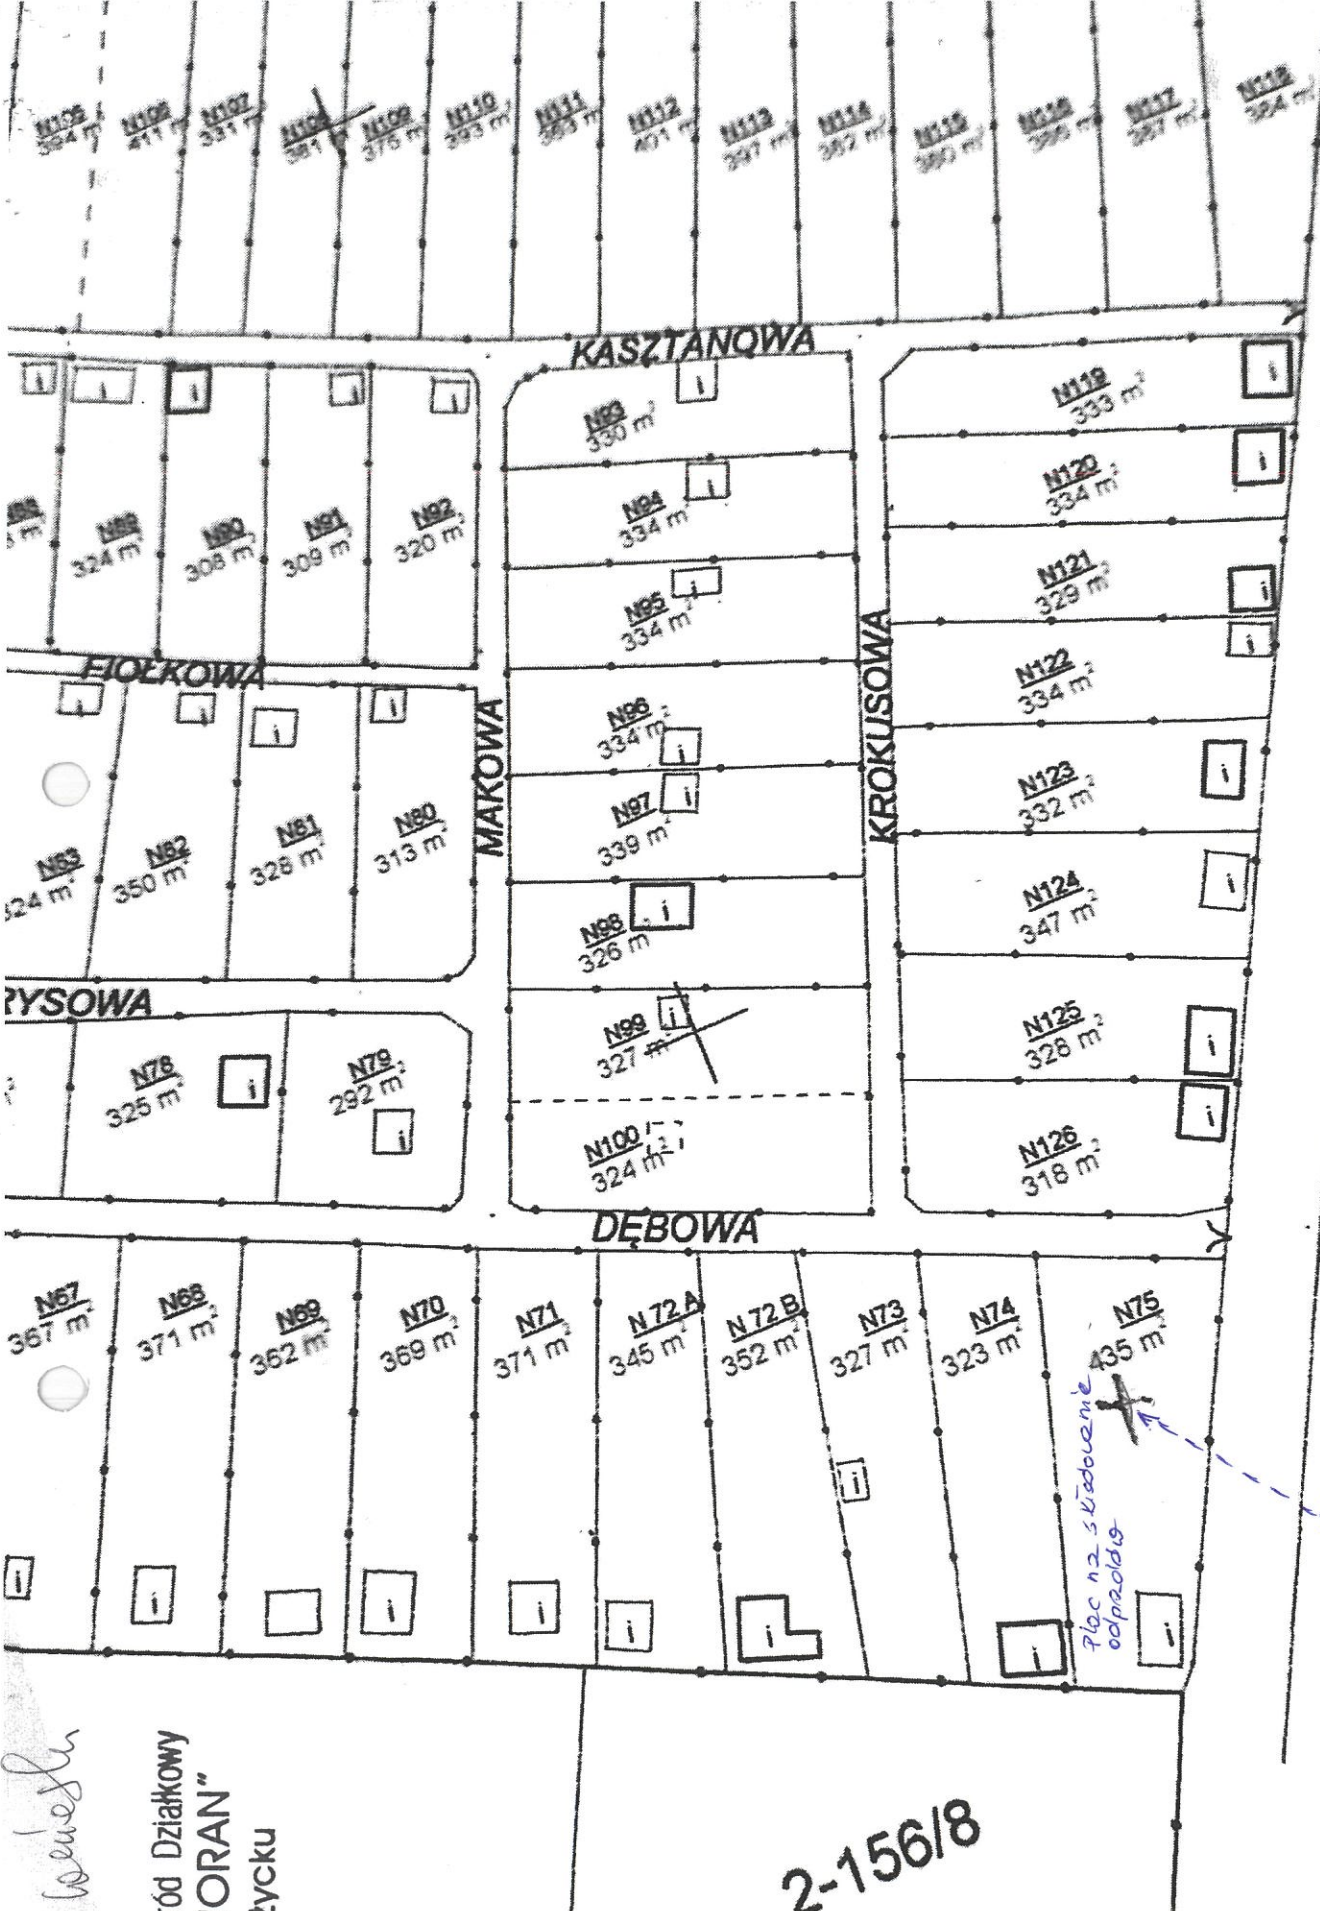

1-go Maja

2-156/8

do wnieś  
 Rodzinny Ogród Działkowy  
 "KORMORAN"  
 w Giżycku  
 Gmina Mińska Giżycko  
 Al. 1 Maja 14, 11-500 Giżycko  
 NI 51951457




Gmina Głokka Giżycko  
Al. 1 Maja 14, 11-500 Giżycko  
NIP 8451951457

Plac na składowanie odpadów od ulicy 1-go maja

Zeskanowane w CamScanner

Przykładowe ilustracja

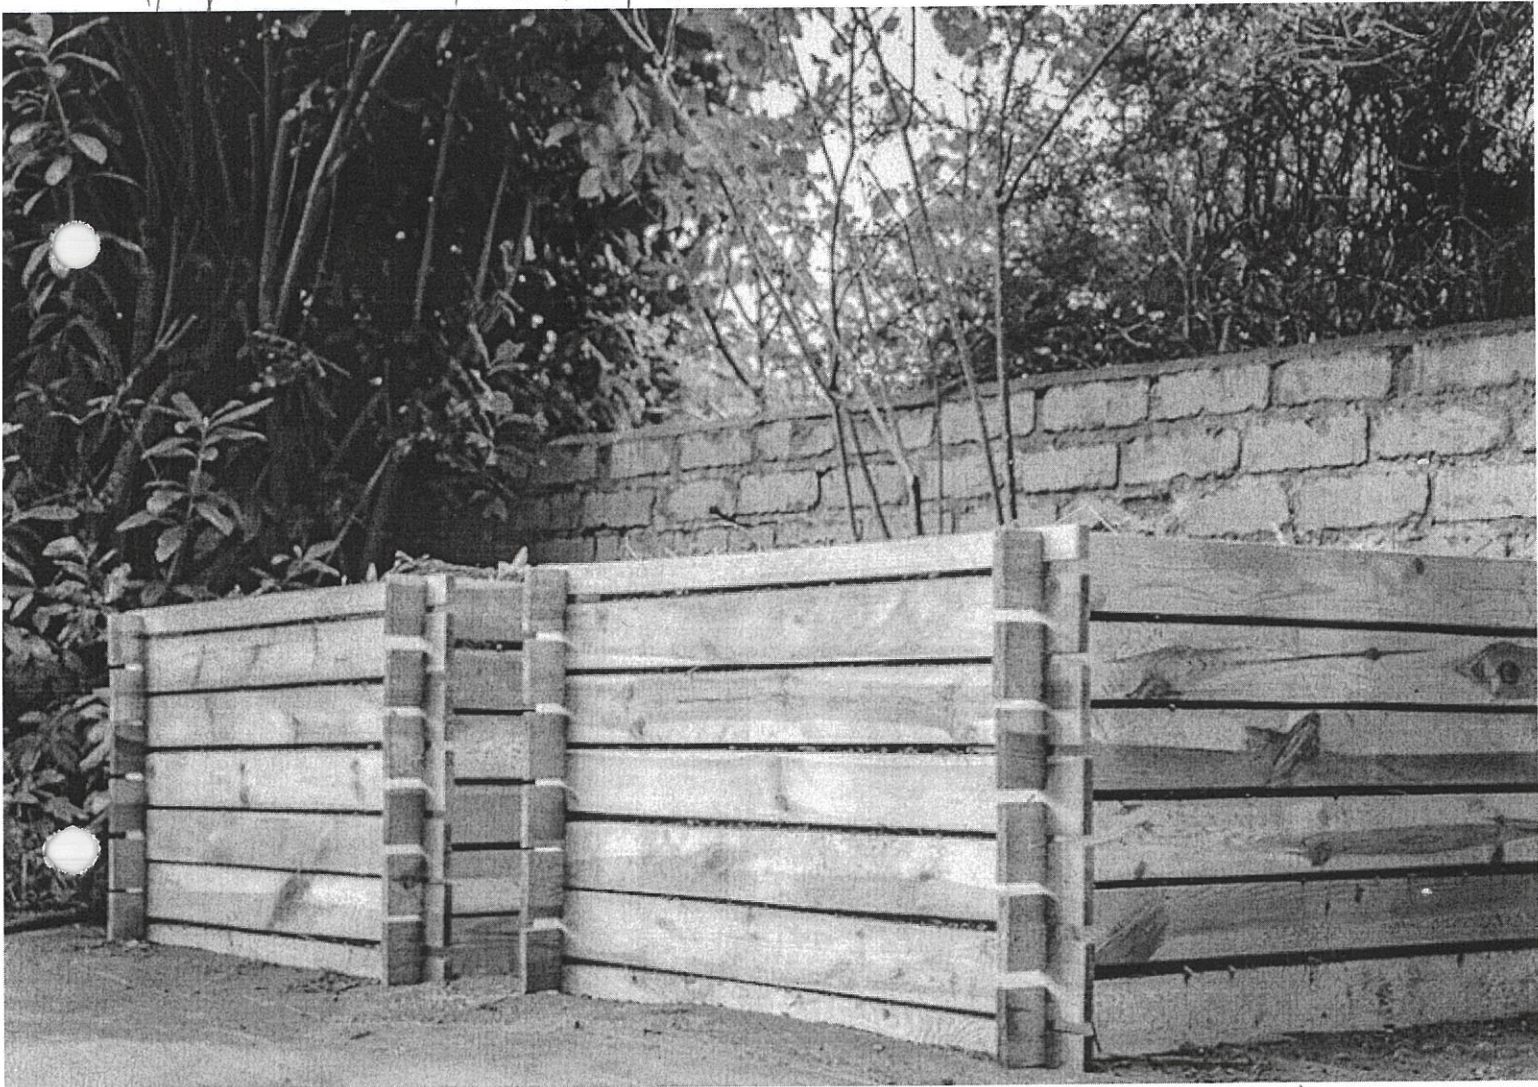


Kompostownik o wym.  $6 \times 4 \times 1,20$  m przy 190 maja

zef. do wniosku

Rodzinny Ogród Działkowy  
„KORMORAN”  
w Giżycku

Gmina Miejska Giżycko  
Al. 1 Maja 14, 11-500 Giżycko  
NIP 8451951457

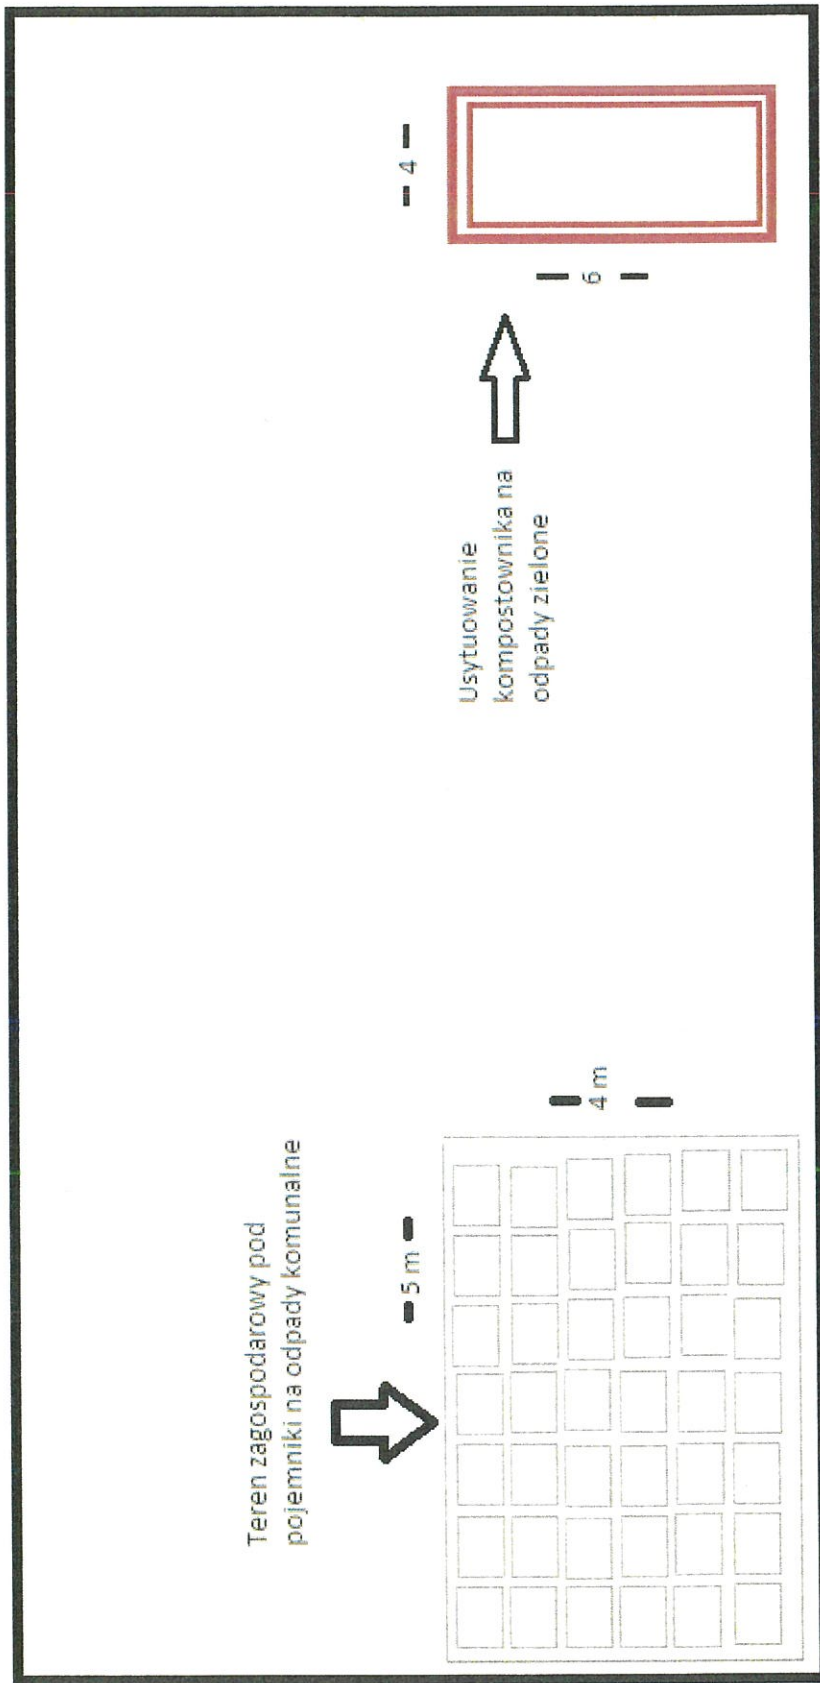

Salon samochodowy

JYSK Giżycko  
Sklep meblowy

Przyjeźdźcy W

POL  
Sklep sat

Al. 1 Maja

Rodzina  
Ogrody  
Działkowe  
'Kormoran'

ROD Kormoran


Planowane usytuowanie  
kompostownika o  
wymiarach 4m x 3m x 1m

Ogródki działkowe  
brama nr 6

Batoro

Batoro


Gmina Miejska Giżycko  
Al. 1 Maja 14, 11-500 Giżycko  
NIP 8451951457

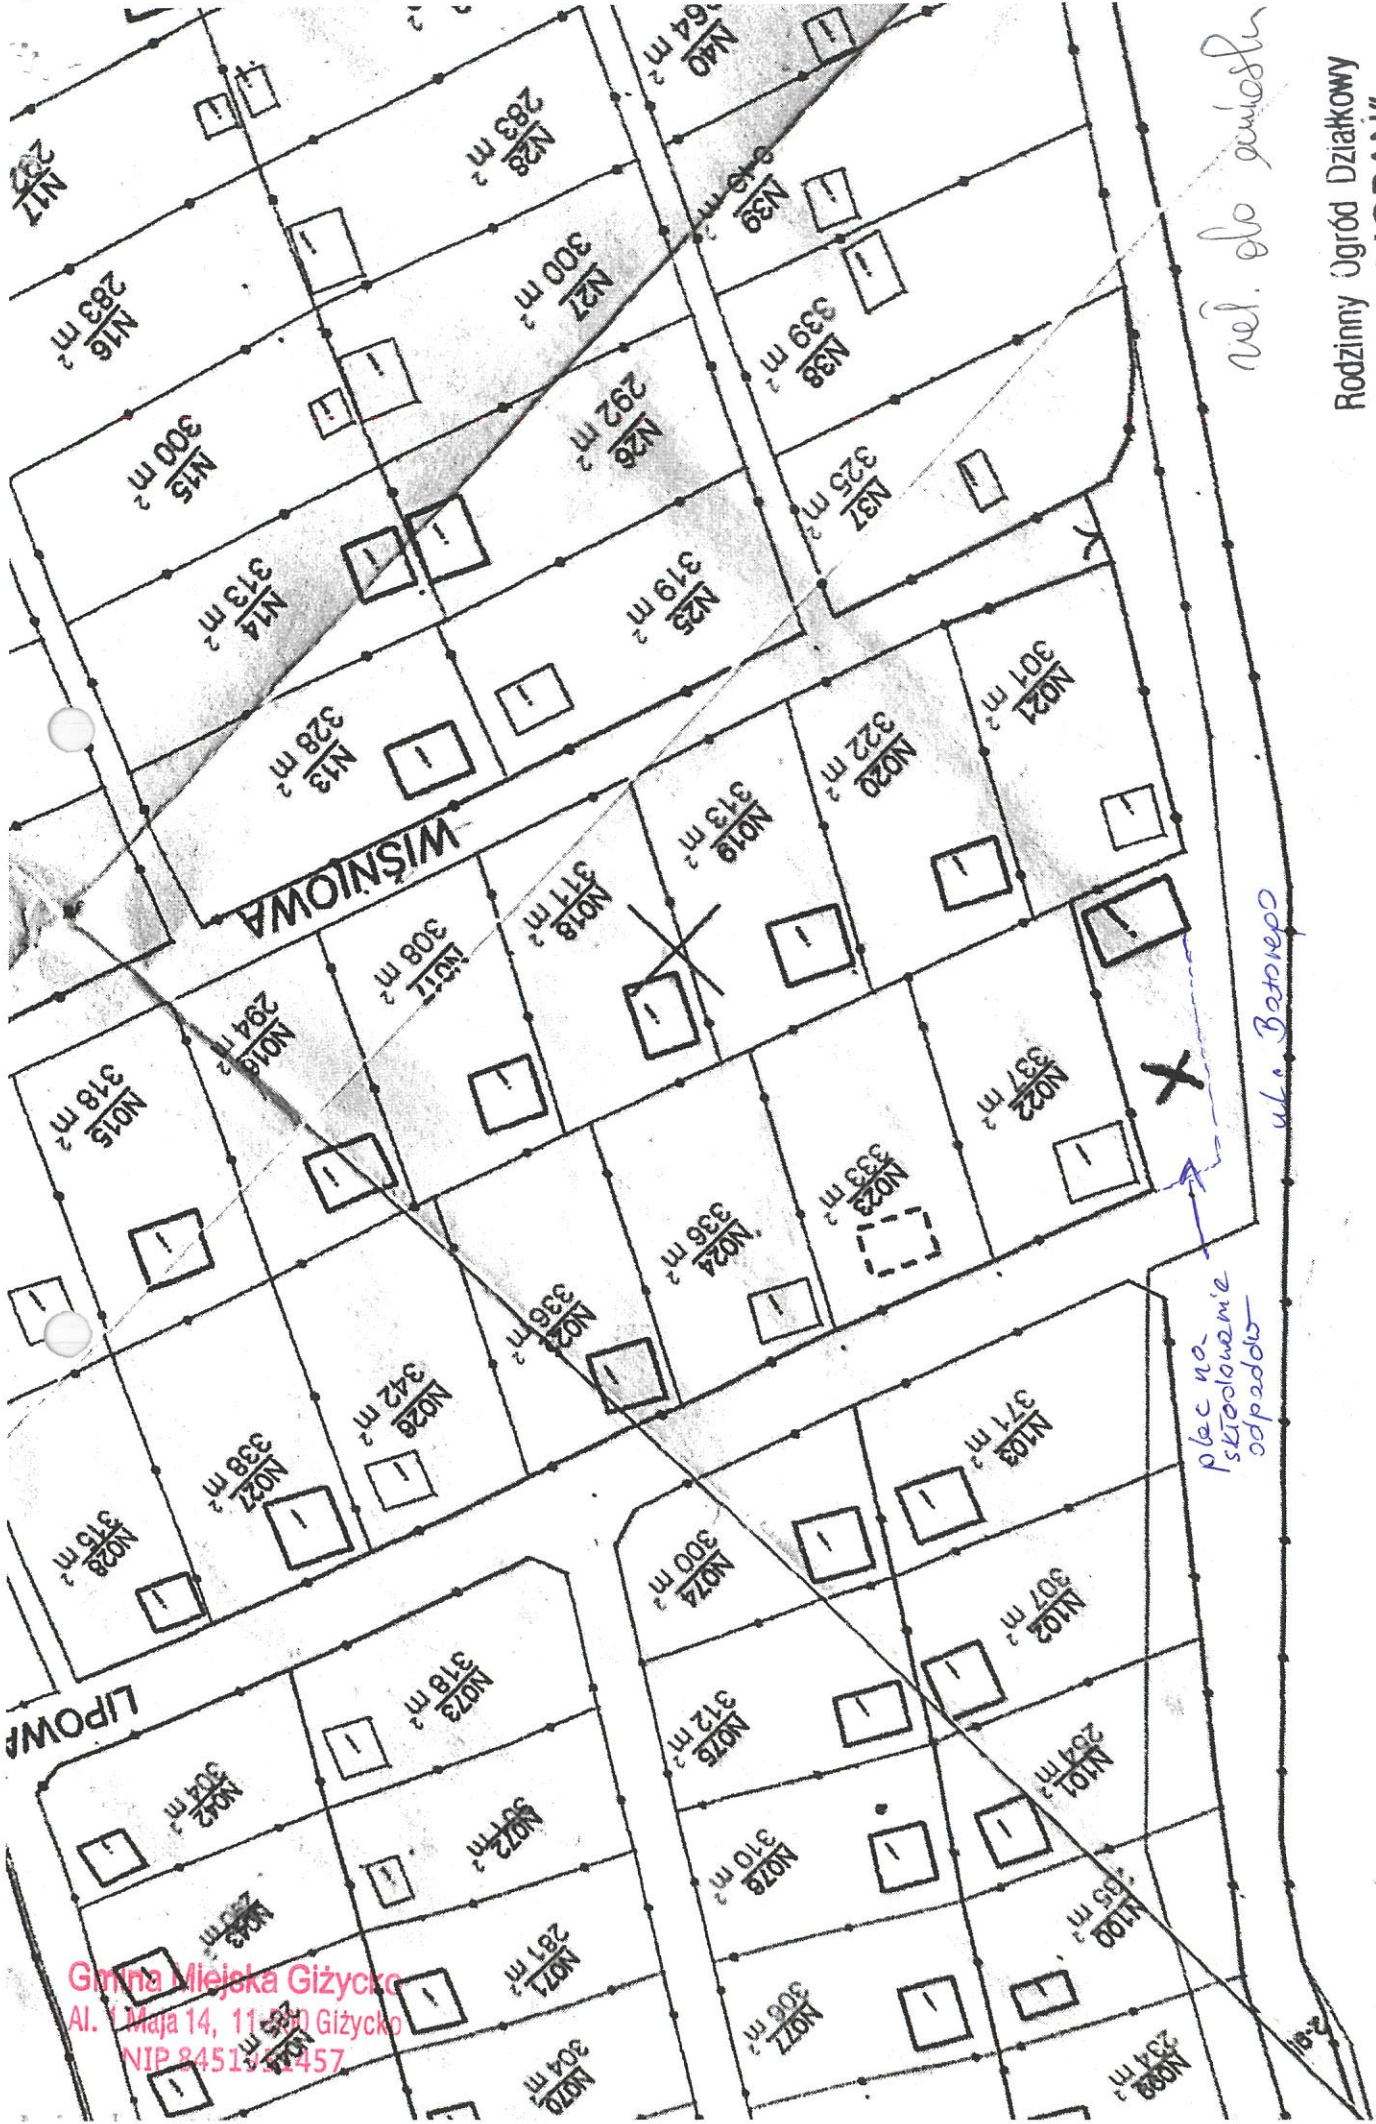

ul. do gniazda

Rodzinny Ugród Działkowy  
"KORMORAN"  
w Giżycku

Gmina Miejska Giżycko  
Al. Maja 14, 11-500 Giżycko  
NIP 845144457

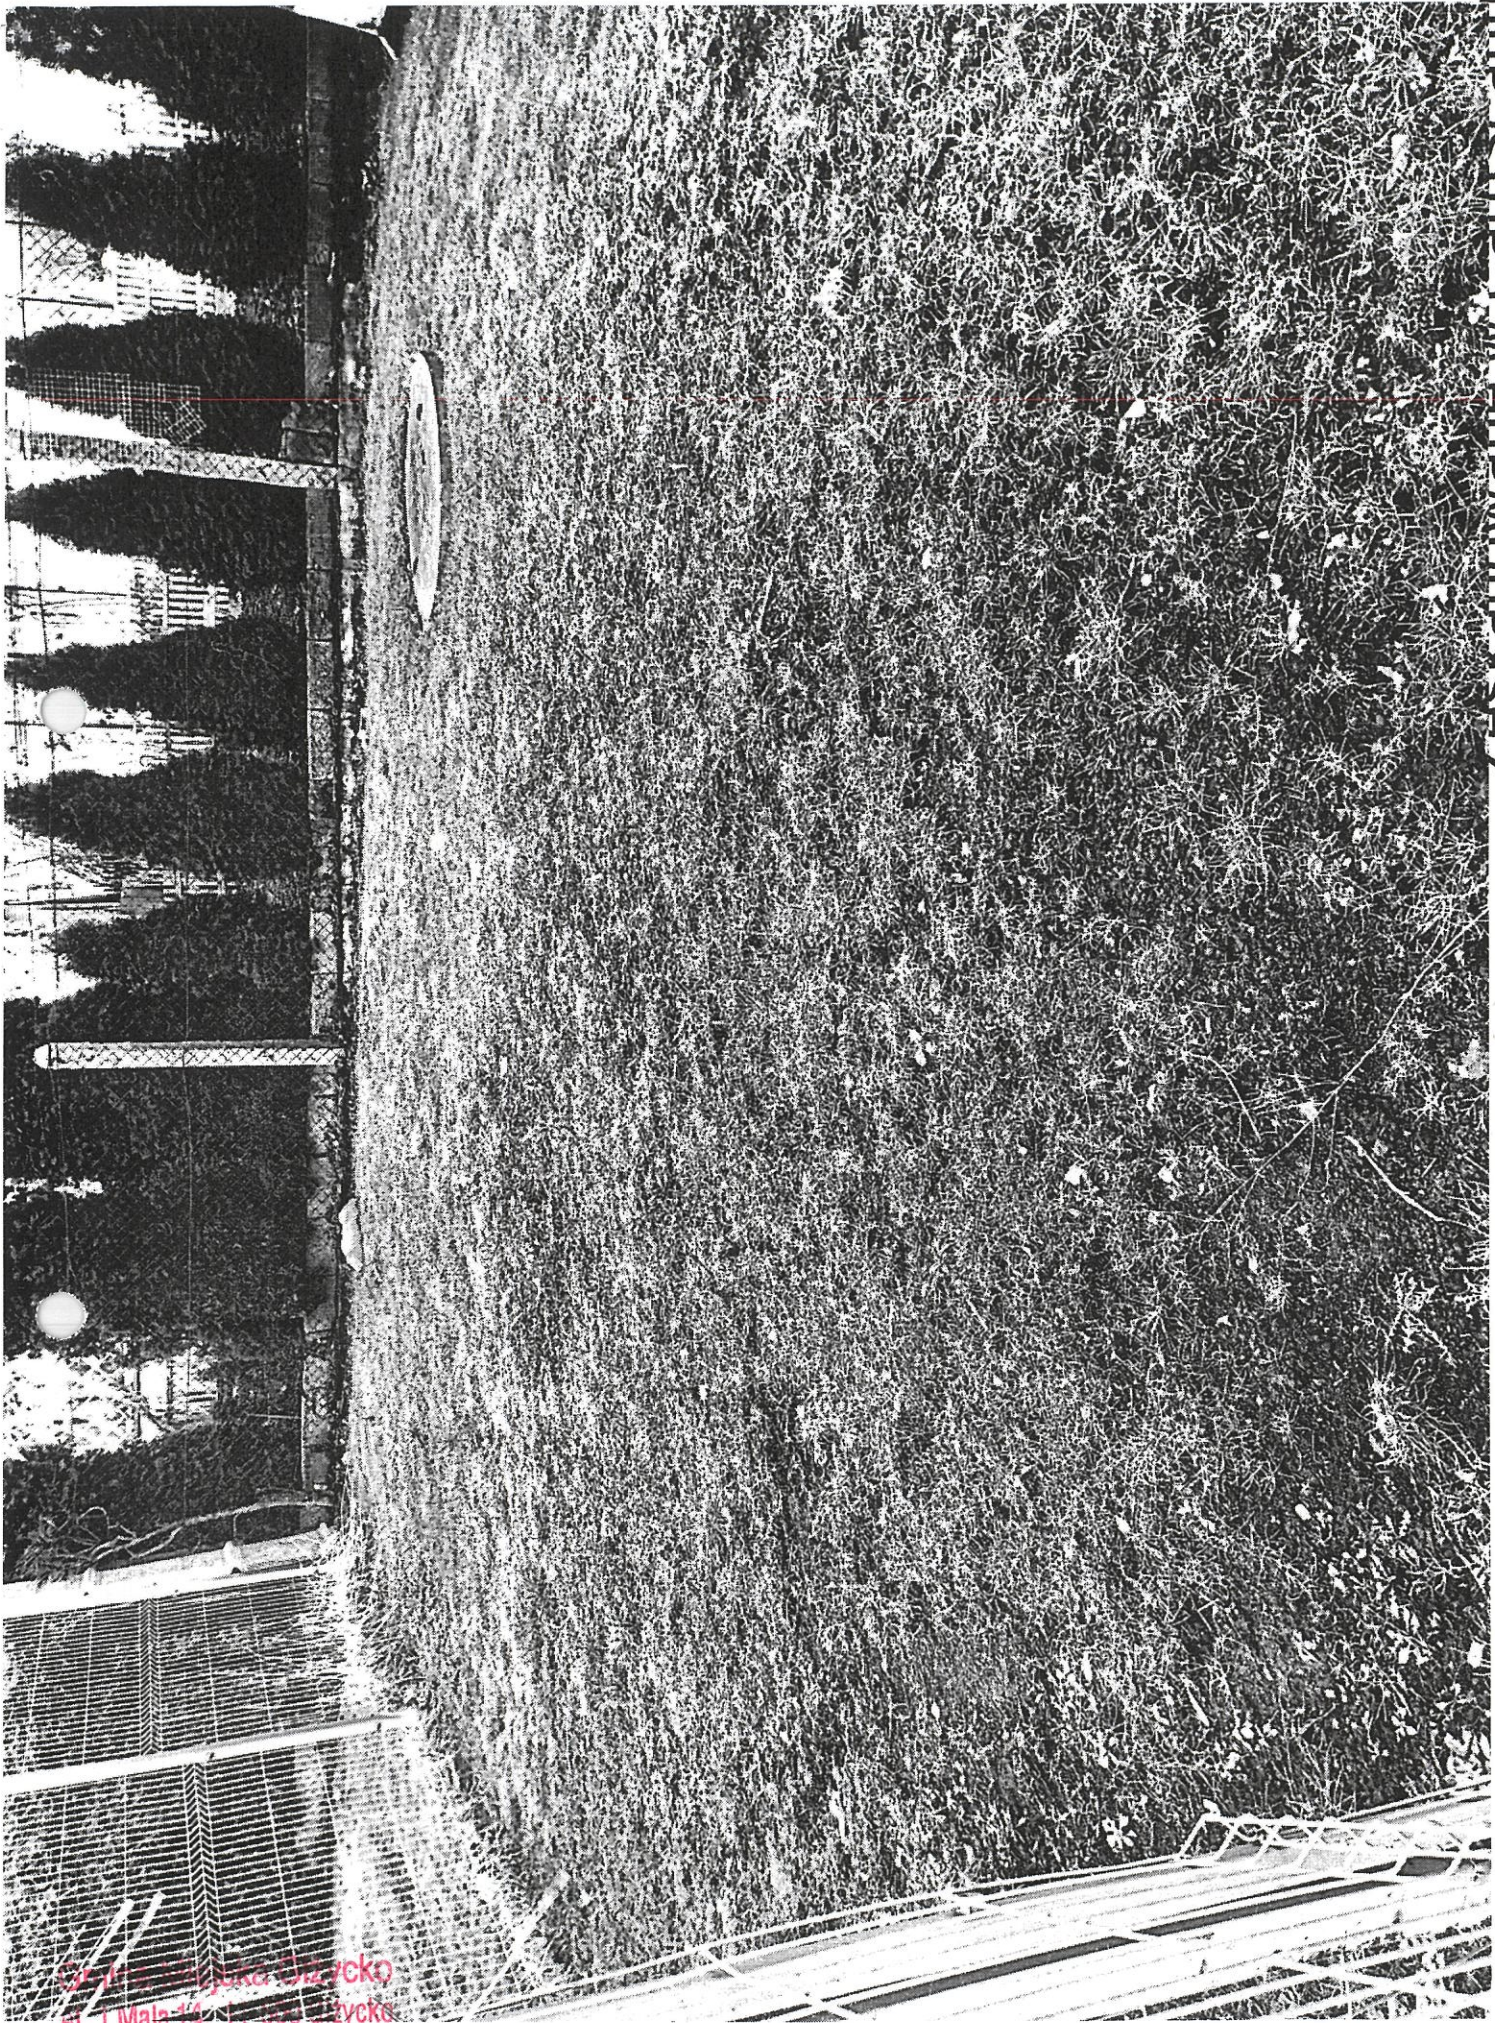

SP. z o.o. "Zycko Dzycko"  
Al. 1 Maja 76, 17-050 Zycko  
NIP 8451951457


ZESKADUWANIE W CALTSCAMMER

Plac nr składowanie odpadów ul. Batorego




Rodzinny Ugród Działkowy  
„KORMORAN”  
w Giżycku

Zel. do zwiozki.  
Przykloadowa ilustracja rowlowe Kompostowni 4x3x1,0 m

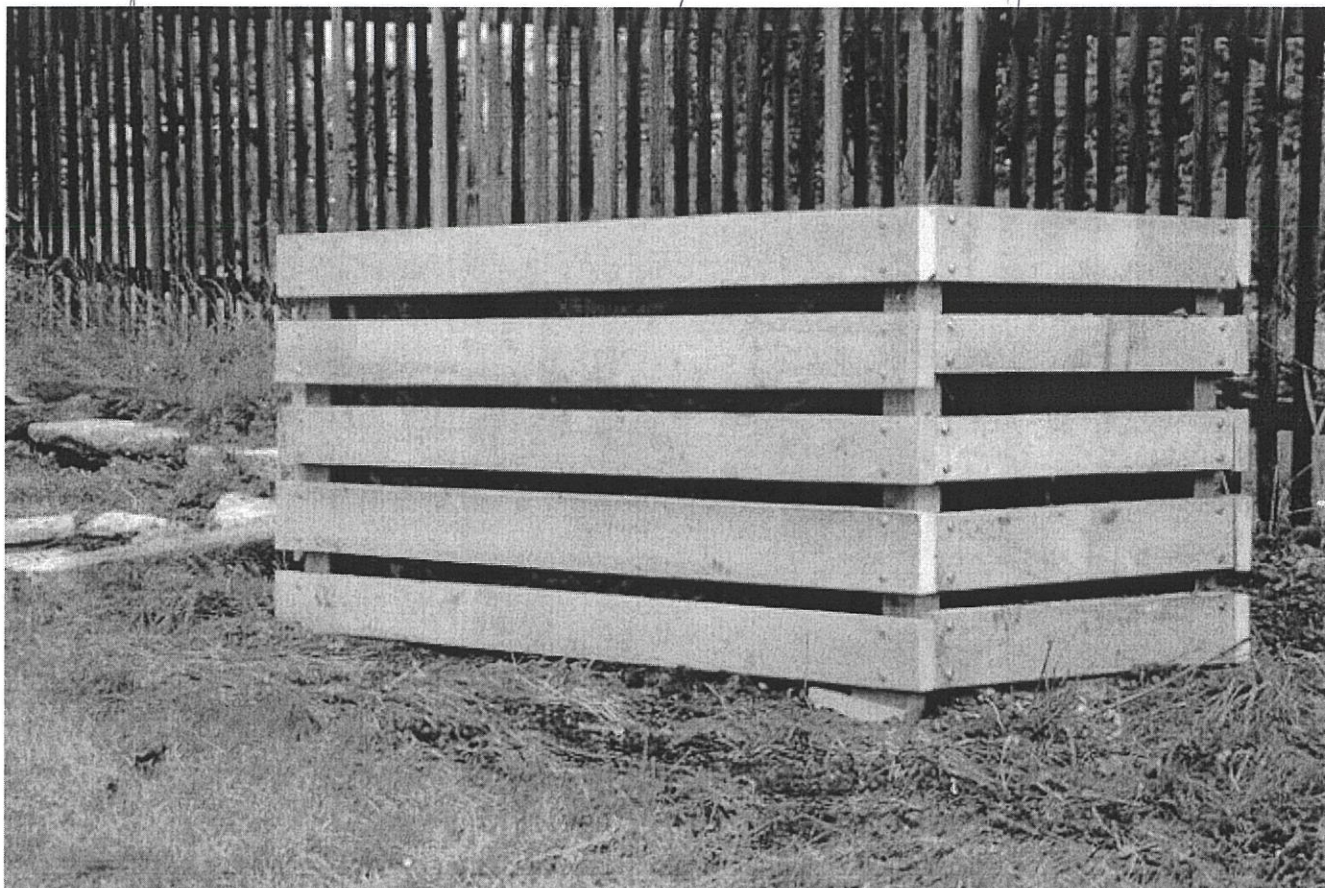

fmy ul. Batorepp.

Ul. Batoiego

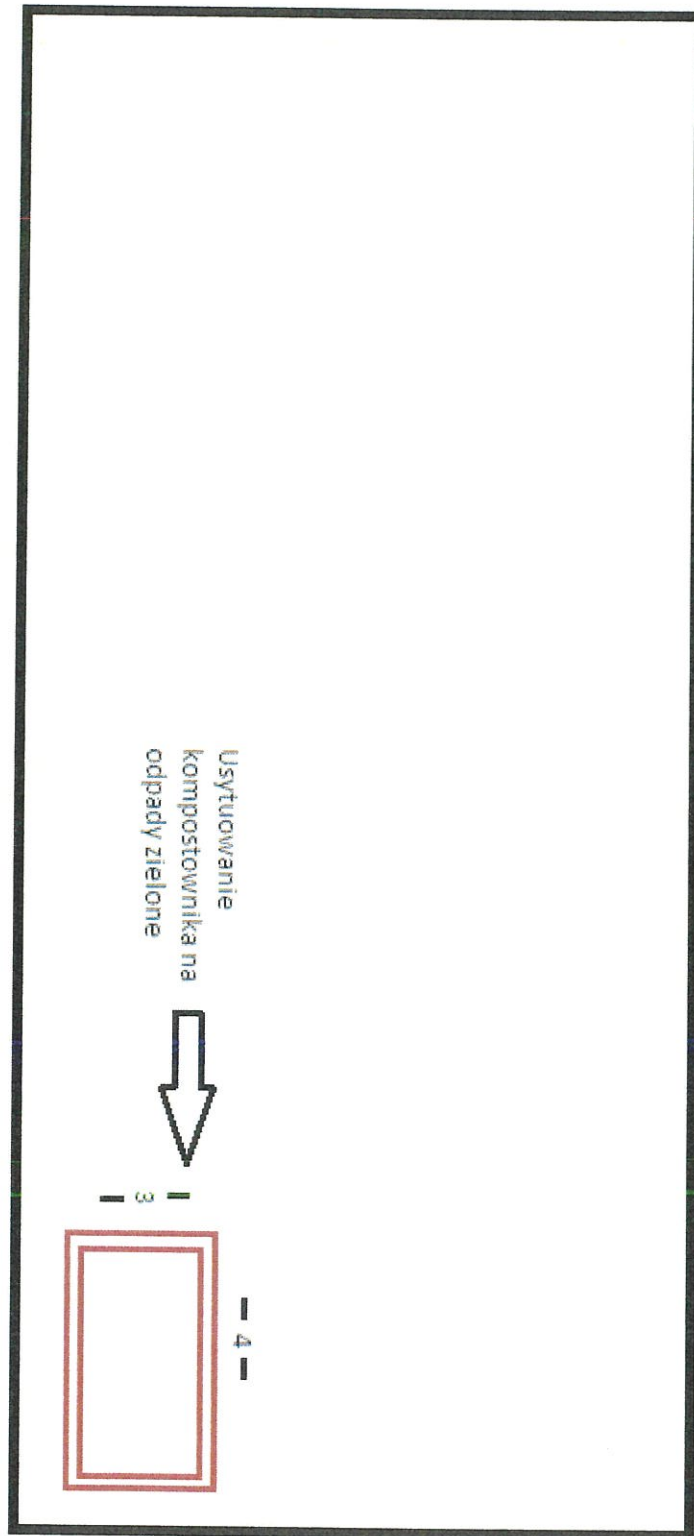

Aleja dziatowa

Gmina Miejska Giżycko  
Al. 1 Maja 14, 11-500 Giżycko  
NIP 8451951457

BURMISTRZ  
Miasta Giżycka

*[Signature]*  
Burmistrz Miasta Giżycka