


5. Przekrój konstrukcyjny

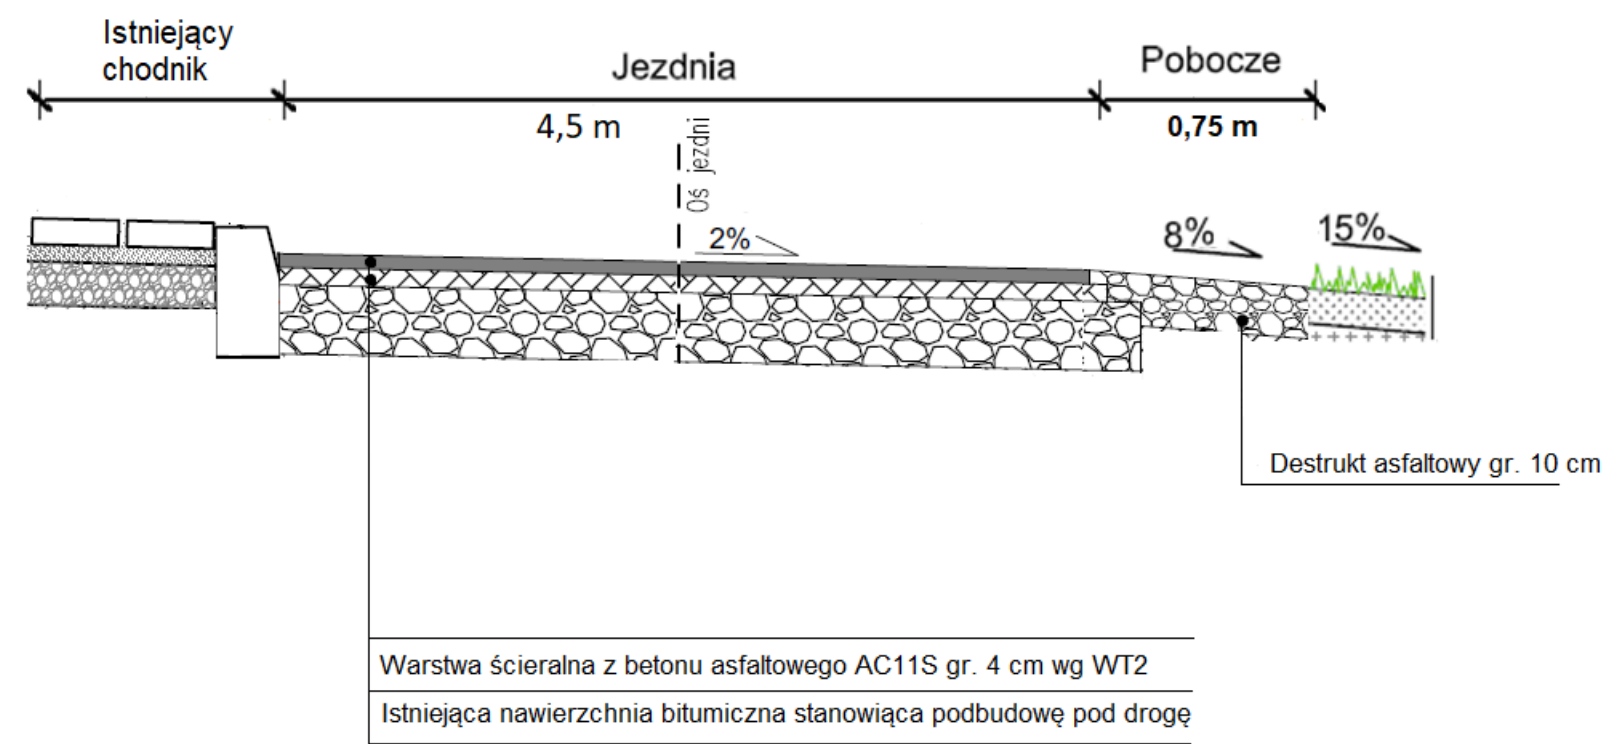

Remont drogi gminnej nr 150520C w m. Balczewo		
Treść rysunku:	Przekroje konstrukcyjne	
Inwestor:	Gmina Inowrocław	PODPISY:
data opracowania:		kwiecień 2024 r.