

**BURMISTRZ
MIASTA LEBORKA**
(5)

woj.pomorskie
1 : 1000


Mapa DO CELÓW PLANISTYCZNYCH

Niniejsza mapa powstała na podstawie przetworzenia istniejącej w zasobie
neodezwino - kartograficznym mapy zasadniczej 1:500 bez jej aktualizowania

GLOBE 10 L 1000

1:1000 L 1000



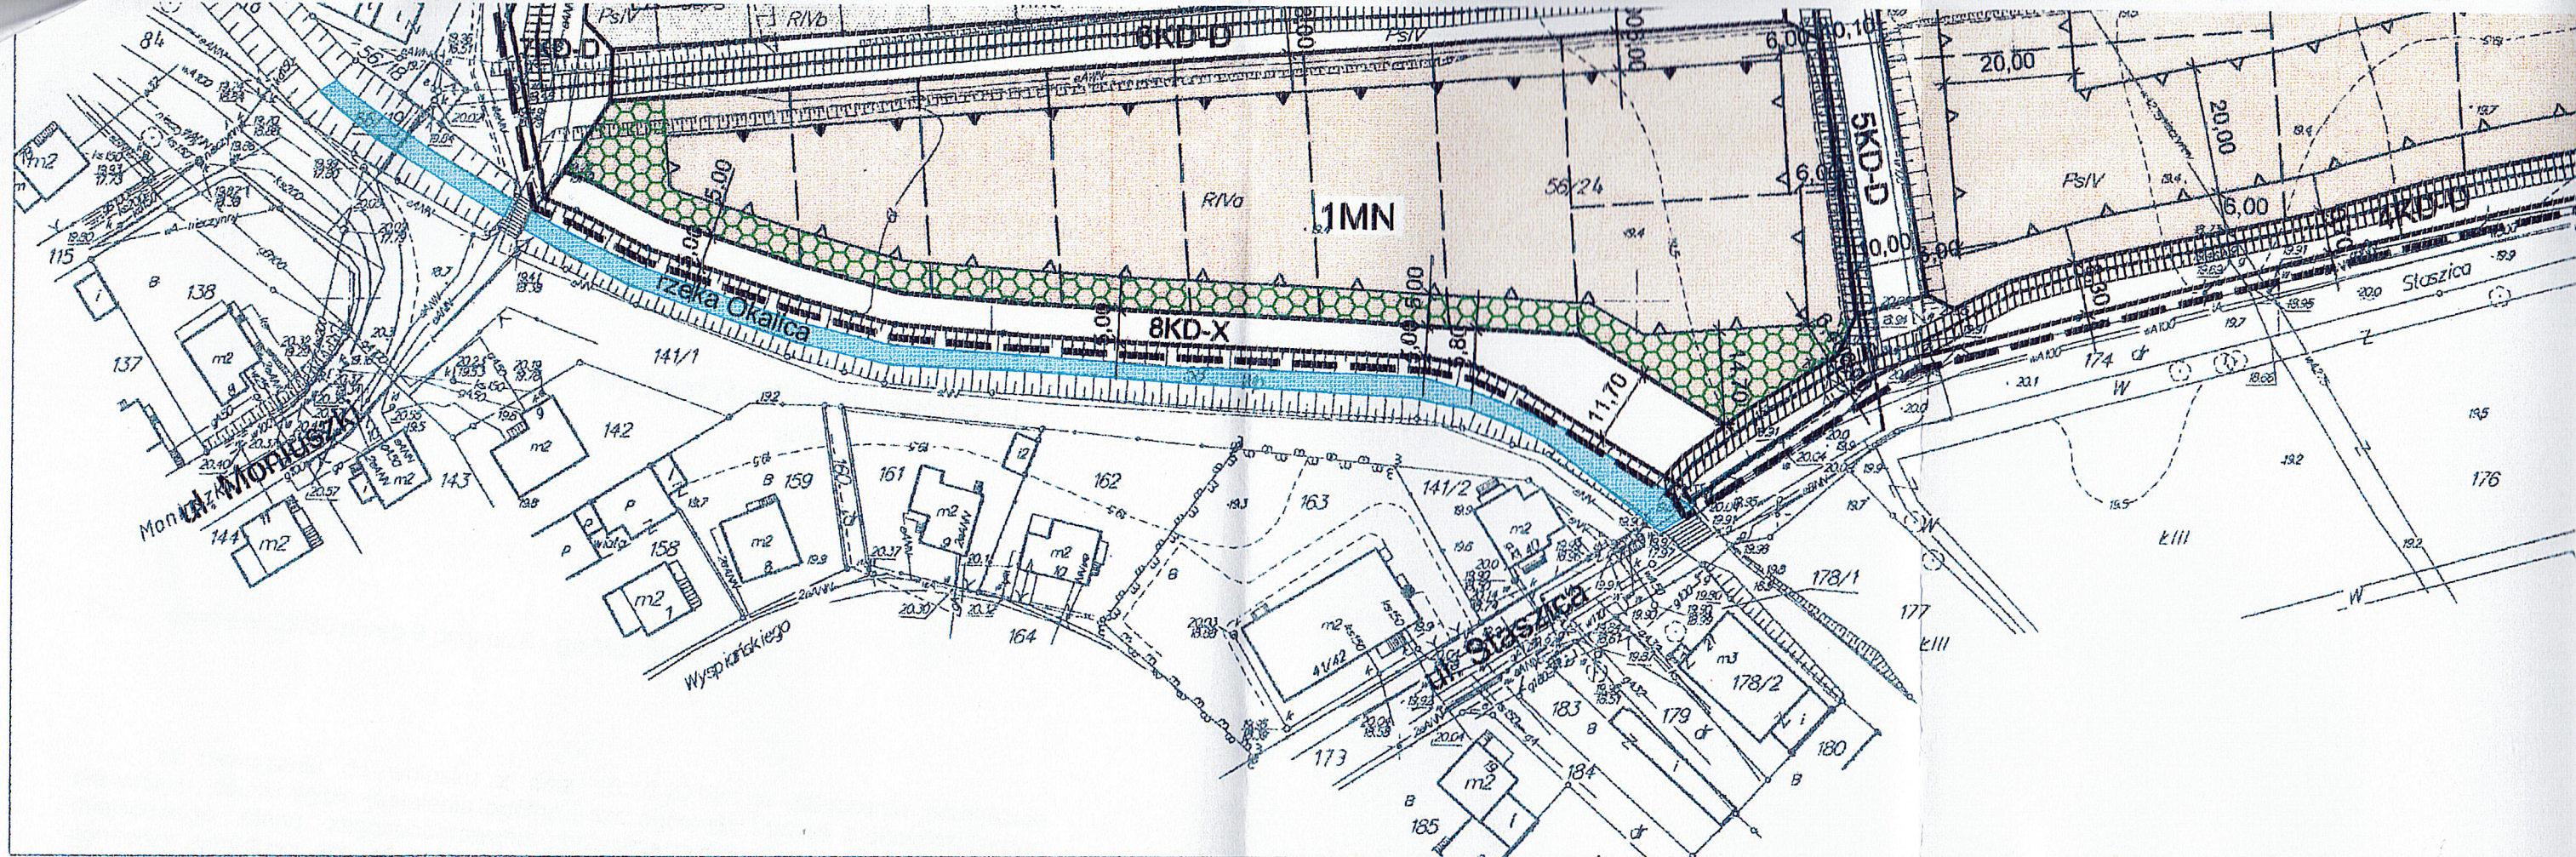


woj.pomorskie
 1 : 1000
 Lębork, obr.9

Mapa DO CELÓW PLANISTYCZNYCH

Niniejsza mapa powstała na podstawie przetworzenia istniejącej w zasobie geodezyjno - kartograficznym mapy zasadniczej 1:500 bez jej aktualizowania

BURMISTRZ
MIASTA LĘBORKA
 (5)

GEODEZYJNY WYMIAR
 1:500 L
 N 206

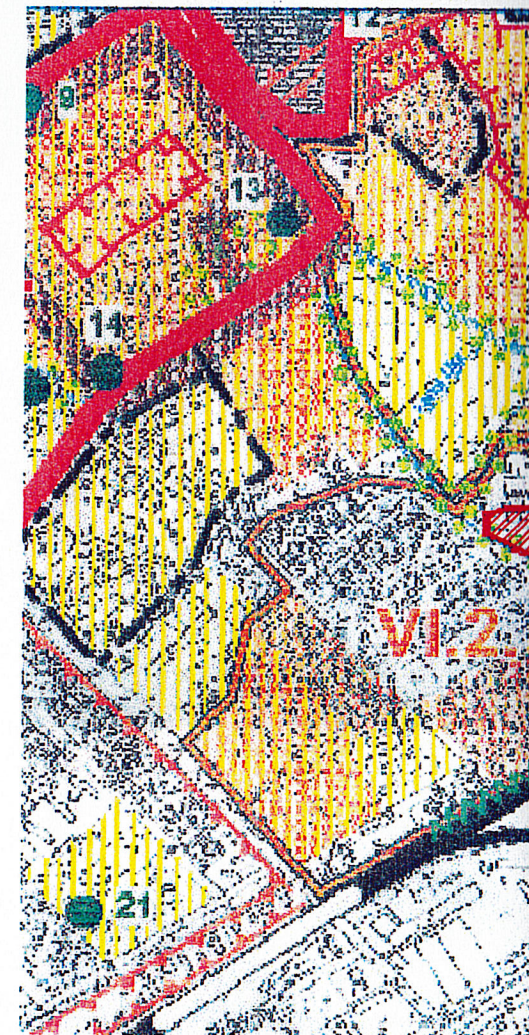

MIEJSCOWY PLAN ZAGOSPODAROWANIA PRZESTRZENNEGO DLA TERENU POŁOŻONEGO POMIĘDZY ZABUDOWĄ UL. 9-go MAJA A RZĘKA OKALICA W LĘBORKU	
RYSUNEK PLANU - załącznik nr 1 do Uchwały Rady Miejskiej Lęborka nr z dnia 17.03.2006	
OBJAŚNIENIA	
OZNACZENIA OGÓLNE	ZASADY ZAGOSPODAROWANIA TERENU
GRANICE OBSZARU OBJĘTEGO PLANEM MIEJSCOWYM	OBOWIĄZUJĄCE LINIE ZABUDOWY
LINIE ROZGRANICZAJĄCE TERENY O RÓŻNYM PRZEZNACZENIU LUB RÓŻNYCH ZASADACH ZAGOSPODAROWANIA	MAKSYMALNE NIEPRZEKRACZALNE LINIE ZABUDOWY
PRZEZNACZENIE TERENÓW	MAKSYMALNE NIEPRZEKRACZALNE LINIE ZABUDOWY DLA BUDYNKÓW GOSPODARCZYCH I GARAŻY NA DZIAŁKACH PRZEZNACZONYCH NA POWIĘKSZENIE DZIAŁEK POŁOŻONYCH PRZY UL. 9 MAJA 13, 14, 15, 16
MN ZABUDOWA MIESZKANIOWA JEDNORODZINNA	ZIELEŃ KRAJOBRAZOWA
R-RO TERENY ROLNICZE (UPRAWY OGRODNICZE)	STREFA OCHRONNA GAZOCIĄGU ŚREDNIEGO CIŚNIENIA
tereny dróg publicznych	STREFA OCHRONNA NAWIETRZNEJ LINII ENERGETYCZNEJ
KD-D ULICE DOJAZDOWE	OZNACZENIA INFORMACYJNE
KD-X CIĄG PIESZY ZE ŚCIEŻKĄ ROWEROWĄ	PROPONOWANE PODZIAŁY NA DZIAŁKI
	WODY POWIERZCHNIOWE