



Studzienki rewizyjne kanalizacji deszczowej z osadnikiem

Nr studni	Rzędna terenu	Rzędna dna	H (mm)	H1 (mm)	H2 (mm)	H3 (mm)	H4 (mm)	Wkładka "in situ" (mm)	Rzędna "in situ"	Typ włazu	Uwagi
D2	436,80	434,01	2790	115	282	2008	500	nr 1 Ø200	nr 1 434,51	właz żeliwny D400	podłączenie rury spustowej Ø0
						2008	500	nr 2 Ø200	nr 2 434,51		
						2008	500	nr 3 Ø160	nr 3 434,51		
D4	437,34	435,52	1820	115	282	1038	500	nr 1 200	nr 1 436,02	właz żeliwny D400	
						1038	500	nr 2 200	nr 2 436,02		
						1038	500	nr 3 160	nr 3 436,02		
D7	439,47	437,65	1820	115	282	1038	500	nr 1 200	nr 1 438,15	właz żeliwny D400	
						1038	500	nr 2 200	nr 2 438,15		
						1038	500	nr 3 160	nr 3 438,15		
D8	439,29	437,47	1820	115	282	1038	500	nr 1 200	nr 1 437,97	właz żeliwny D400	
						1038	500	nr 2 200	nr 2 437,97		
						1038	500	nr 3 160	nr 3 437,97		
D9	437,47	435,70	1770	115	282	988	500	nr 1 160	nr 1 436,20	właz żeliwny D400	
						988	500	nr 2 200	nr 2 436,20		
						988	500	nr 3 160	nr 3 436,20		

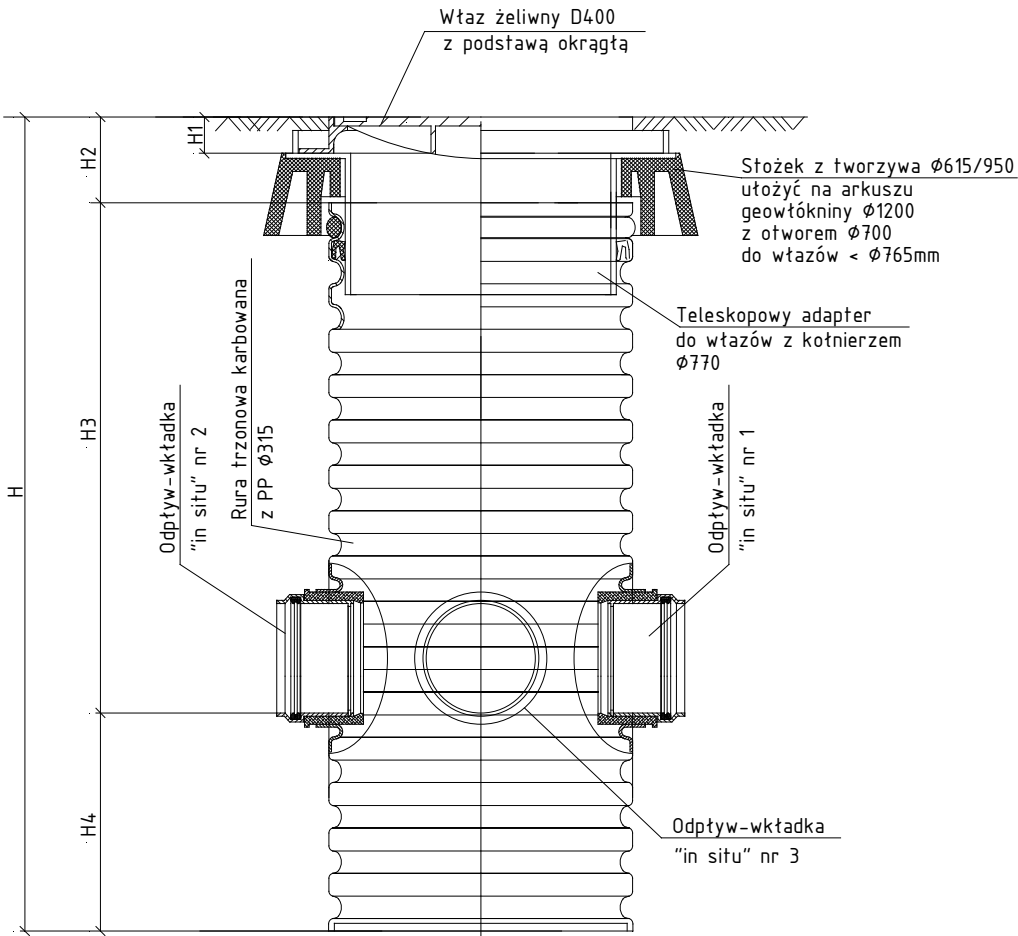


Studzienka rewizyjna z osadnikiem Ø600:

- zaślepioną fabrycznie
- z osadnikiem piasku h=0,5m
- z pokrywą żeliwną klasy D400
- z teleskopowym adapterem do włazów
- z pierścieniem odciążającym z tworzywa

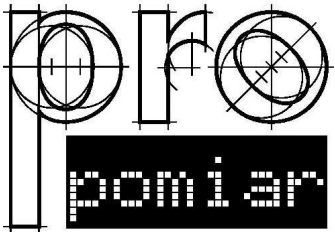

JEDNOSTKA PROJEKTOWA:
PRO-POMIAR s.c.
ul. Legionów 59
42-200 Częstochowa
tel. / fax 34 361 61 35
tel. kom. 603 666 111 603 999 222
mail biuro@propomiar.com.pl

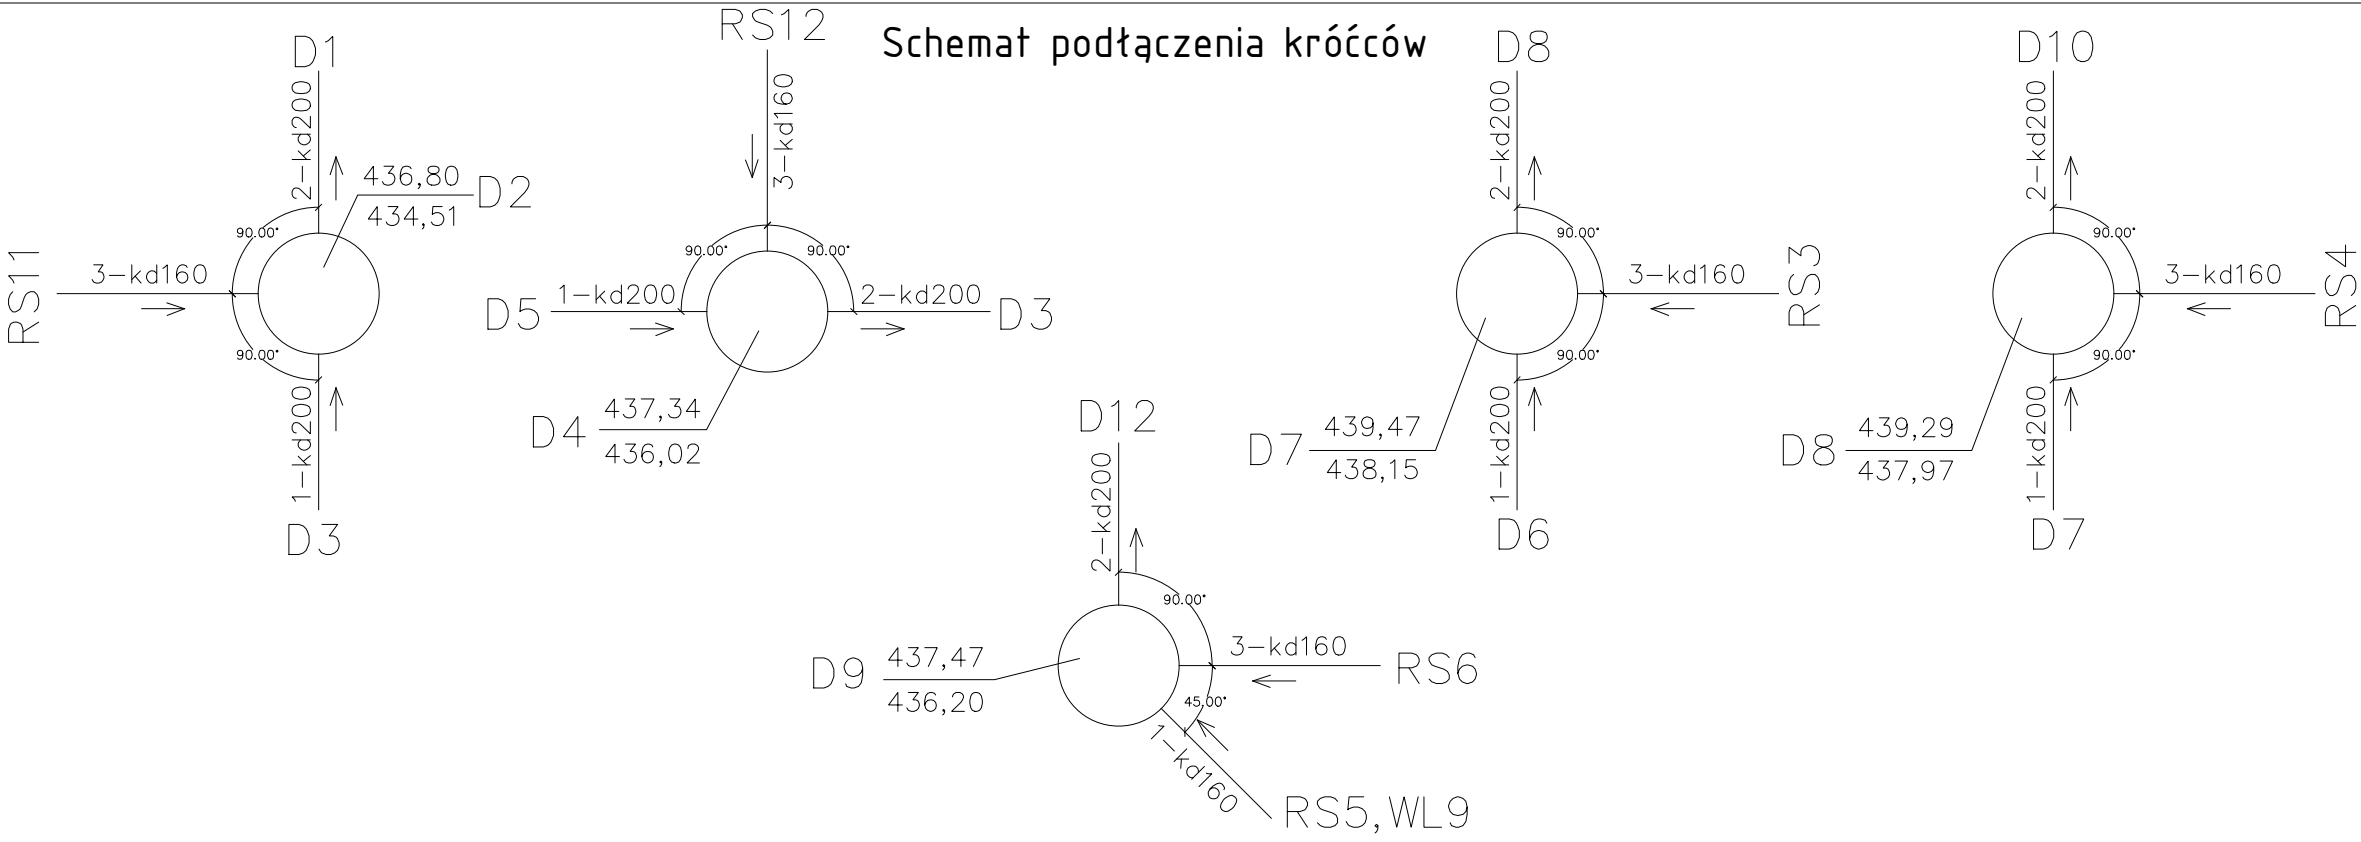

INWESTOR: Gmina Międzyziesie pl. Wolności 1 57-530 Międzyziesie	
OBIEKT I ADRES: Hala sportowa w Międzyziesiu jedn. ewid. Międzyziesie, obręb nr 020810_4.0001 Międzyziesie,	
TEMAT: Budowa hali sportowej w Międzyziesiu na działce nr 412/1	
BRANŻA: sanitarna	
TYTUŁ RYSUNKU: Studzienki kanalizacji deszczowej. Część 1.	
OPRACOWAŁ: mgr inż. Piotr Magiera	DATA: 11.2018
upr. nr SLK/0499/PWOS/04 spec. instalacje sanit. b.o.	
SPRAWDZIŁ: mgr inż. Elżbieta Wiśniewska	DATA: 11.2018
upr. nr Nr UAN-VIII/83861/11/87 spec. instalacje sanit. b.o.	
SKALA: -----	NR RYSUNKU: D-6