

PRO-POMIAR s.c.  
ul. Legionów 59  
42-200 Częstochowa  
tel. / fax 34 361 61 35  
tel. kom. 603 666 111 603 999 222  
mail [biuro@propomiar.com.pl](mailto:biuro@propomiar.com.pl)

D1 - studzienka kanalizacji deszczowej  
— - kanalizacja deszczowa  
RS1 - rura spustowa  
WL1 - wpust liniowy

UWAGA:  
Rury układać na podsypce piaskowej gr. 10cm.  
Obsybkę piaskową wykonać na wys. 30cm  
ponad wierzch rury.

INWESTOR:  
Gmina Międzyzylesie  
pl. Wolności 1  
57-530 Międzyzylesie

OBIEKT I ADRES:  
Hala sportowa w Międzyzlesiu  
jedn. ewid. Międzyzlesie,  
obręb nr 020810\_4.0001 Międzyzlesie,

TEMAT:  
Budowa hali sportowej w Międzyzlesiu  
na działce nr 412/1

BRANŽA:  
sanitarna

TYTUŁ RYSUNKU:  
Profil kanalizacji deszczowej  
Część 4.

OPRACOWAŁ:  
mgr inż. Piotr Magiera

DATA:  
11.2018

upr. nr SLK/0499/PWOS/04  
spec. instalacje sanit. b.o.


DATA:  
11.2018

SPRAWDZIŁ:  
mgr inż. Elżbieta Wiśniewska

upr. nr Nr UAN-VIII/83861/11/87  
spec. instalacije sanit. b.o.

NR RYSUNKU:

SKALA:  
1:500 / 1:100

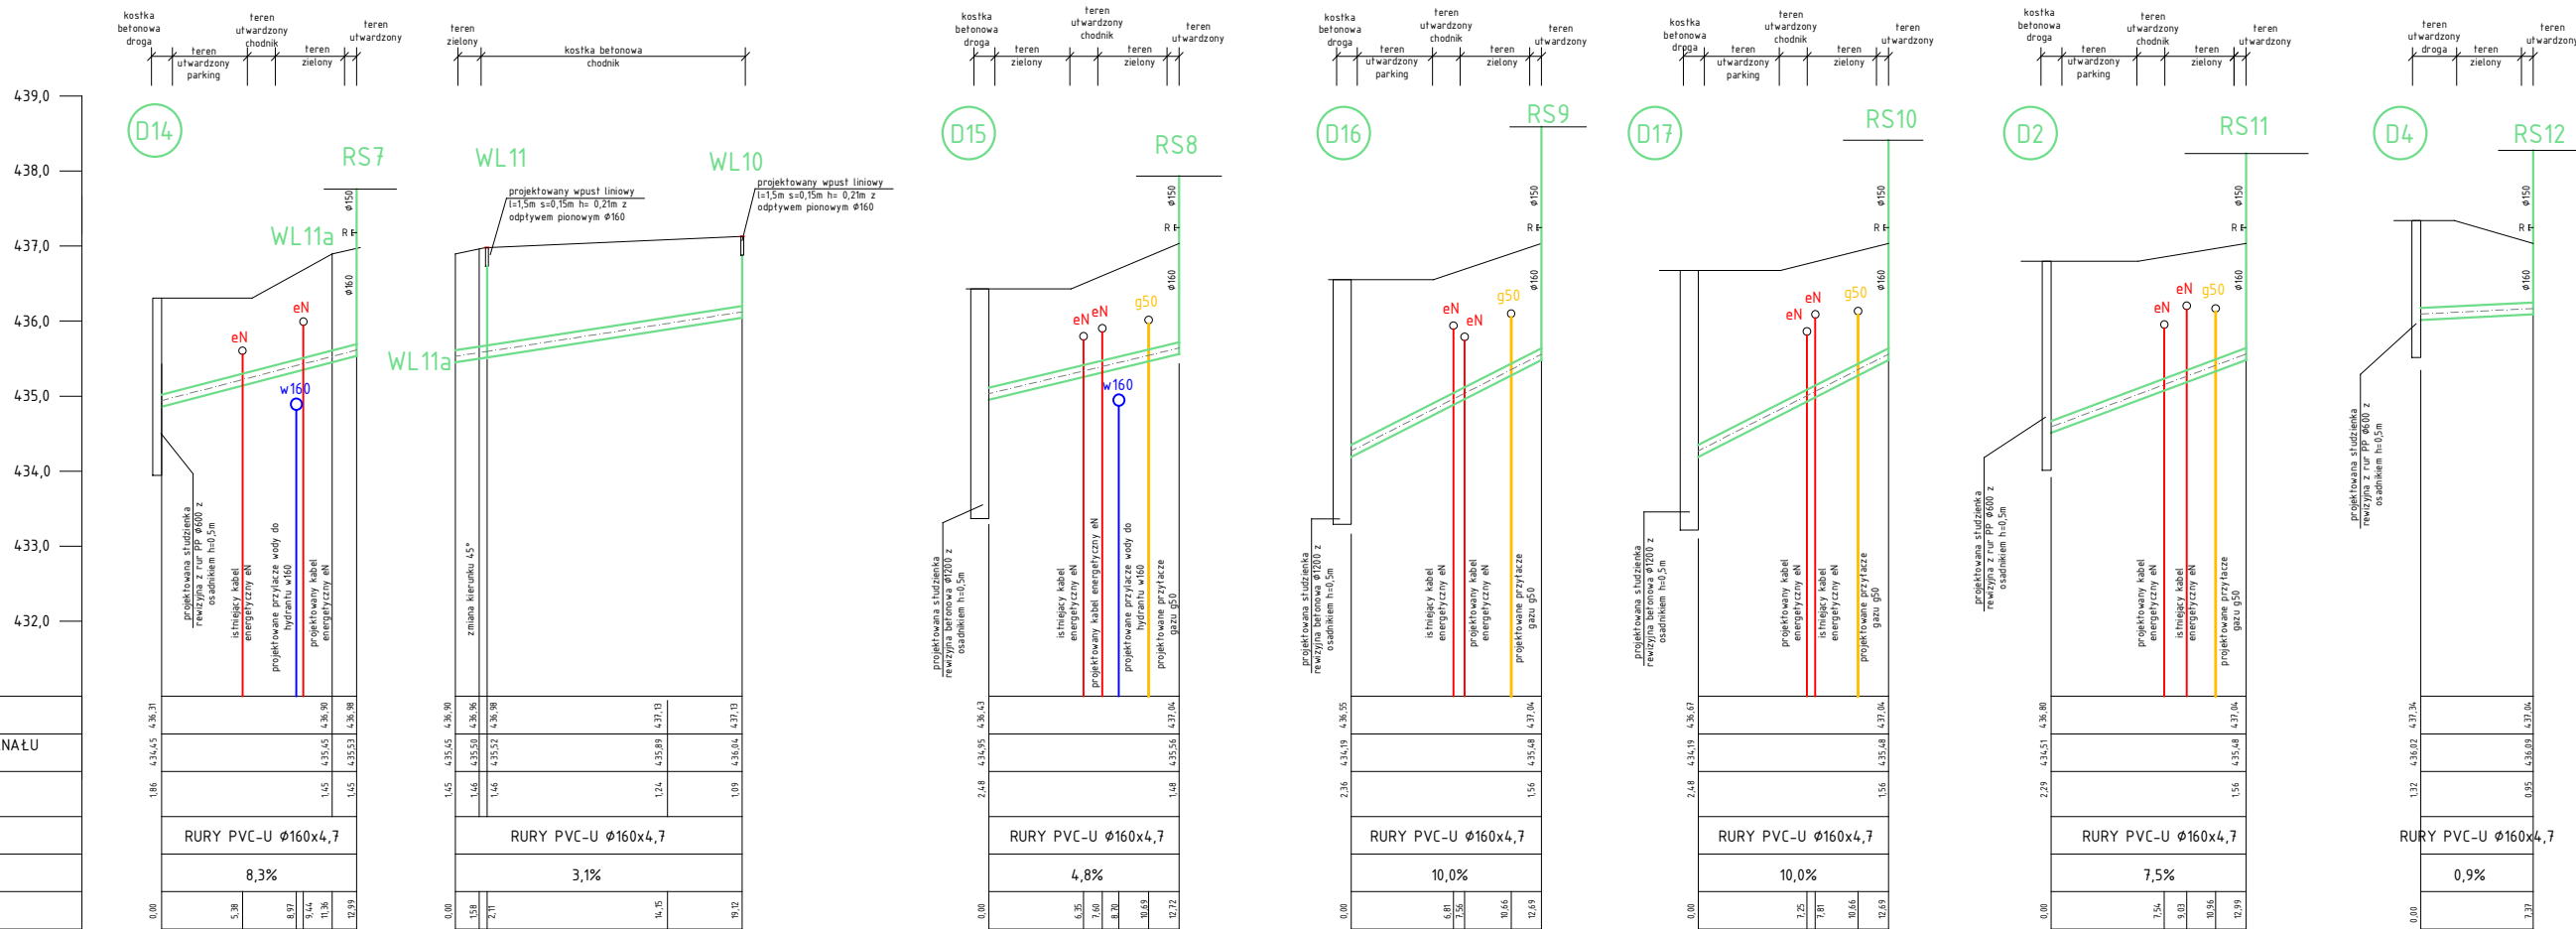

Poziom odniesienia 431
m.n.p.m.
RZĘDNA TERENU m n.p.m.
RZĘDNA UŁOŻENIA DNA KANAŁU m n.p.m.
GLEBOKOŚĆ WYKOPU m
MATERIAŁ / ŚREDNICE mm
SPADKI %
DŁUGOŚCI BIEŻĄCE m