


PROFIL WODY

1:500/1:100

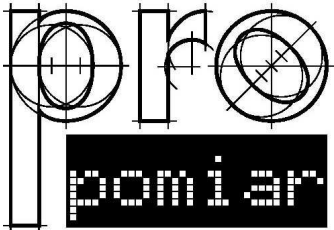

JEDNOSTKA PROJEKTOWA:

PRO-POMIAR s.c.  
ul. Legionów 59  
42-200 Częstochowa  
tel. / fax 34 361 61 35  
tel. kom. 603 666 111 603 999 222  
mail biuro@propomiar.com.pl

LEGENDA:

ZW1 - załamanie trasy przewodu

— - projektowany przewód wodociągowy

UWAGA:

Rury układać na podsypce piaskowej gr. 10cm.  
Obsybkę piaskową wykonać na wys. 30cm  
ponad wierzch rury.

INWESTOR:

Gmina Międzylesie  
pl. Wolności 1  
57-530 Międzylesie

OBIEKT I ADRES:

Hala sportowa w Międzylesiu  
jedn. ewid. Międzylesie,  
obręb nr 020810\_4.0001 Międzylesie,

TEMAT:

Budowa hali sportowej w Międzylesiu  
na działce nr 412/1

BRANŻA:

sanitarna

TYTUŁ RYSUNKU:

Profil zewnętrznego odcinka instalacji  
wewnętrznej wody. Część 1.

OPRACOWAŁ:

mgr inż. Piotr Magiera

upr. nr SLK/0499/PWOS/04  
spec. instalacje sanit. b.o.

SPRAWDZIŁ:

mgr inż. Elżbieta Wiśniewska


upr. nr Nr UAN-VIII/83861/11/87  
spec. instalacje sanit. b.o.

SKALA:

1:500 / 1:100

NR RYSUNKU:

W-3

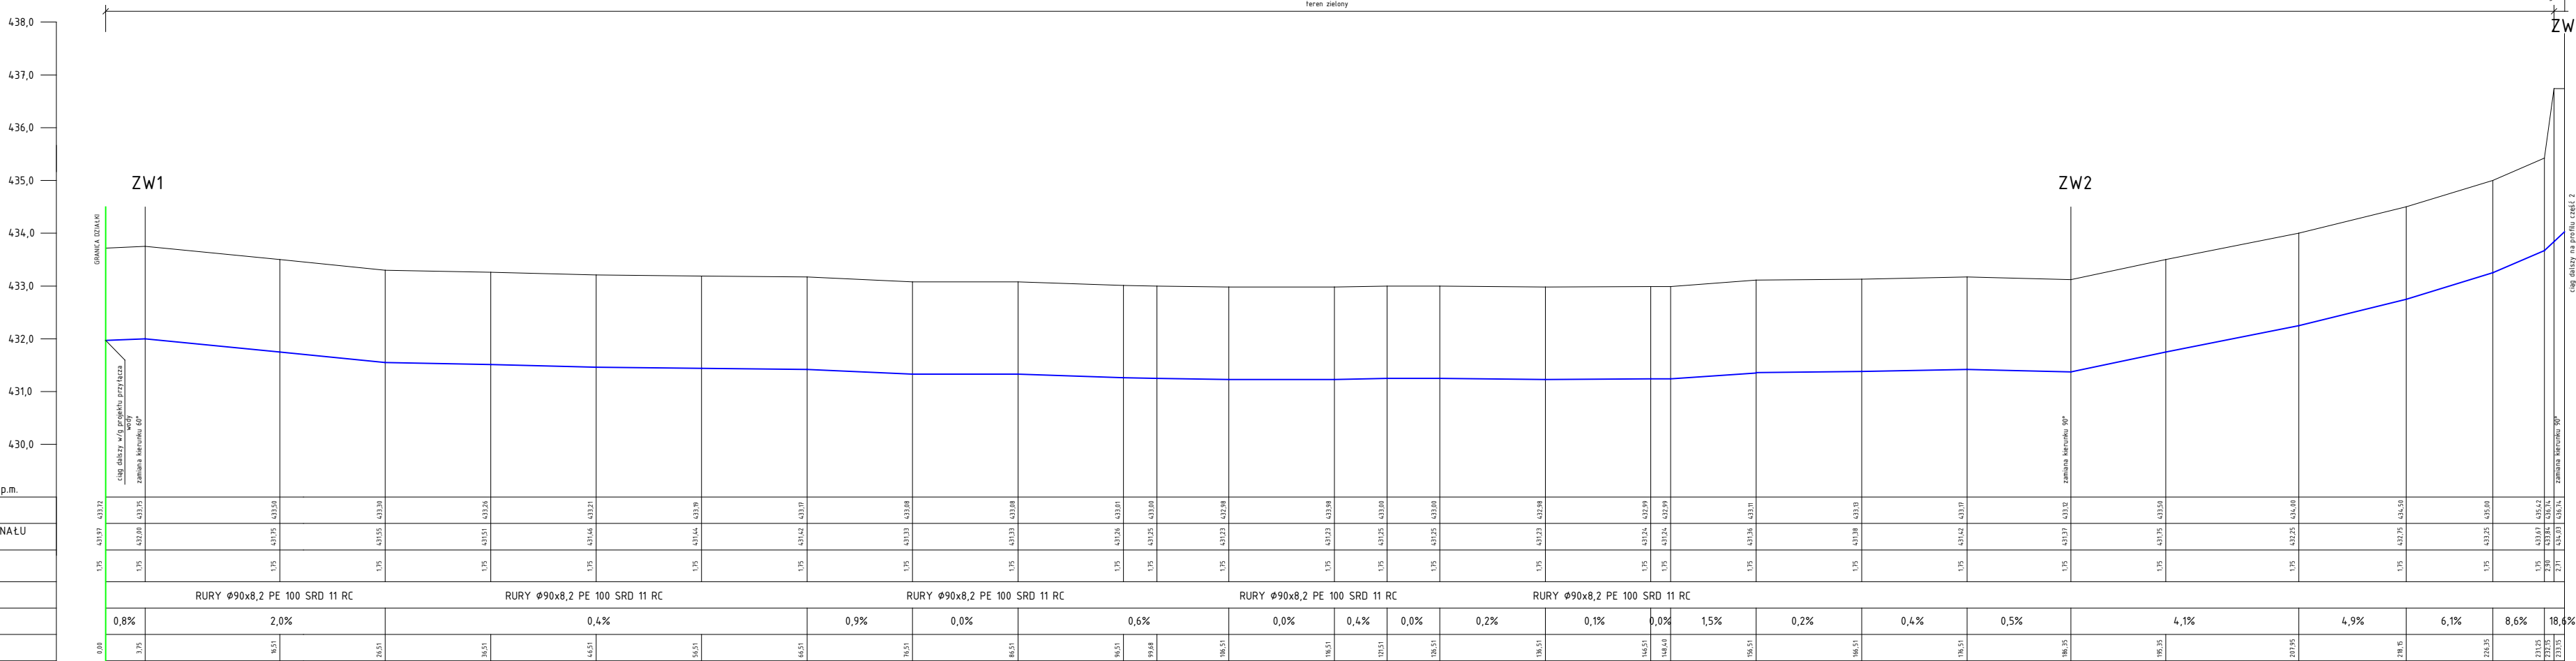

Poziom odniesienia 429 m.n.p.m.

RZEDNA TERENU m n.p.m.

RZEDNA UŁOŻENIA DNA KANAŁU m n.p.m.

GŁĘBOKOŚĆ WYKOPU m

MATERIAŁ / ŚREDNICE mm

SPADKI %

DŁUGOŚCI BIEŻĄCE m