




PROFIL KANALIZACJI DESZCZOWEJ

1:500/1:100

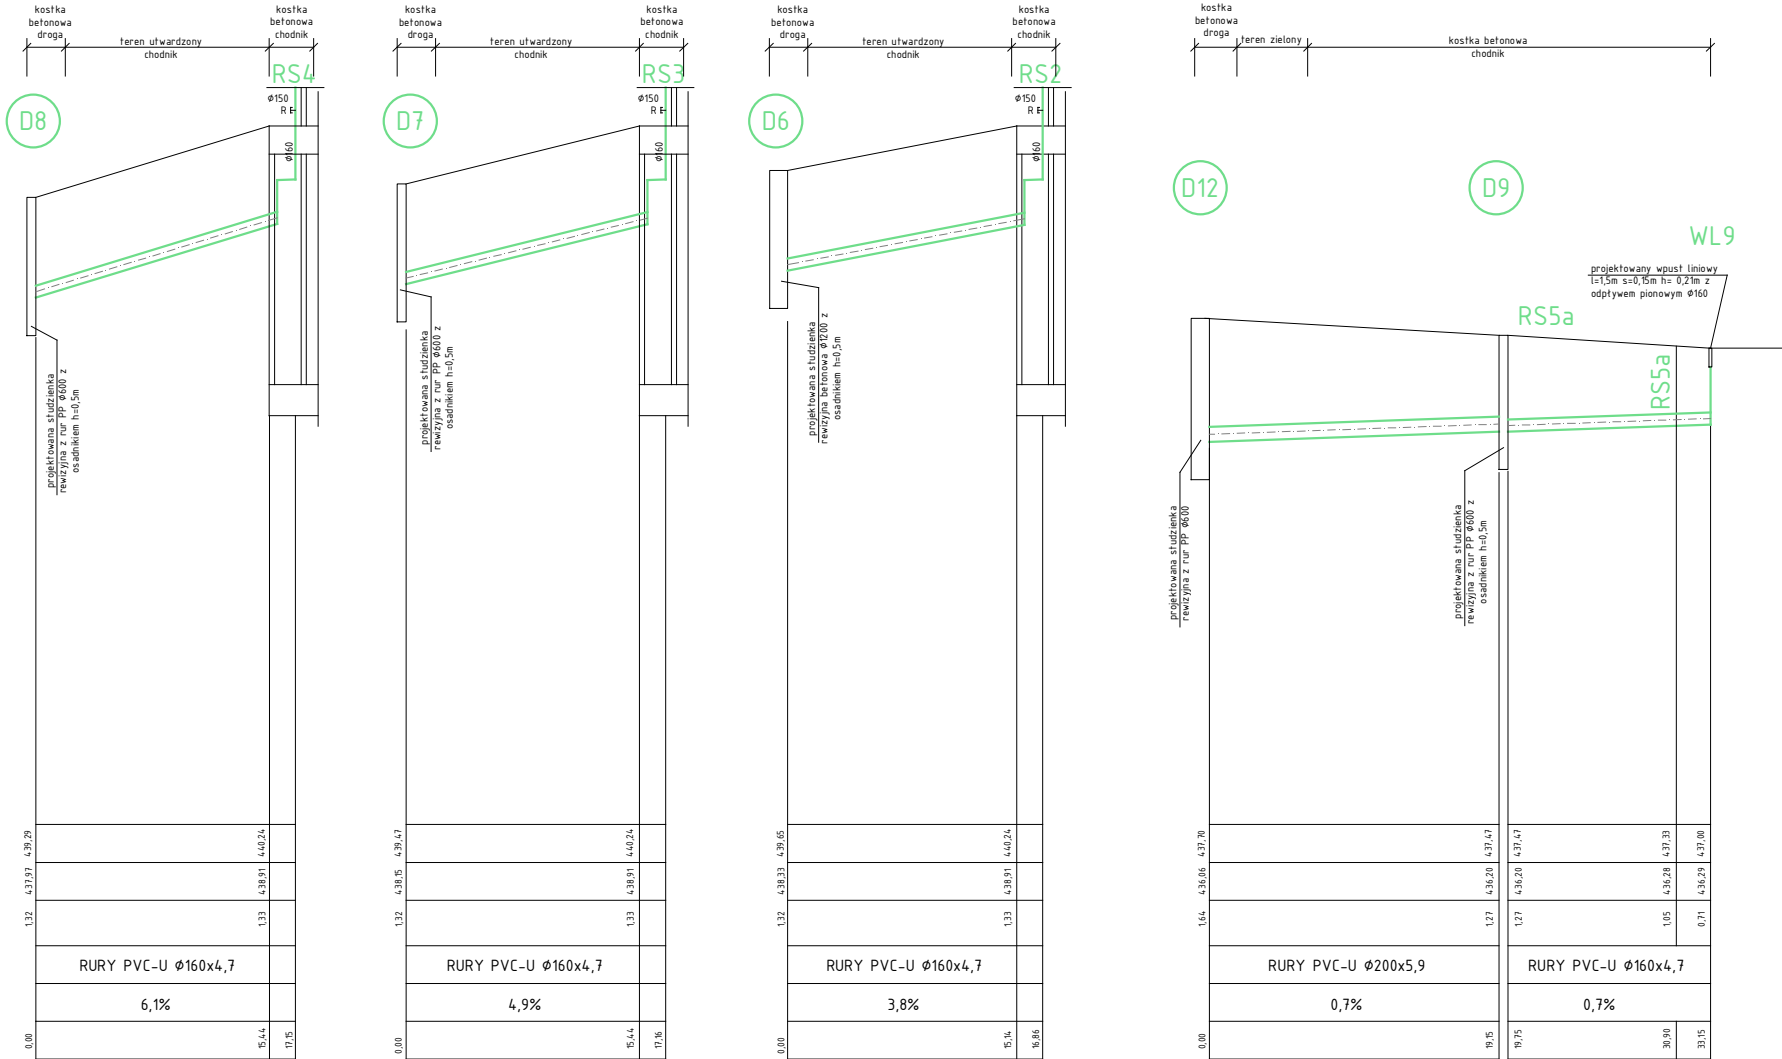

PROFIL KANALIZACJI DESZCZOWEJ

1:100

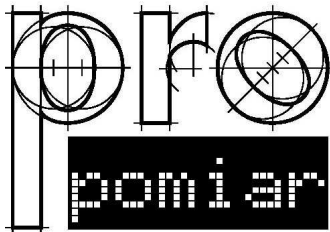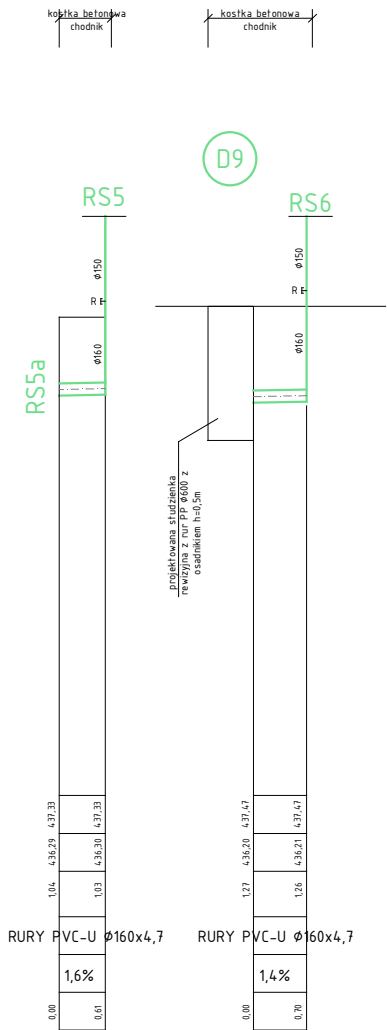

JEDNOSTKA PROJEKTOWA:

PRO-POMIAR s.c.
ul. Legionów 59
42-200 Częstochowa
tel. / fax 34 361 61 35
tel. kom. 603 666 111 603 999 222
mail biuro@propomiar.com.pl

LEGENDA:

- D1 - studzienka kanalizacji deszczowej
- kanalizacja deszczowa
- RS1 - rura spustowa

UWAGA:
Rury układać na podsypce piaskowej gr. 10cm.
Obsybkę piaskową wykonać na wys. 30cm
ponad wierzch rury.

INWESTOR:

Gmina Międzyzlesie
pl. Wolności 1
57-530 Międzyzlesie

OBIEKT I ADRES:
Hala sportowa w Międzyzlesiu
jedn. ewid. Międzyzlesie,
obręb nr 020810_4.0001 Międzyzlesie,

TEMAT:
Budowa hali sportowej w Międzyzlesiu
na działce nr 412/1

BRANŻA:
sanitarna

TYTUŁ RYSUNKU:
Profil kanalizacji deszczowej.
Część 5.

OPRACOWAŁ:
mgr inż. Piotr Magiera

upr. nr SLK/0499/PWOS/04
spec. instalacje sanit. b.o.

SPRAWDZIŁ:
mgr inż. Elżbieta Wiśniewska

upr. nr Nr UAN-VIII/83861/11/87
spec. instalacje sanit. b.o.

SKALA:
1:500 / 1:100

DATA:
11.2018

DATA:
11.2018

NR RYSUNKU:
D-5