



Przekrój konstrukcyjny chodnika o szerokości 2,0 m zlokalizowanego przy krawędzi działek siedliskowych A-A

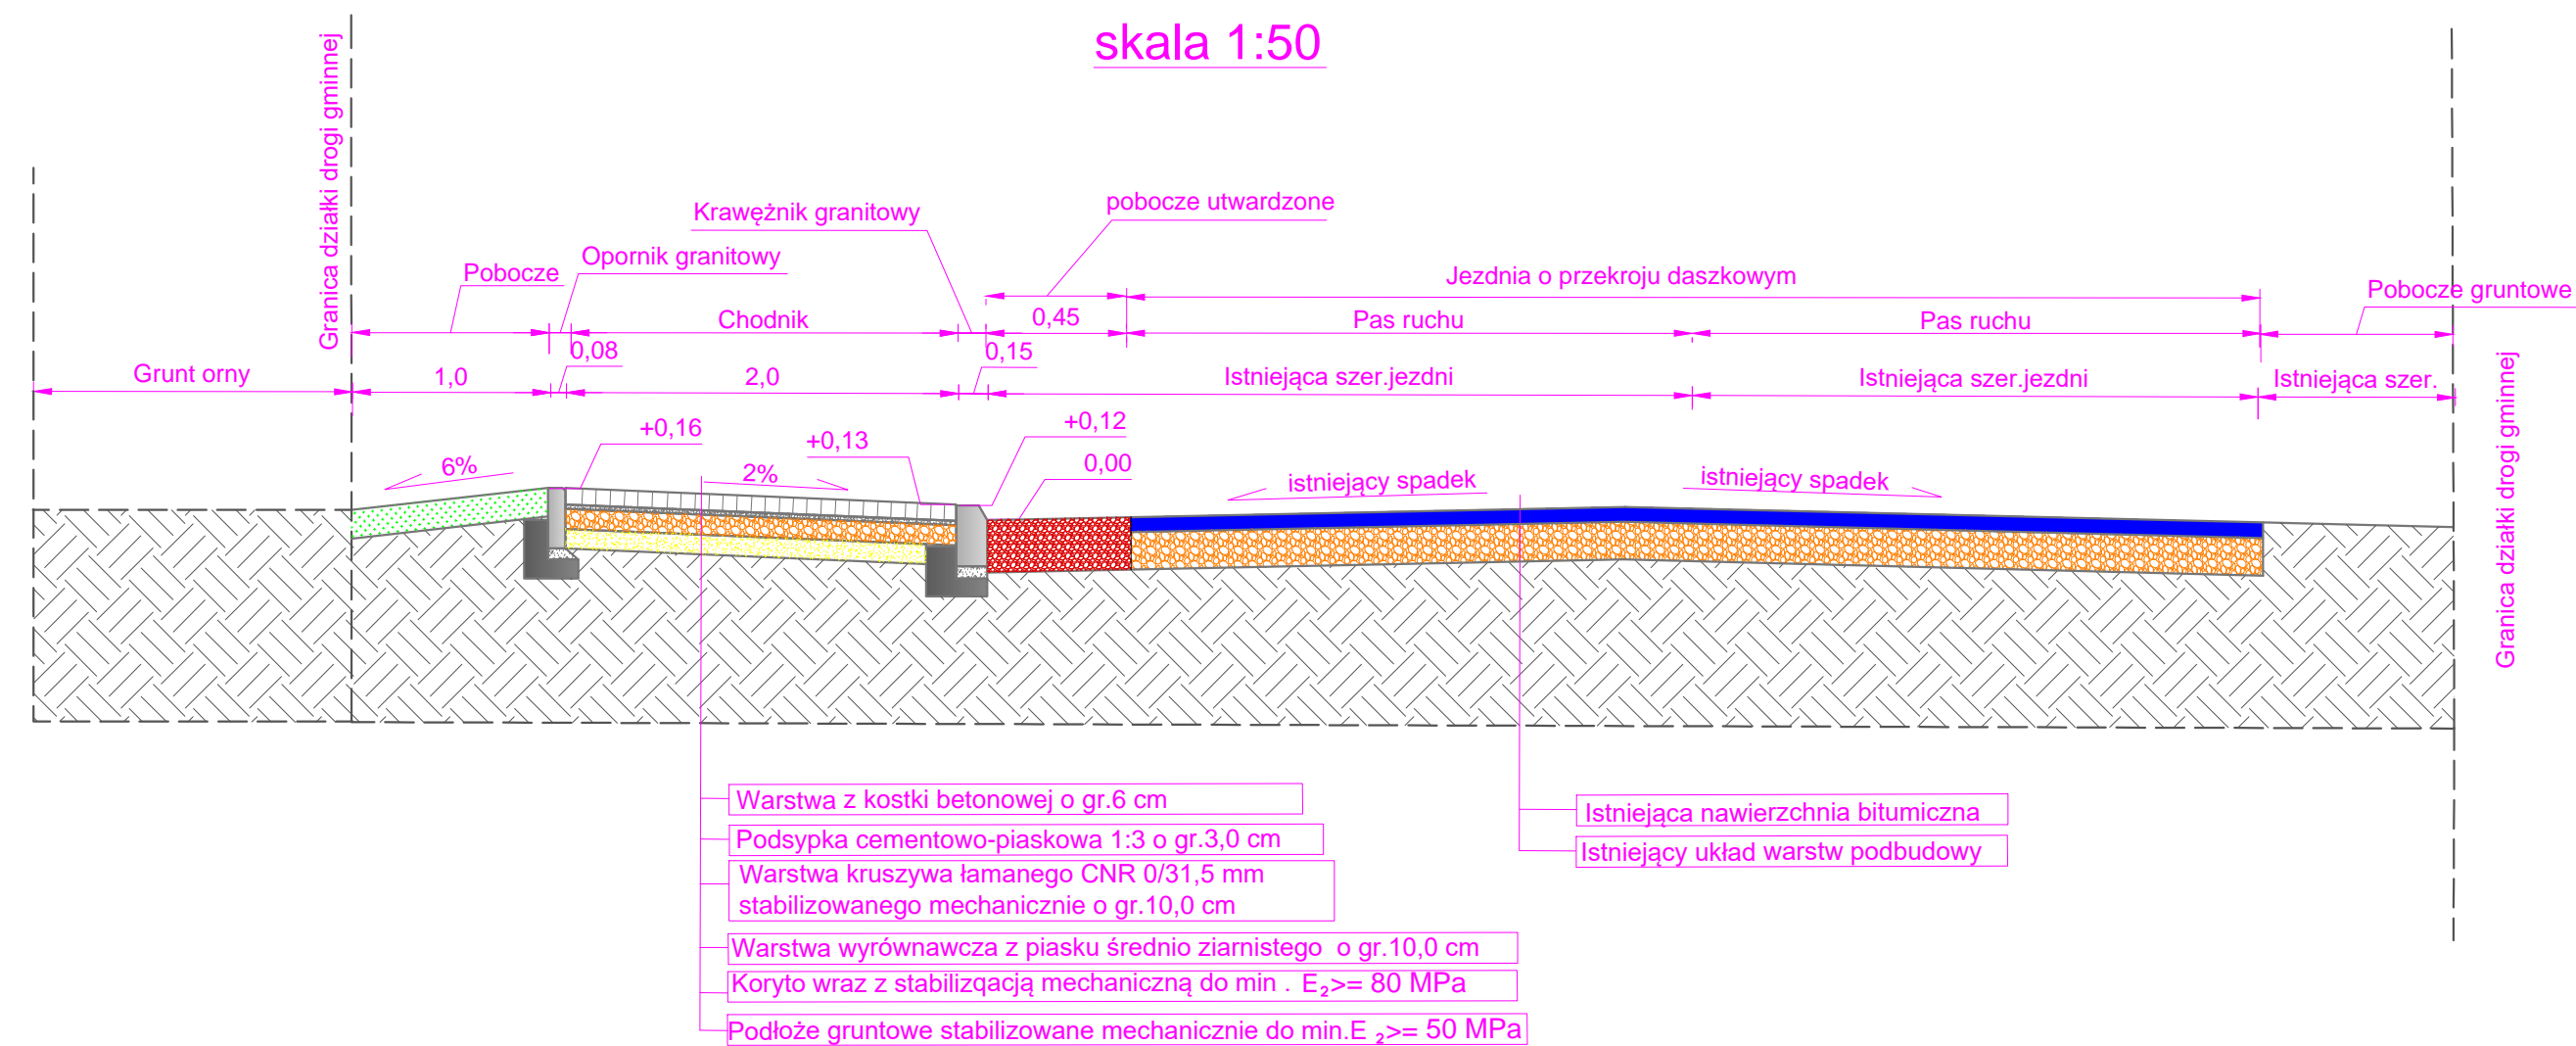


SZCZEGÓŁY POSADOWIENIA OPORNIKA NA ŁAWIE BETONOWEJ

SKALA 1:20

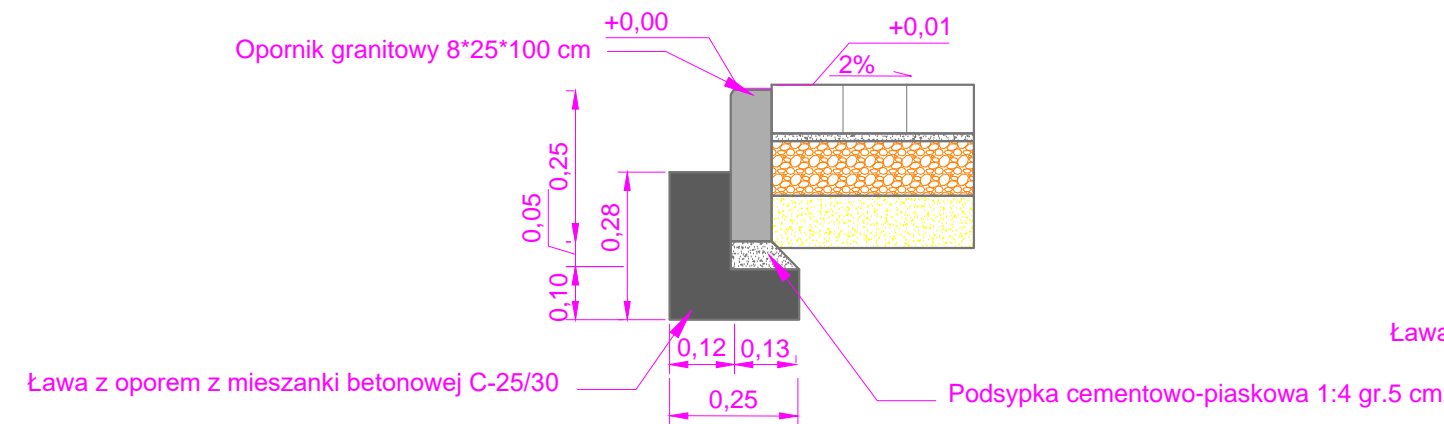

SZCZEGÓŁY POSADOWIENIA KRAWĘŻNIKA NA ŁAWIE BETONOWEJ

SKALA 1:20

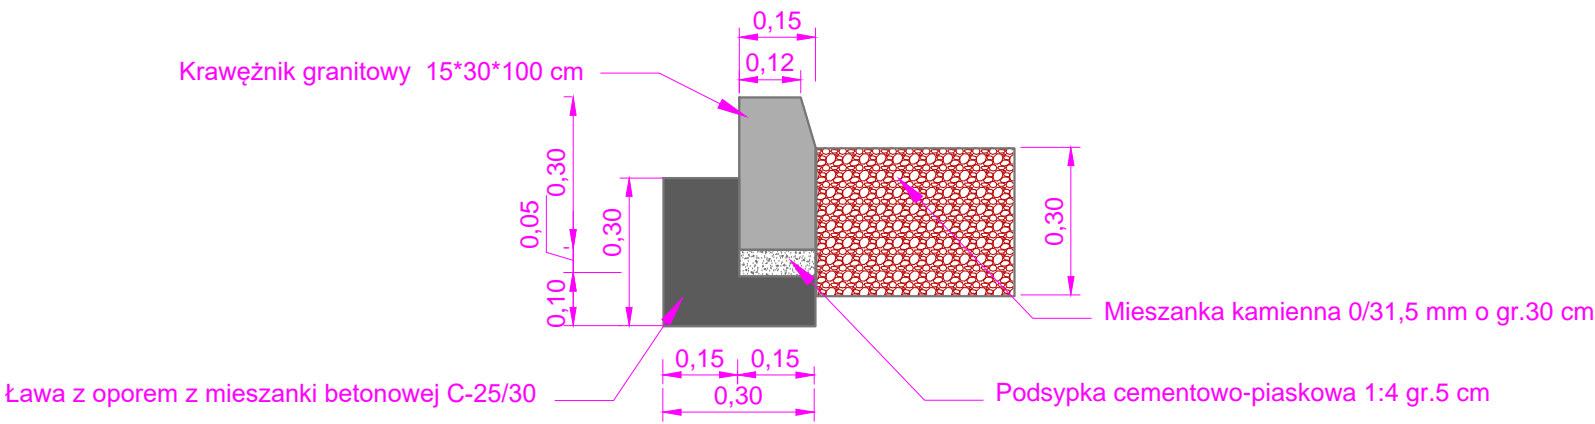

„KARO” SŁAWOMIR FRĄCKOWIAK SŁĄCZNO NR 43A/3 56-300 MILICZ TEL.603 314 490	TEMAT	PRZEKRÓJ KONSTRUKCJI CHODNIKA A-A PRZY KRAWĘDZI ZJAZDU I DZIAŁKI SIEDLISKOWEJ				
	ADRES INWESTYCJI	KORZEŃSKO- DROGI GMINNE OZNACZONE GEODEZYJNIE NR 75/4,93/31,94,124 I 456 AM 1				
	INWESTOR	GMINA ŻMIGRÓD PL.WOJSKA POLSKIEGO NR 2-3 55-140 ŻMIGRÓD				
	PROJEKTANT	JAKUB MIŁOSZ STARCZEWSKI				
	KREŚLIŁ	SŁAWOMIR FRĄCKOWIAK				
	BRANŻA DROGOWA	STADIUM PB	DATA 05.2020	SKALA 1:50/20	NR RYS. 4	