Przekrój konstrukcyjny chodnika o szerokości 1,50 m zlokalizowanego przy krawędzi zjazdu indywidualnego E-E

skala 1:50

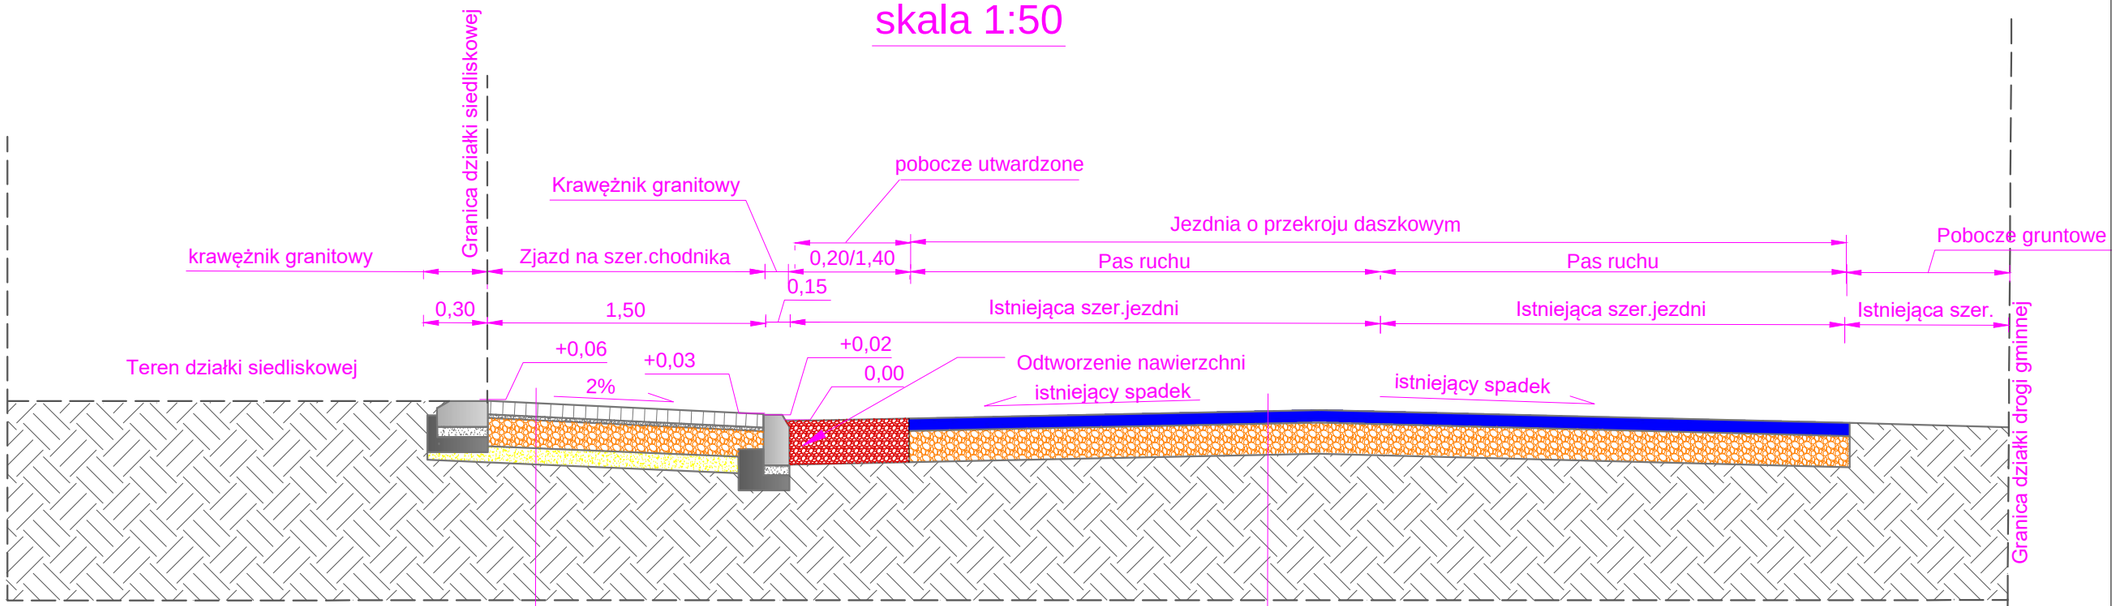

SZCZEGÓŁY POSADOWIENIA KRAWĘŻNIKA NA PŁASK NA ŁAWIE BETONOWEJ

SKALA 1:20

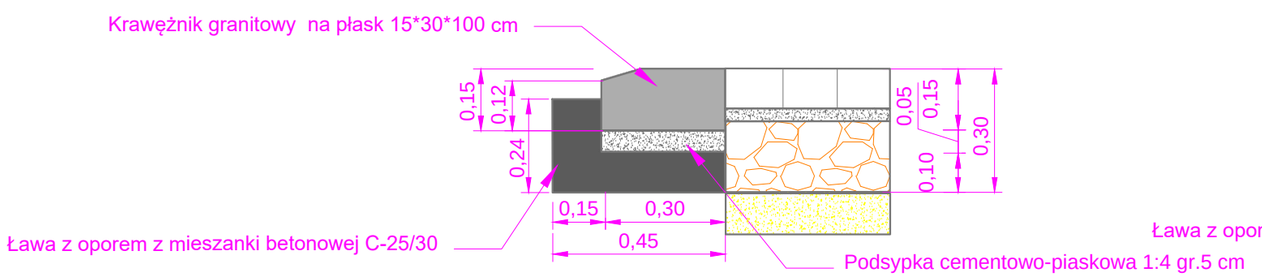

SZCZEGÓŁY POSADOWIENIA KRAWĘŻNIKA NA ŁAWIE BETONOWEJ

SKALA 1:20

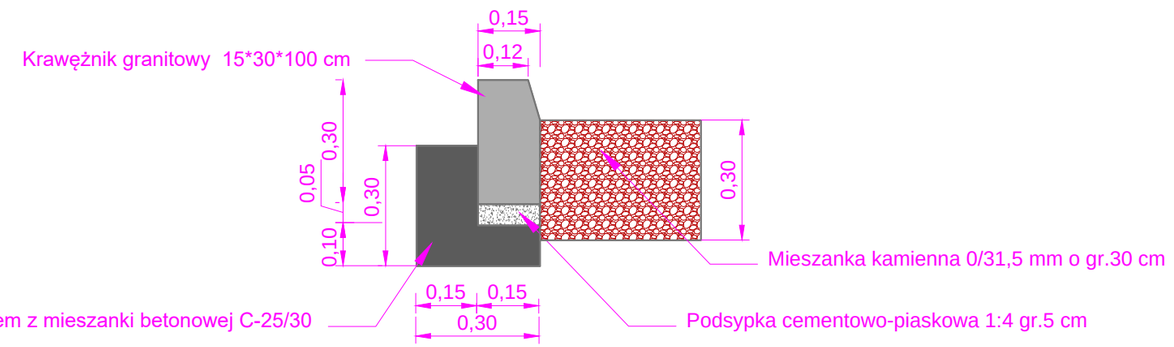

,,KARO" SŁAWOMIR FRĄCKOWIAK SŁĄCZNO NR 43A/3 56-300 MILICZ TEL.603 314 490	TEMAT	PRZEKRÓJ KONSTRUKCJI CHODNIKA E-E PRZY KRAWĘDZI ZJAZDU I DZIAŁKI SIEDLISKOWEJ			
	ADRES INWESTYCJI	KORZEŃSKO- DROGI GMINNE OZNACZONE GEODEZYJNIE NR 75/4,93/31,94,124 I 456 AM 1			
	INWESTOR	GMINA ŻMIGRÓD PL.WOJSKA POLSKIEGO NR 2-3 55-140 ŻMIGRÓD			
	PROJEKTANT	JAKUB MIŁOSZ STARCZEWSKI			
	KREŚLIŁ	SŁAWOMIR FRĄCKOWIAK			
	BRANŻA DROGOWA	STADIUM PB	DATA 05.2020	SKALA 1:50/20	NR RYS. 8