


Gmina Żmigród

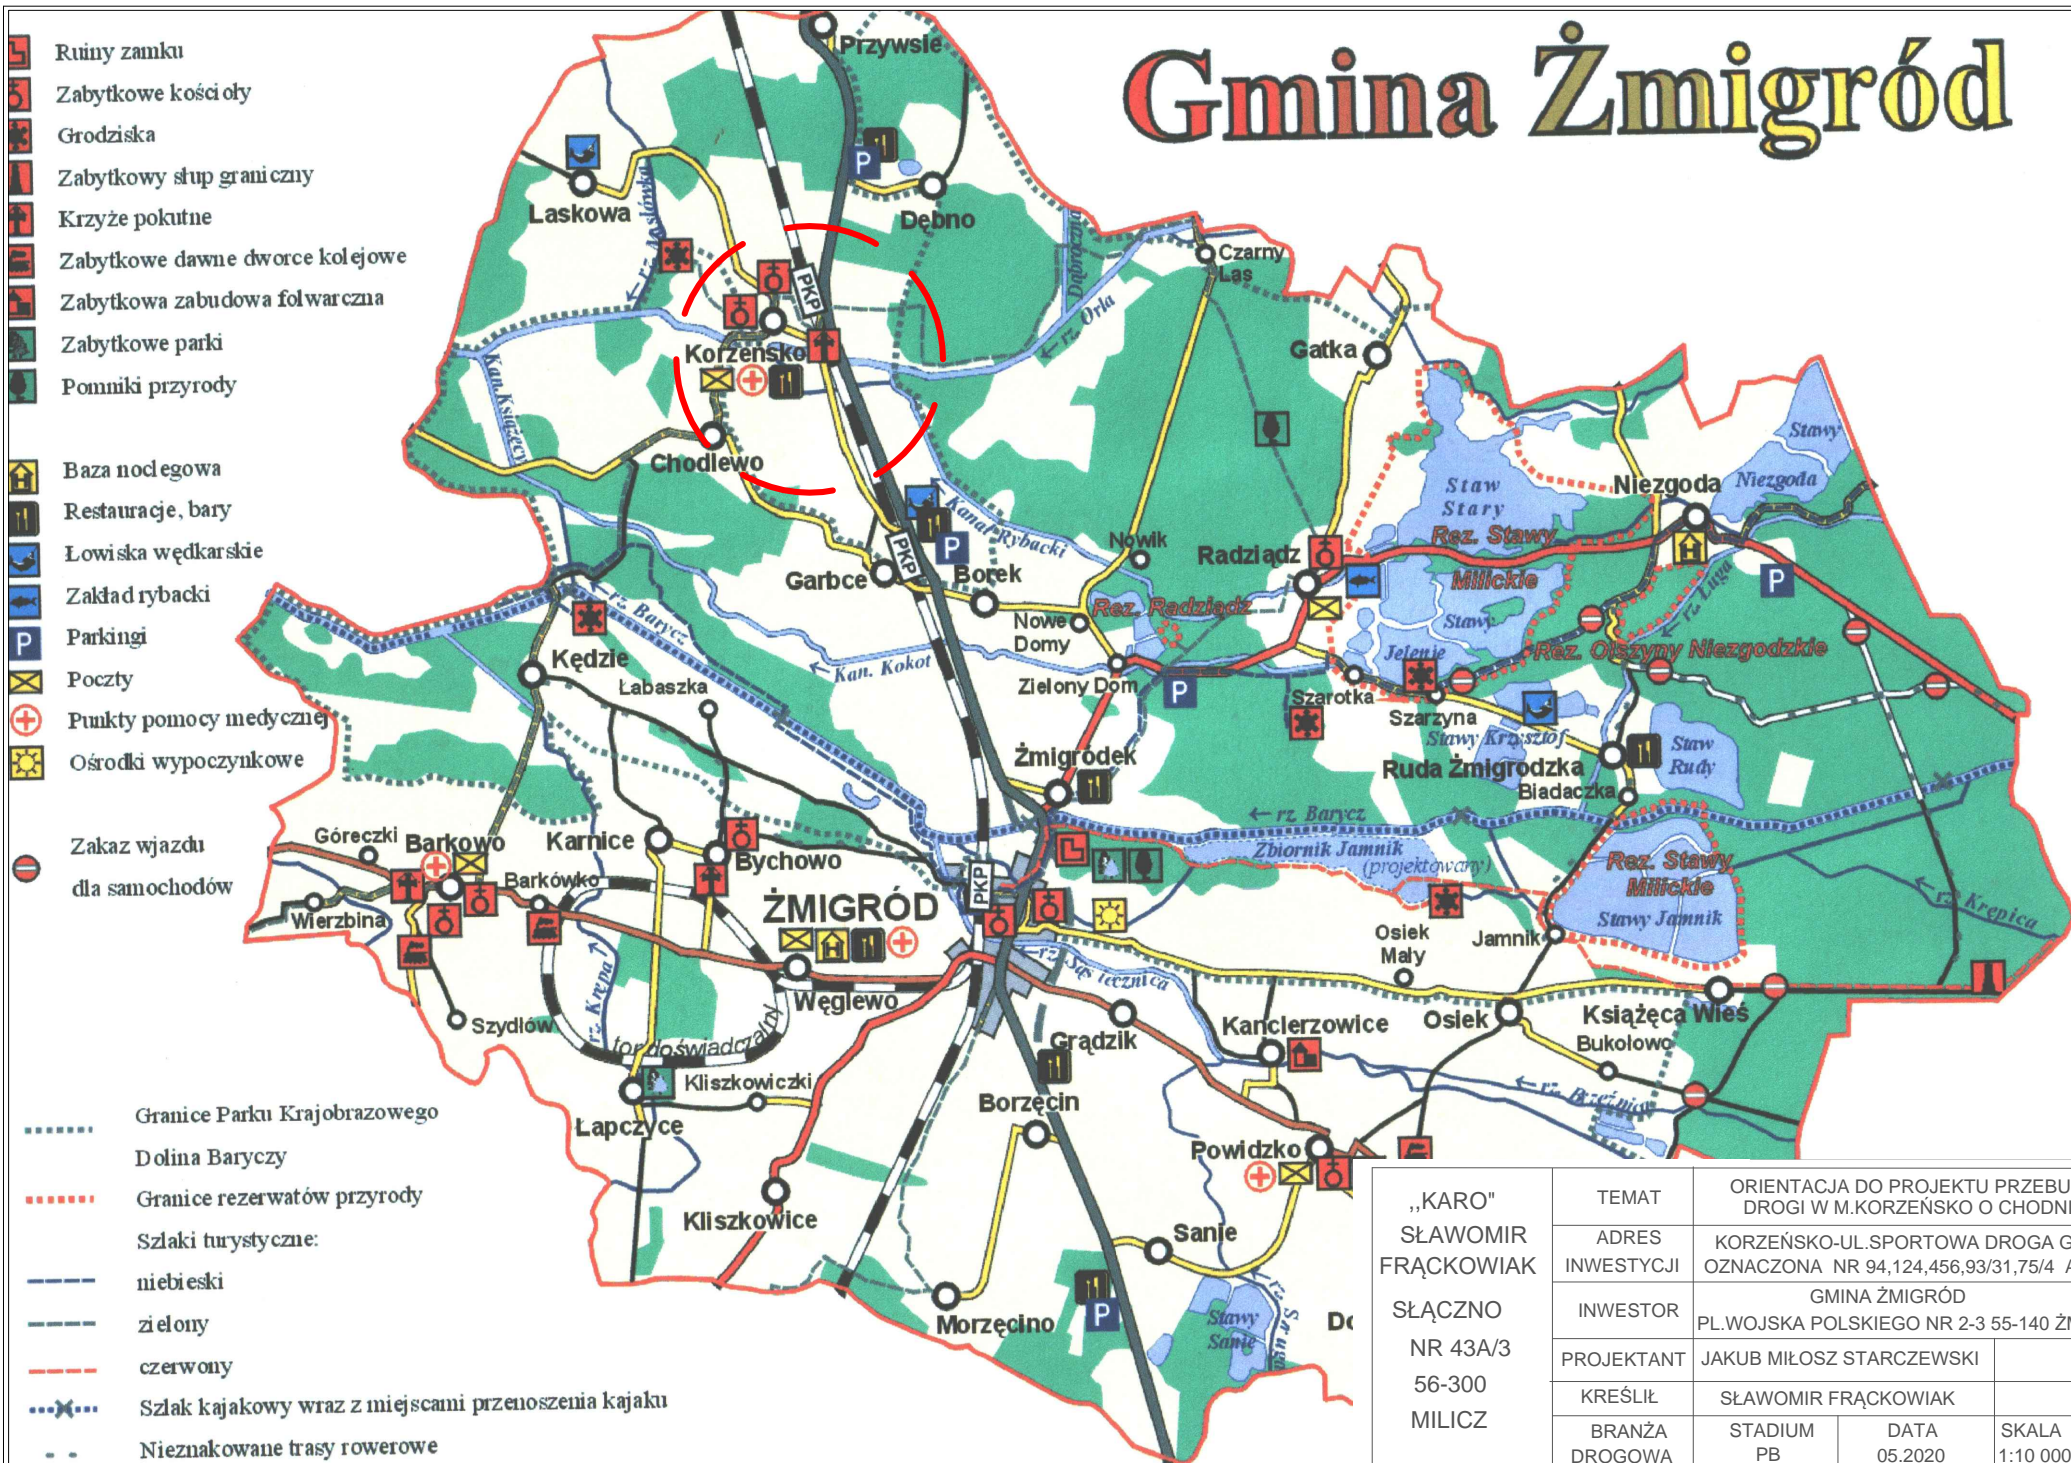

„KARO” SŁAWOMIR FRĄCKOWIAK SŁĄCZNO NR 43A/3 56-300 MILICZ	TEMAT	ORIENTACJA DO PROJEKTU PRZEBUDOWY DROGI W M.KORZEŃSKO O CHODNIK			
	ADRES INWESTYCJI	KORZEŃSKO-UL.SPORTOWA DROGA GMINNA OZNACZONA NR 94,124,456,93/31,75/4 AM 1			
	INWESTOR	GMINA ŻMIGRÓD PL.WOJSKA POLSKIEGO NR 2-3 55-140 ŻMIGRÓD			
	PROJEKTANT	JAKUB MIŁOŚZ STARCZEWSKI			
	KREŚLIŁ	SŁAWOMIR FRĄCKOWIAK			
BRANŻA DROGOWA	STADIUM PB	DATA 05.2020	SKALA 1:10 000	NR RYS 1	