


ZAŁĄCZNIK 1. KONCEPCJA USYTUOWANIA APARATU

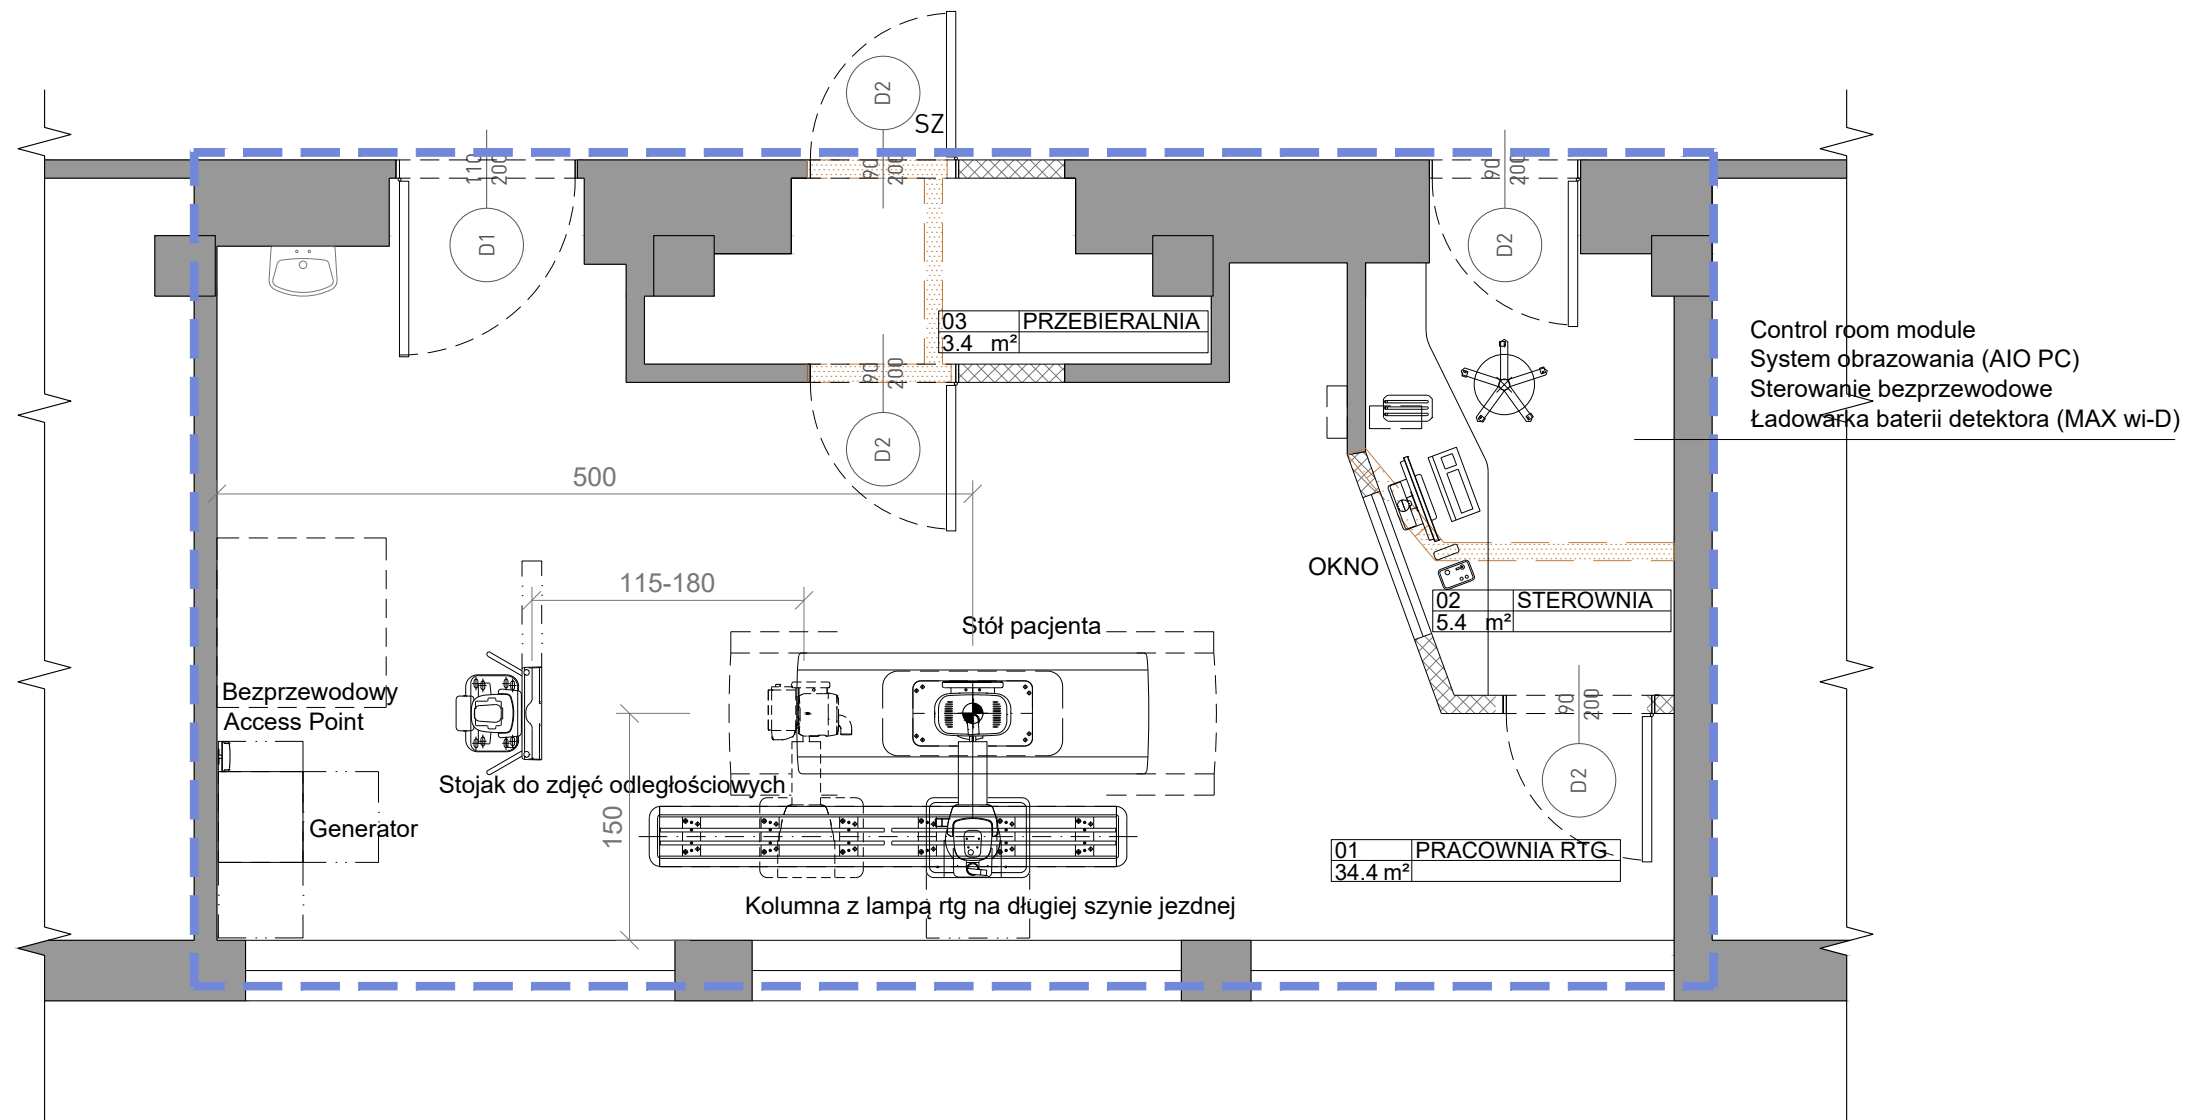

LEGENDA:

-  ZAKRES OPRACOWANIA
-  ŚCIANY ISTNIEJĄCE
-  ŚCIANY DO WYBURZENIA
-  ŚCIANY PROJEKTOWANE G-K

- D1-D2 DRZWI PROJEKTOWANE
- SZ DRZWI WYPOSAŻONE W SAMOZAMYKACZ

UWAGI:

1. KLASA ODPORNOŚCI OGNIOWEJ ELEMENTÓW BUDYNKU WG CZĘŚCI OPISOWEJ PROJEKTU
2. SZCZEGÓŁOWE PARAMETRY MATERIAŁÓW WG CZĘŚCI OPISOWEJ PROJEKTU