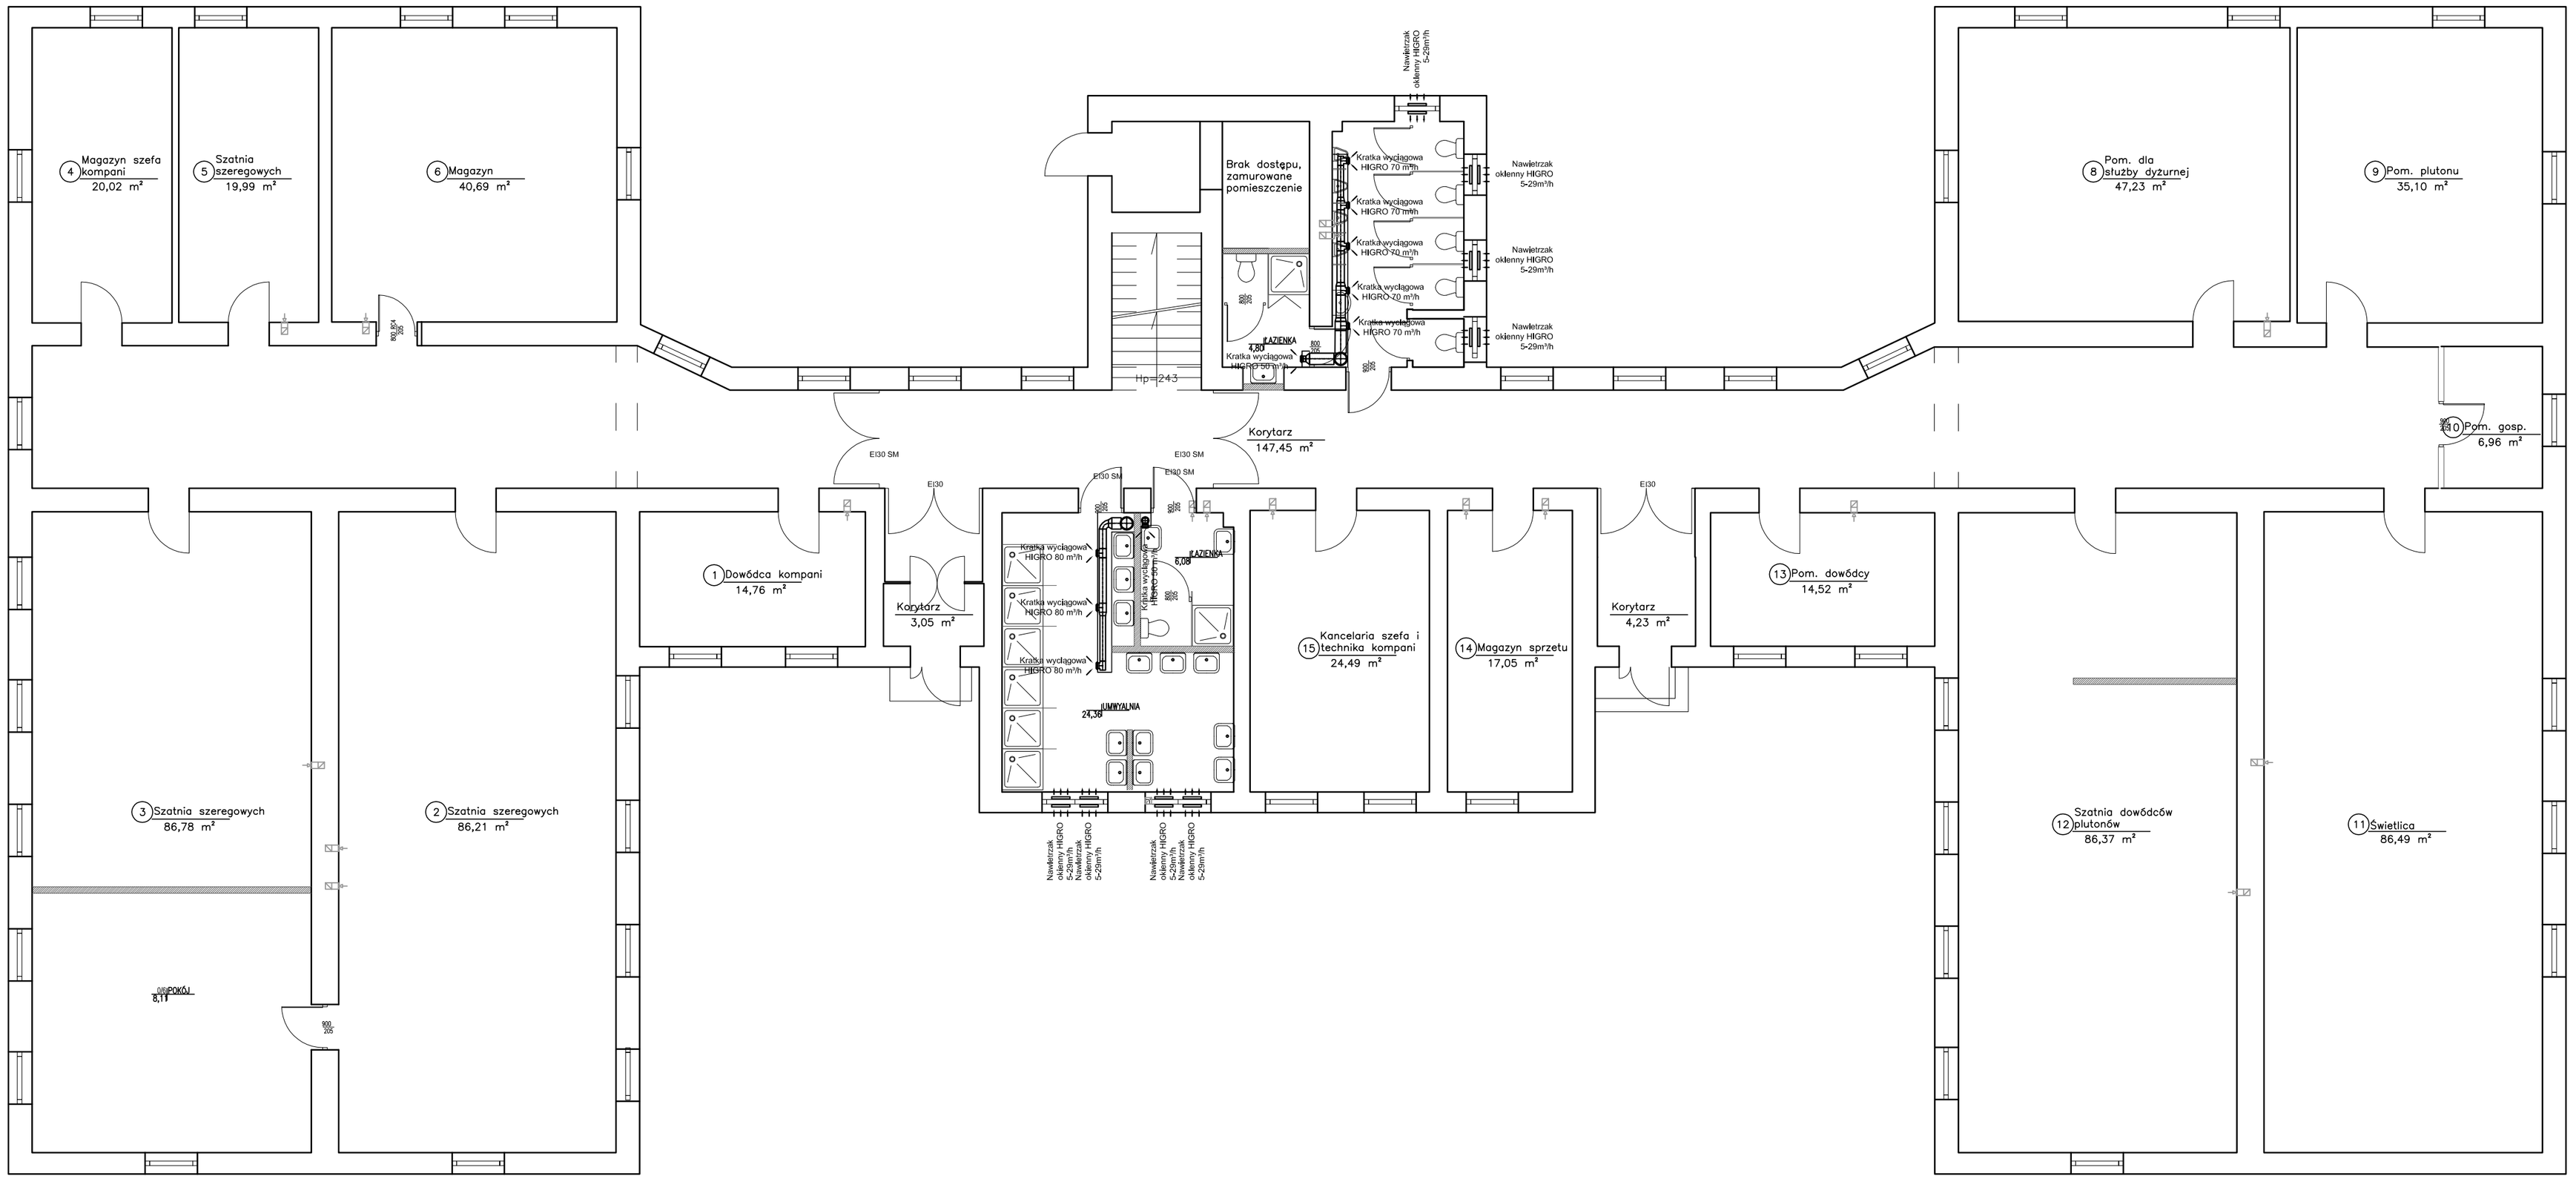

LEGENDA:

nawietrzak okienny HIGRO o przepływie 5–29 m³/h

kratka wyciągowa HIGRO o przepływie 9–85 m³/h

wentylator dachowy z automatyką

UWAGA:
– Zamurować istniejące kanały wentylacji grawitacyjnej w pomieszczeniach gdzie przewidziano montaż wentylacji mechanicznej.
– Przewody wentylacji mechanicznej montować w pomieszczeniach pod stropem lub na poddoszu

inwestor	35 Wojskowy Oddział Gospodarczy z siedzibą w Rzasce ul. Krakowska 2, 30-901 Kraków				
projekt	Remont i przebudowa pomieszczeń wraz z wymiana instalacji sanitarnych, elektrycznych i oddymiania w budynku nr 2				
tytuł projektu	Projekt wykonawczy ETAP 1 Sanitariaty				
adres	dz. 14/246, obr 4, jedn. ewid. 126105_9 Śródmieście, powiat m. Kraków				
projektant	**Pracownia Architektoniczna EXIGO Marek Koziel ul. Kołłątaja 26/9, 24-100 Puławy**				
projektował	mgr inż. Seweryn Urbański	nr upr.	SLK/3876/POOS/11 bez ograniczeń w spec. instalacyjnej	podpis	
sprawdził	mgr inż. Kamila Dziubek	nr upr.	SLK/2753/POOS/09 bez ograniczeń w spec. instalacyjnej	podpis	
data	07.05.2018			skala	**1:100**
rysunek	RZUT PARTERU - INSTALACJA WENTYLACJI MECHANICZNEJ			nr rys.	**S** / **W1**