



PROJEKTOWAŁ: mgr inż. S. K. K.
74-100 Włocławek
ul. Sprzytna 4


przekrój 1 - 1

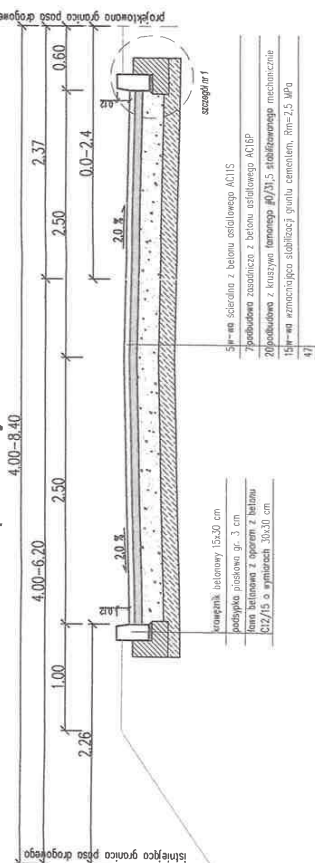


przekrój 2 - 2

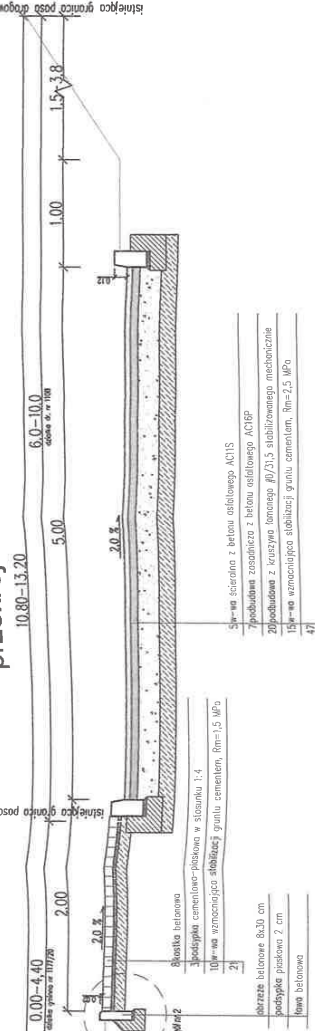


przekrój 3 - 3

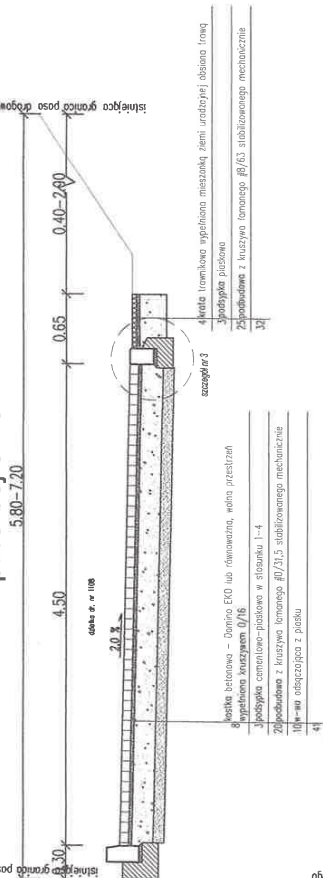


przekrój zjazdu indywidualnego

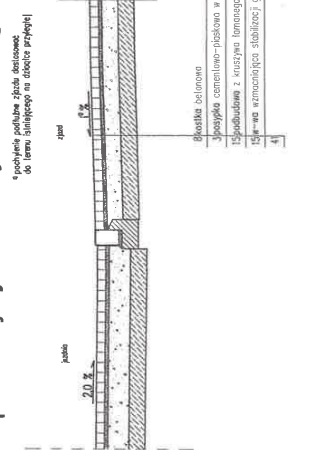


przekrój 4 - 4

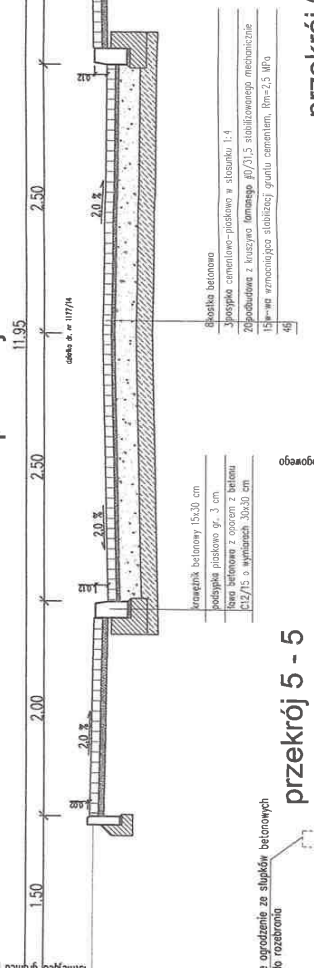

przekrój 5 - 5

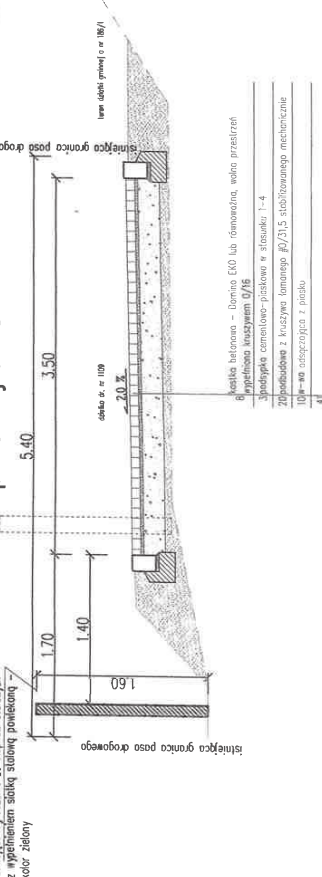

przekrój 6 - 6

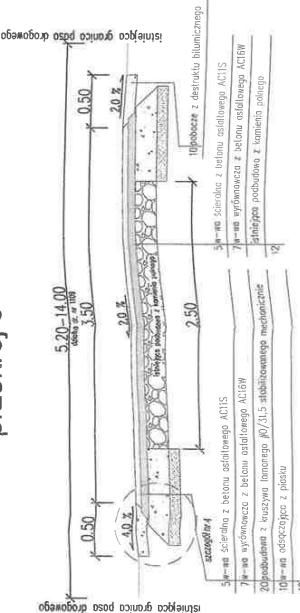

jednostka projektowa: "MALDROBUD" Sp. z o.o. Sp. K.
ul. Krolewiecka 43
74-500 Myślibórz

INWESTOR:
Gmina Międzybóże
74-505 Międzybóże

temat / obiekt / część:
Budowa nawierzchni drogi asfaltowej z dwustronnym chodnikiem z kostki betonowej na ulicach: Kozłomierz Jagiellończyka, Władysława Jagiełły i Królowej Jadwigi w Międzybóżu z uwzględnieniem miejscowych uwarunkowań.

adres:
gm. Międzybóże, dz. nr 186/1, 192, 193/3, 1107/2, 1108, 1109, 1177/13, 1177/14, 1177/20 obręb Międzybóże I,

branża:
DROGOWA

autor/projektant/opracowanie:
mgr inż. Marcin Malinowicz
upr. w ZAP/0058/PWOD/06 w spec. drogowej

PROJEKTANT:
mgr inż. Łukasz Męczyło
upr. w ZAP/0180/PWOD/09 w spec. drogowej

SPRAWDZAJĄCY:
mgr inż. Łukasz Męczyło
upr. w ZAP/0180/PWOD/09 w spec. drogowej

tytuł rysunku:
Przekroje normalne

skala:
1:50

nr rysunku:
05 - 30.13

nr rysunku:
02