



BILANS ROBÓT: KM=3+600.00

Pow. wykopu	Pow. nasypu	Pow. wyrówn.
0,42	0,31	0,97

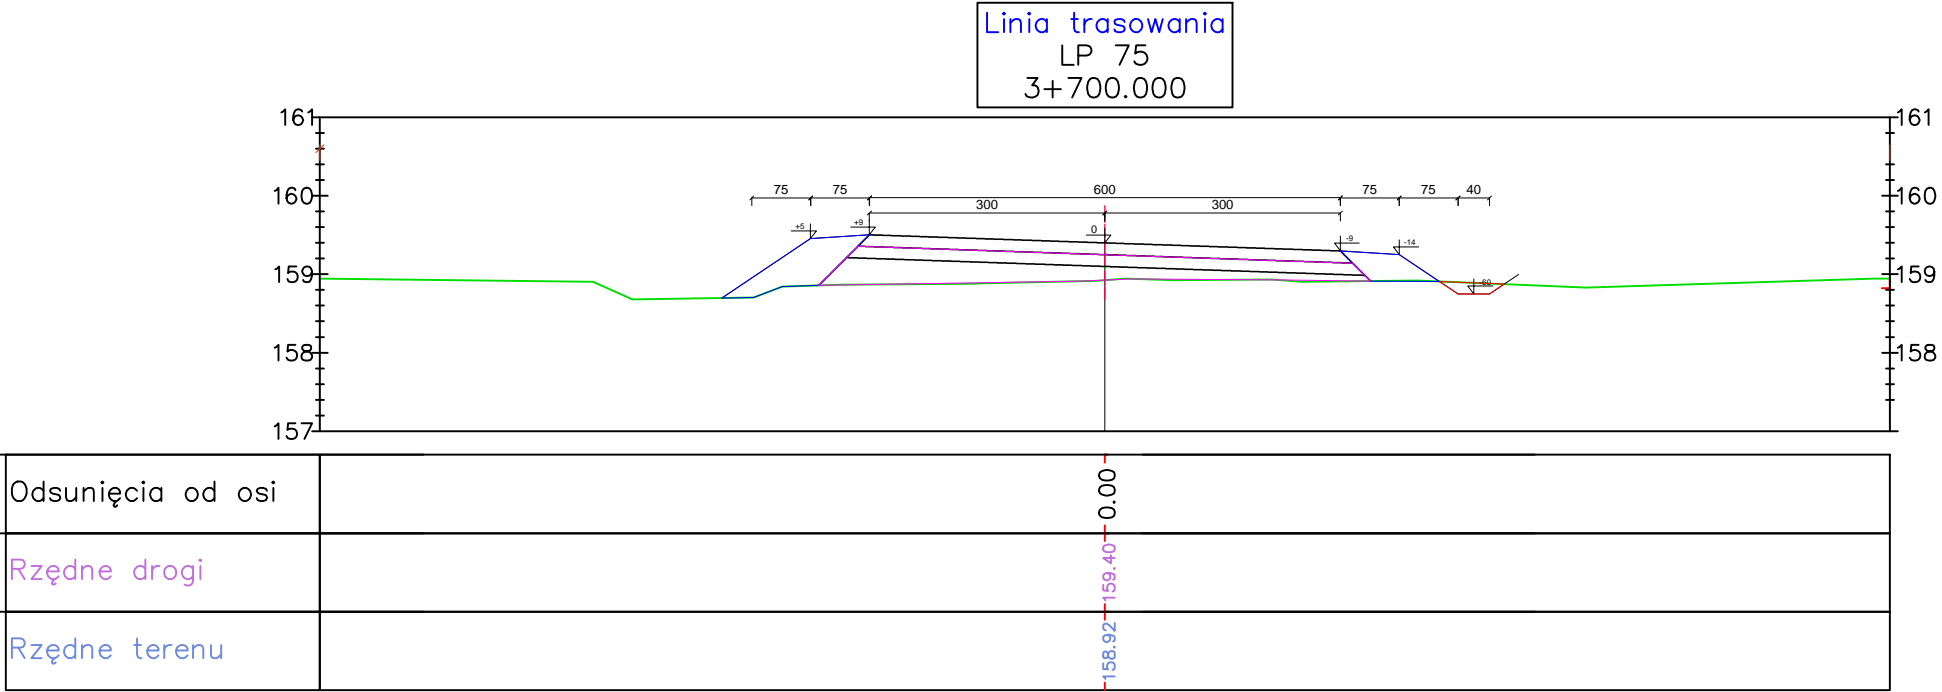


BILANS ROBÓT: KM=3+700.00

Pow. wykopu	Pow. nasypu	Pow. wyrówn.
0,08	0,88	2,28

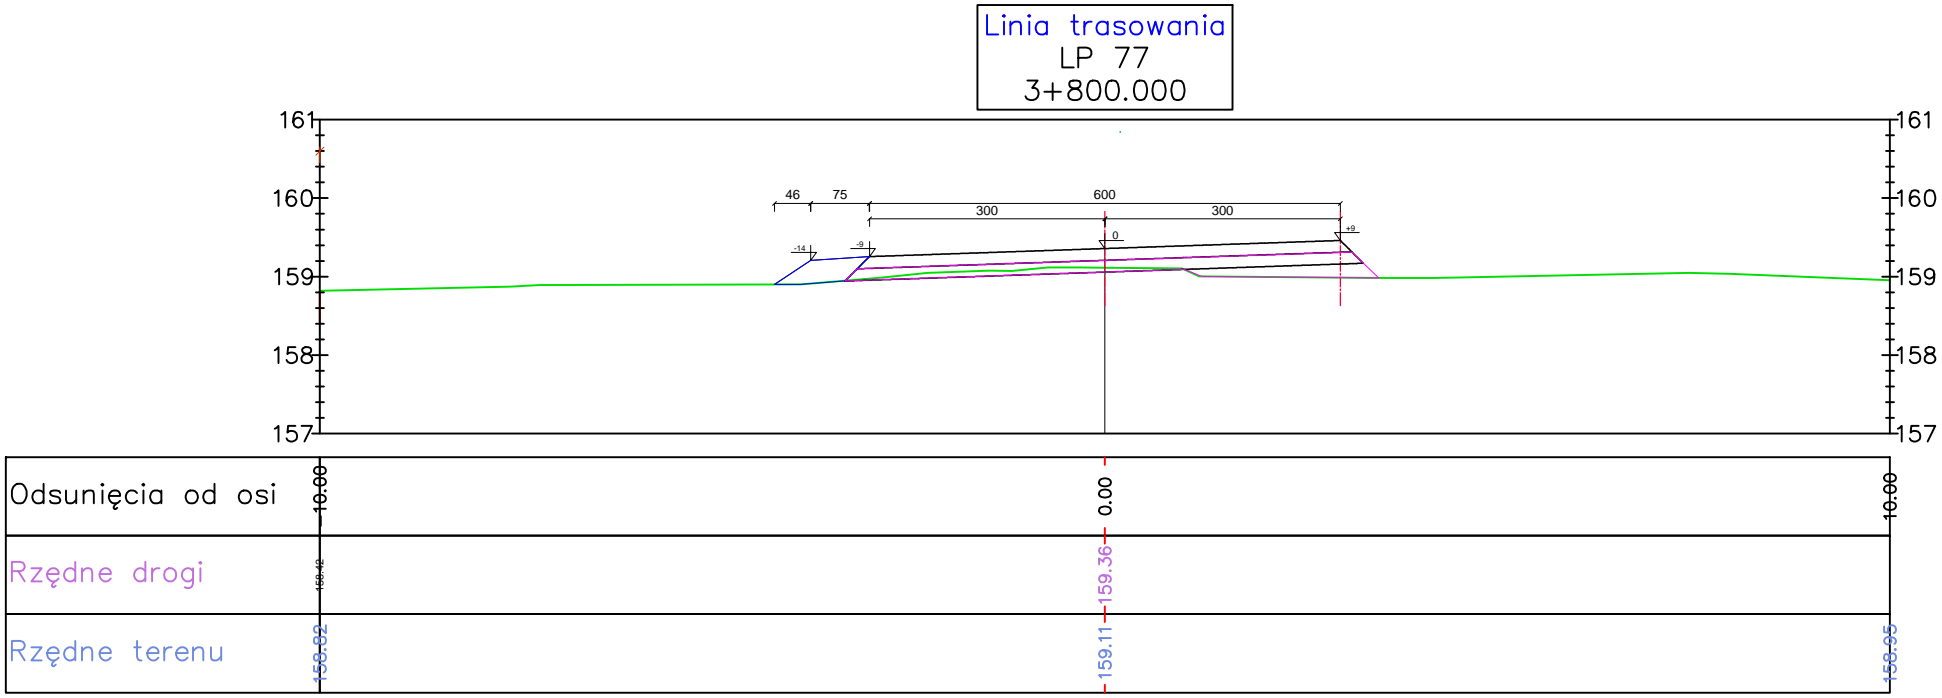


BILANS ROBÓT: KM=3+800.00

Pow. wykopu	Pow. nasypu	Pow. wyrówn.
0,00	0,24	1,28

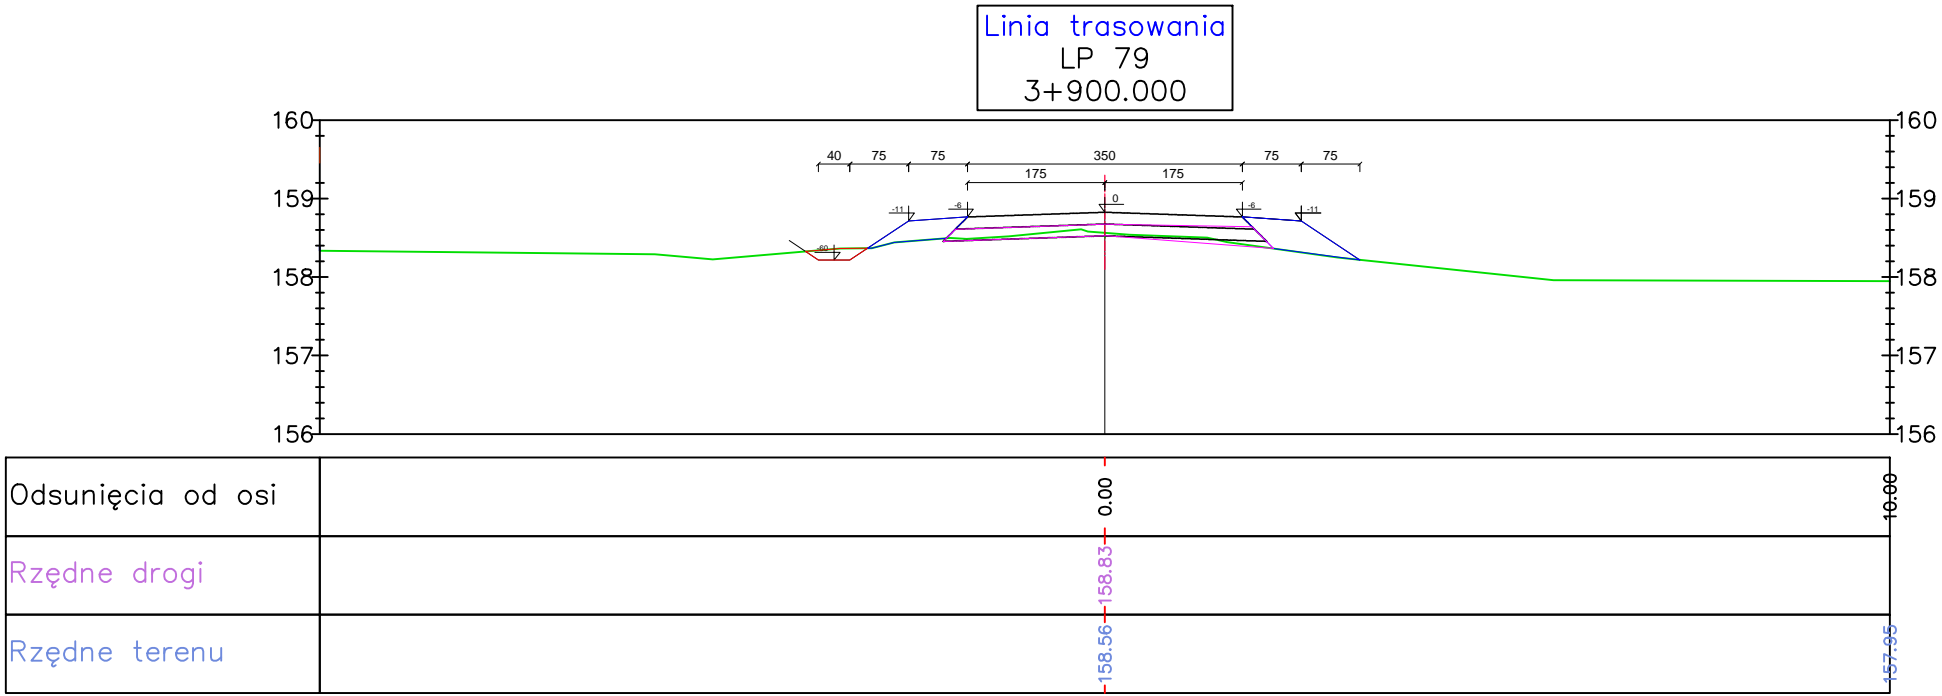


BILANS ROBÓT: KM=3+900.00

Pow. wykopu	Pow. nasypu	Pow. wyrówn.
0,08	0,60	0,71

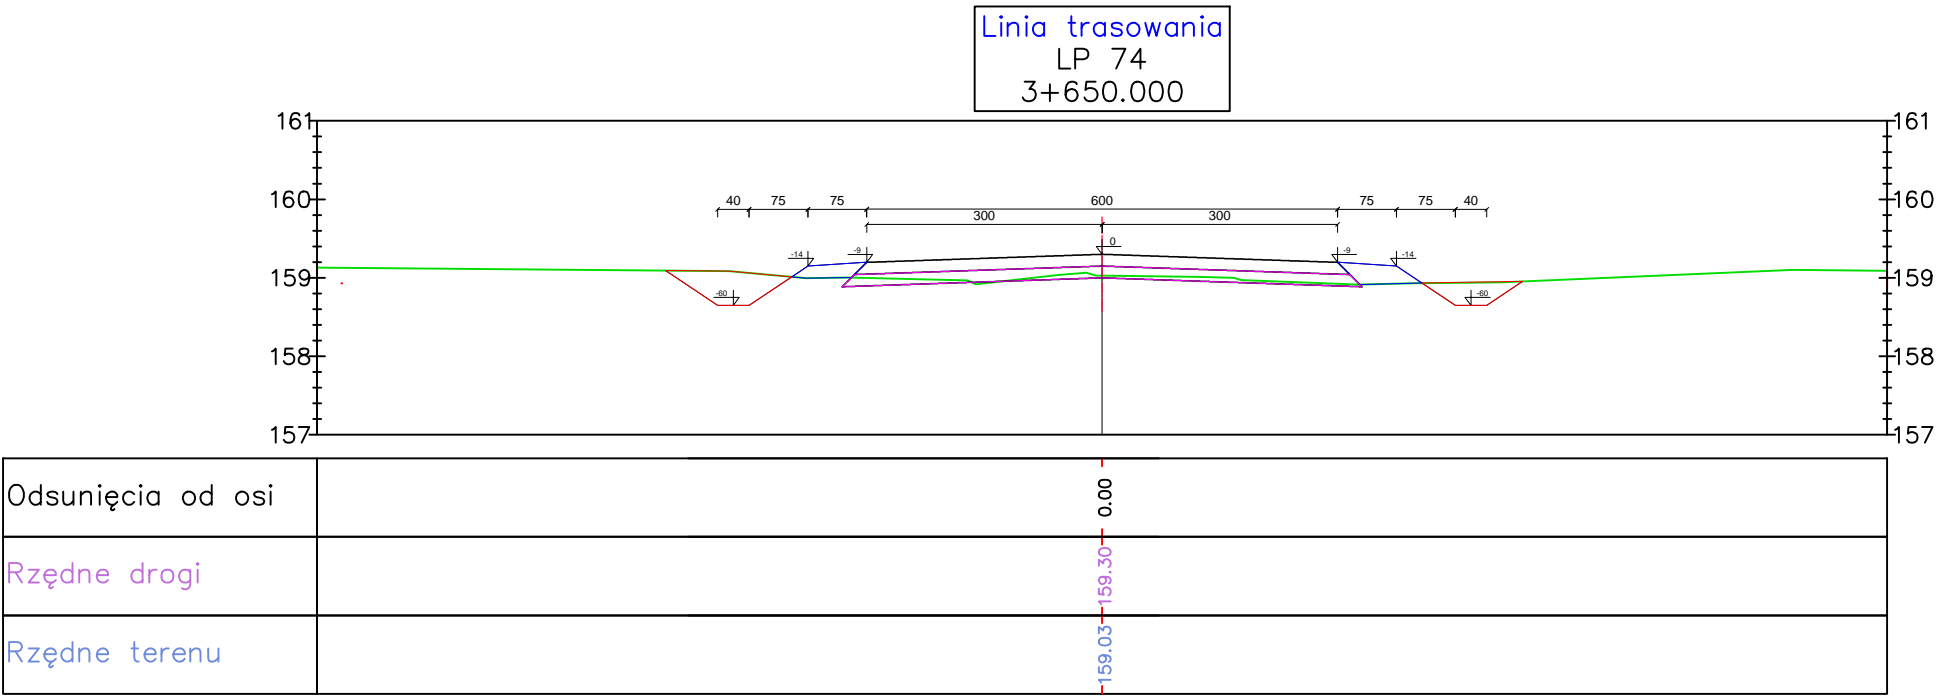


BILANS ROBÓT: KM=3+650.00

Pow. wykopu	Pow. nasypu	Pow. wyrówn.
0,70	0,32	0,97

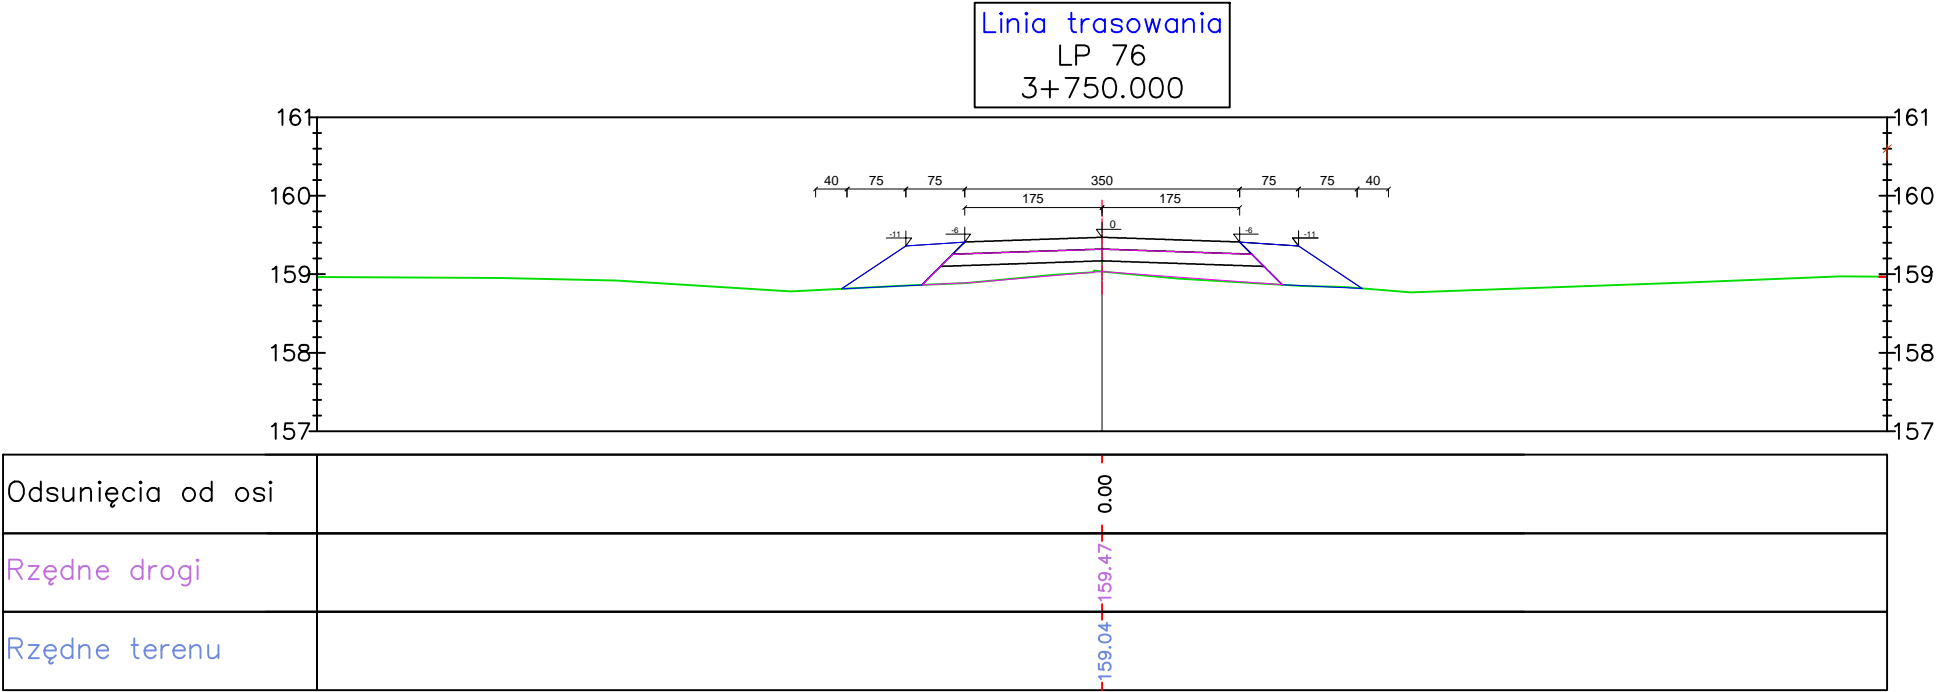


BILANS ROBÓT: KM=3+750.00

Pow. wykopu	Pow. nasypu	Pow. wyrówn.
0,00	0,90	1,39

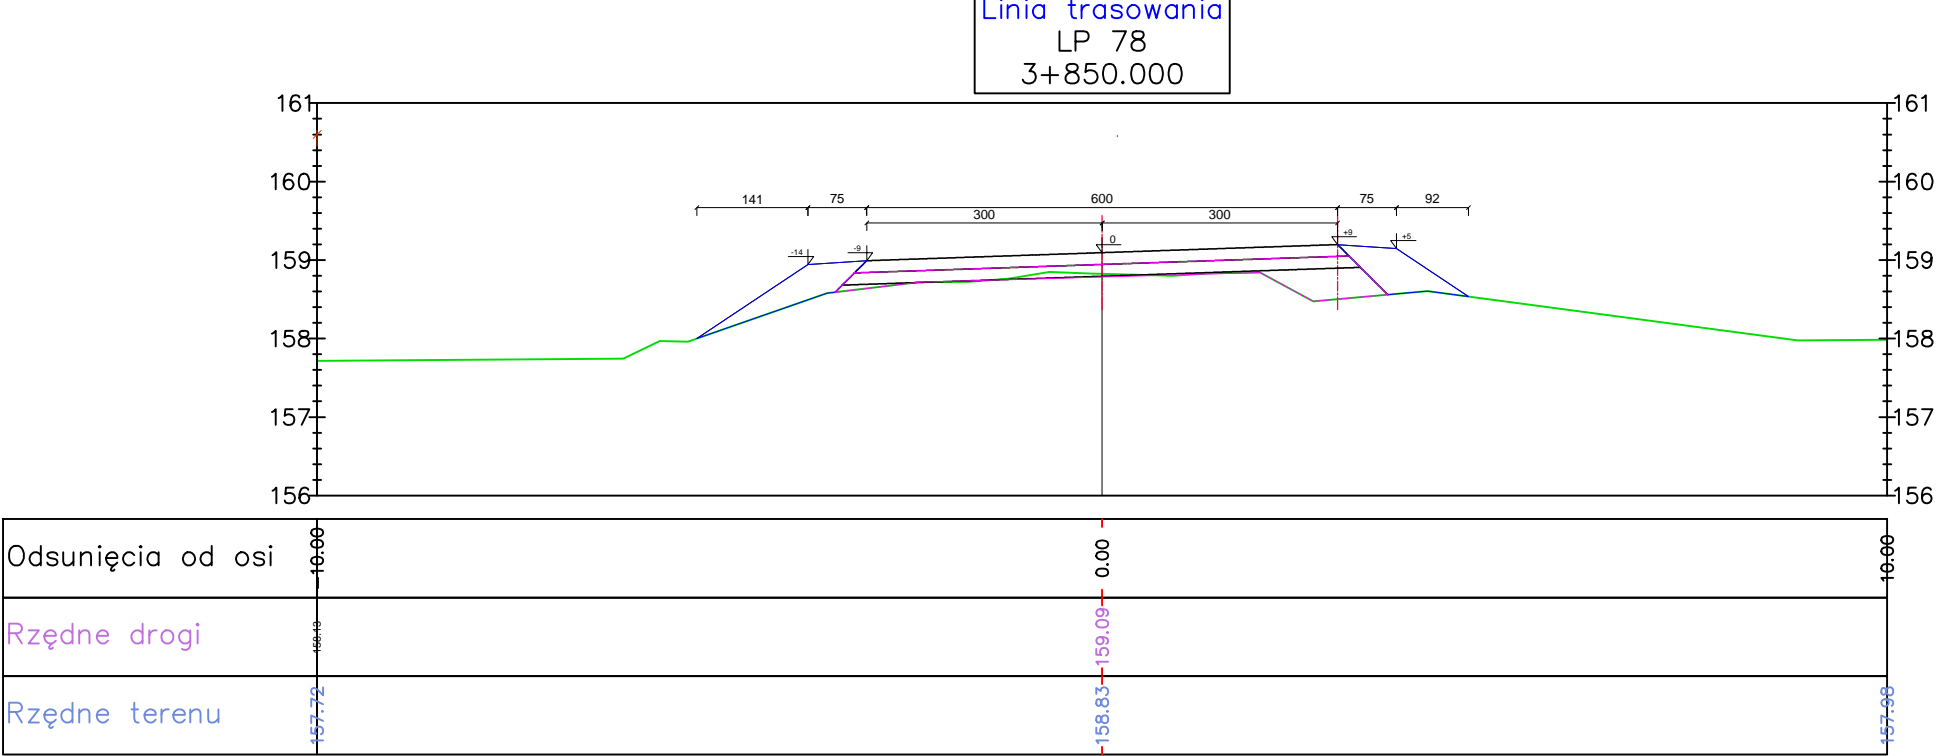

BILANS ROBÓT: KM=3+850.00

Pow. wykopu	Pow. nasypu	Pow. wyrówn.
0,00	1,05	1,50

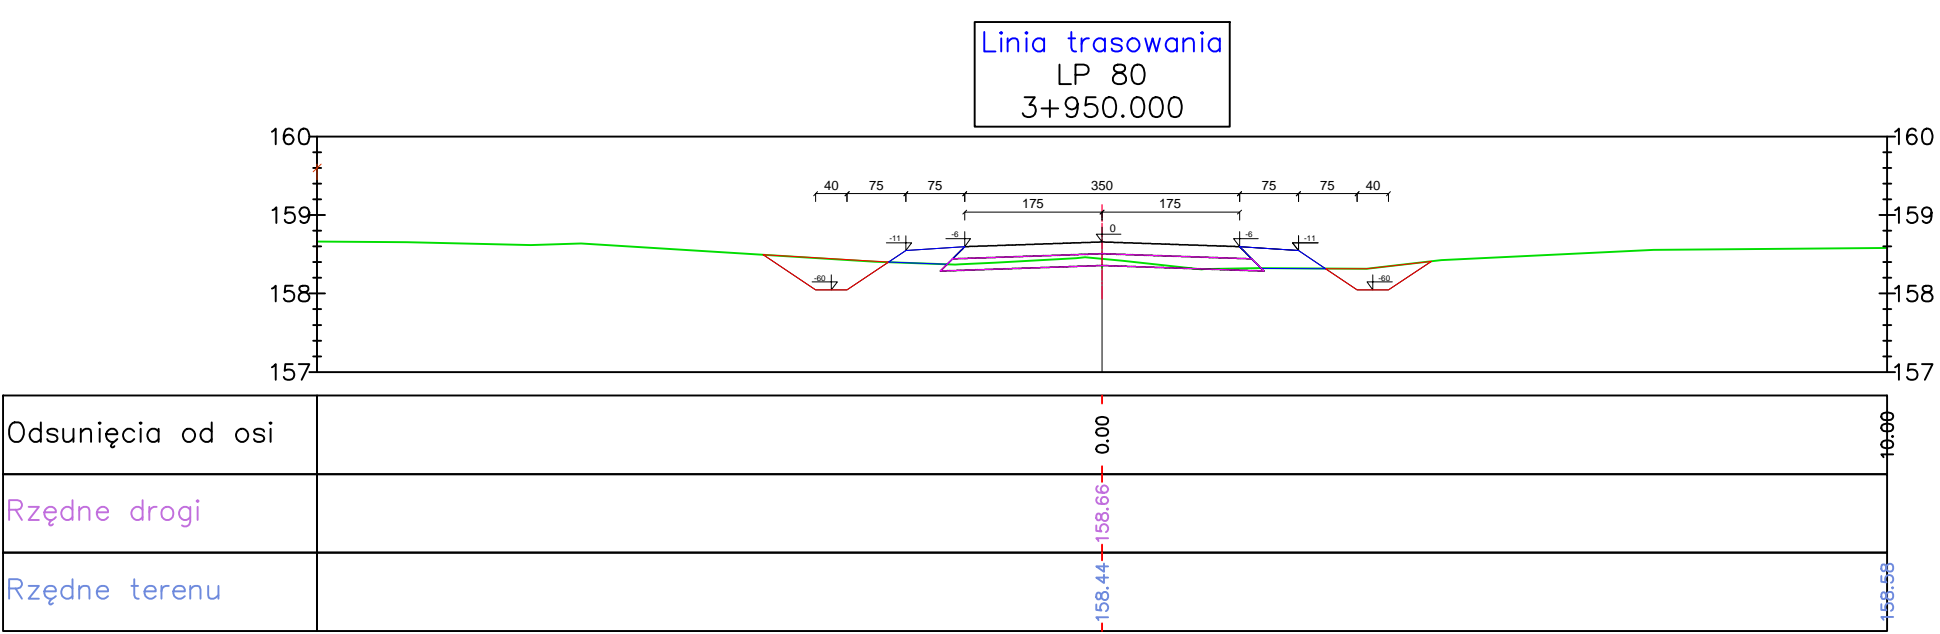

BILANS ROBÓT: KM=3+950.00

Pow. wykopu	Pow. nasypu	Pow. wyrówn.
0,65	0,33	0,60

INWESTOR	NADLEŚNICTWO PARCZEW ALEJA KASZTANOWA 29 21-230 SOSNOWCA	PRACOWNIA PROJEKTOWA DROKAR KARBOWSKI PRZEMYSŁAW TEL. 604274052 EMAIL. przemyslaw.karbowski@vp.pl	
OBIEKT:	PRZEBUDOWA DROGI POŻAROWEJ NR 7		
ADRES:	POMIAT LUBARTOWSKI, JEDNOSTKA EMENDYCYJNA UŚCÓWÓW, OBERÓB RUDKA STAROSZCZANSKA DZ. NR EW: 422, 423, 424, 425, 426, 427, 428, 429, 430, 431, 435, 436, 437, 438, 452, 457, 460/1, 464, 466, 476, 474		
TREŚĆ:	PRZEKROJE POPRZECZNE	SKALA 1:100	
BRANŻA:	DROGOWA	podpis	
PROJEKTANT:	mgr inż. PRZEMYSŁAW KARBOWSKI uprawnienia budowlane do projektowania bez ograniczeń w specjności drogowej nr ew. LUB/0153/POOD/11,		
SPRAWDZAJĄCY:	mgr inż. ANDRZEJ SŁYYS uprawnienia budowlane do projektowania bez ograniczeń w specjności drogowej nr ew. LUB/0152/POOD/09,		
DATA:	GRUDZIEŃ 2019r.	NR RYS.	15