



BILANS ROBÓT: KM=4+400.00

Pow. wykopu	Pow. nasypu	
0,94	0,88	

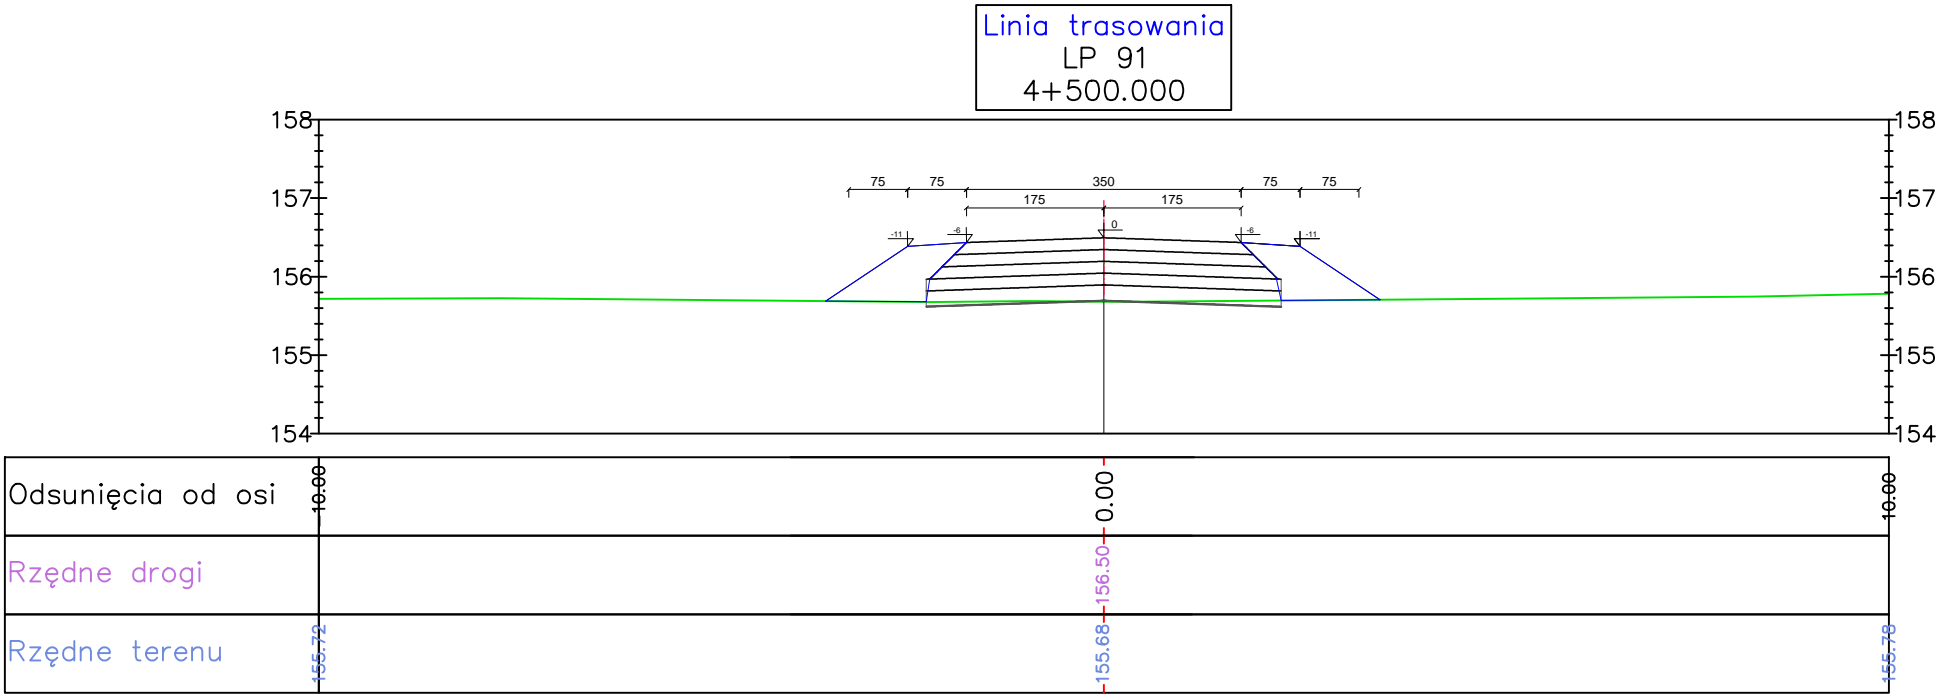


BILANS ROBÓT: KM=4+500.00

Pow. wykopu	Pow. nasypu	
0,00	1,32	

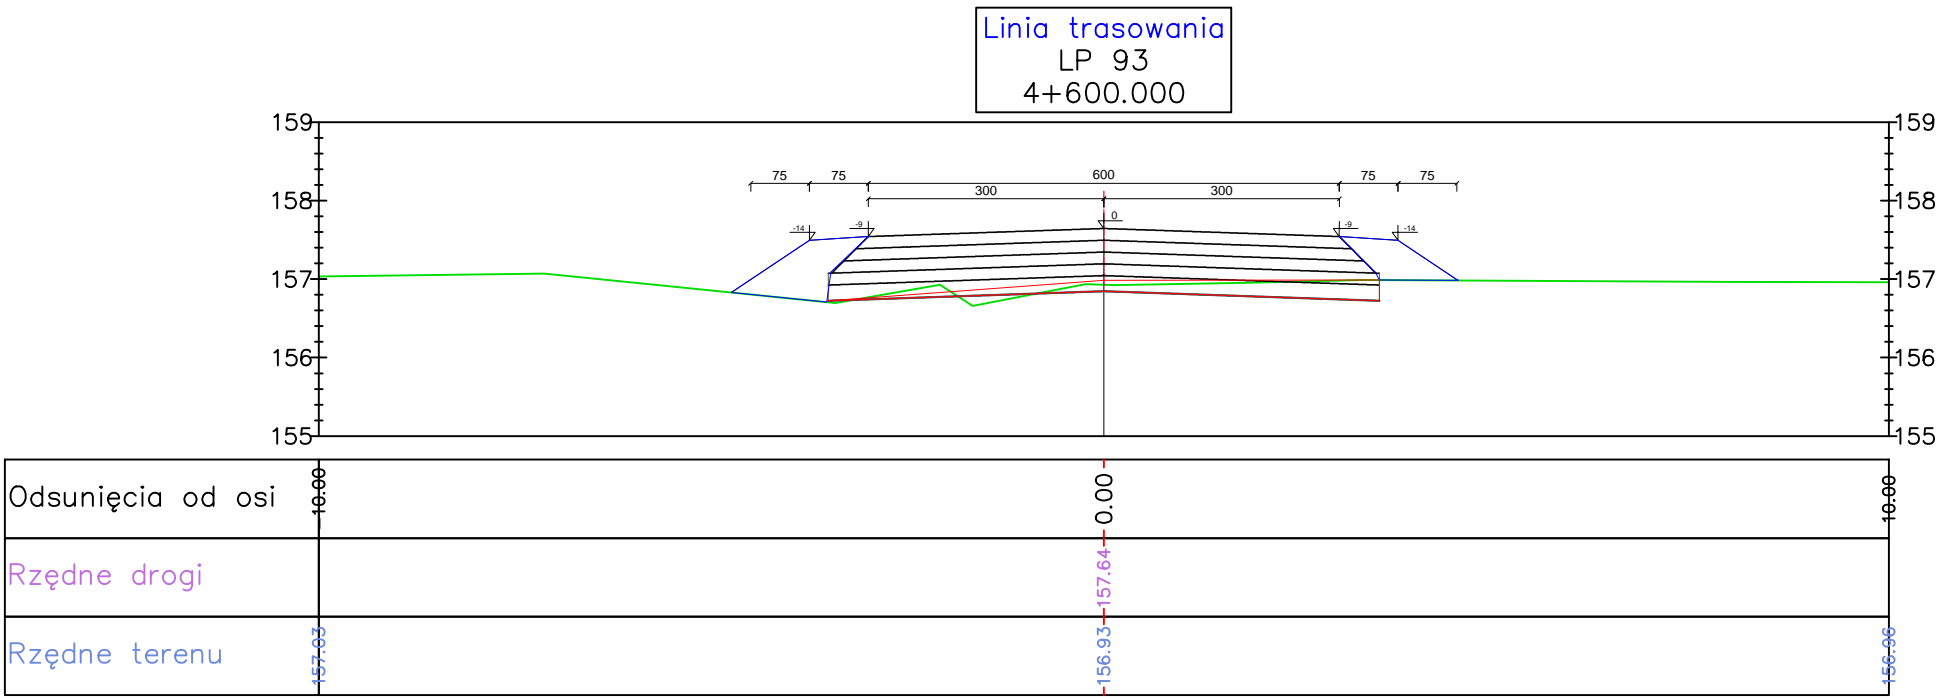


BILANS ROBÓT: KM=4+600.00

Pow. wykopu	Pow. nasypu	
0,96	1,33	

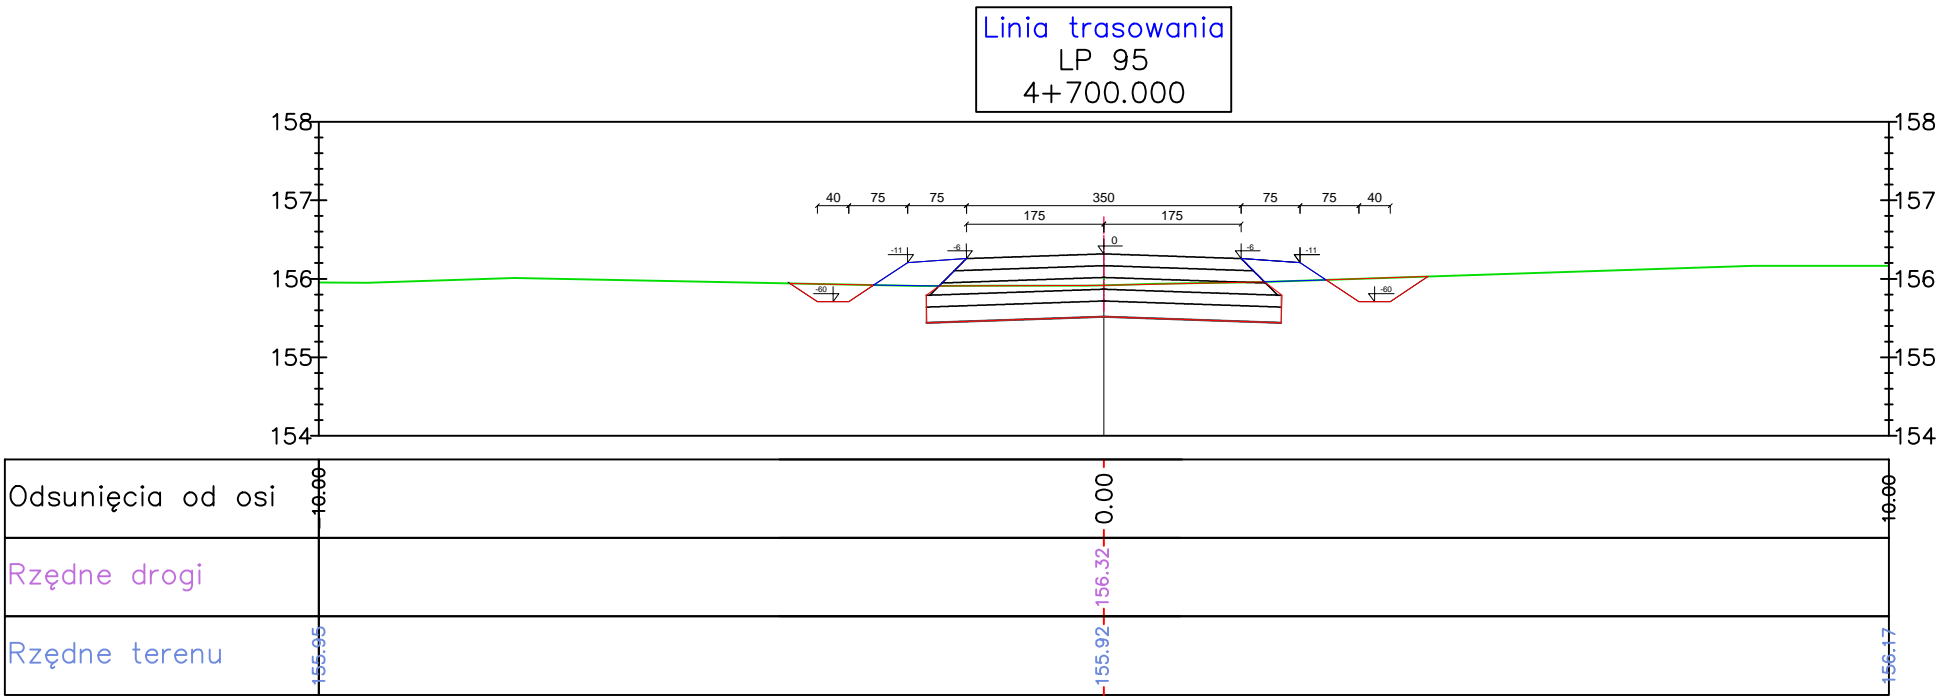


BILANS ROBÓT: KM=4+700.00

Pow. wykopu	Pow. nasypu	
2,42	0,45	

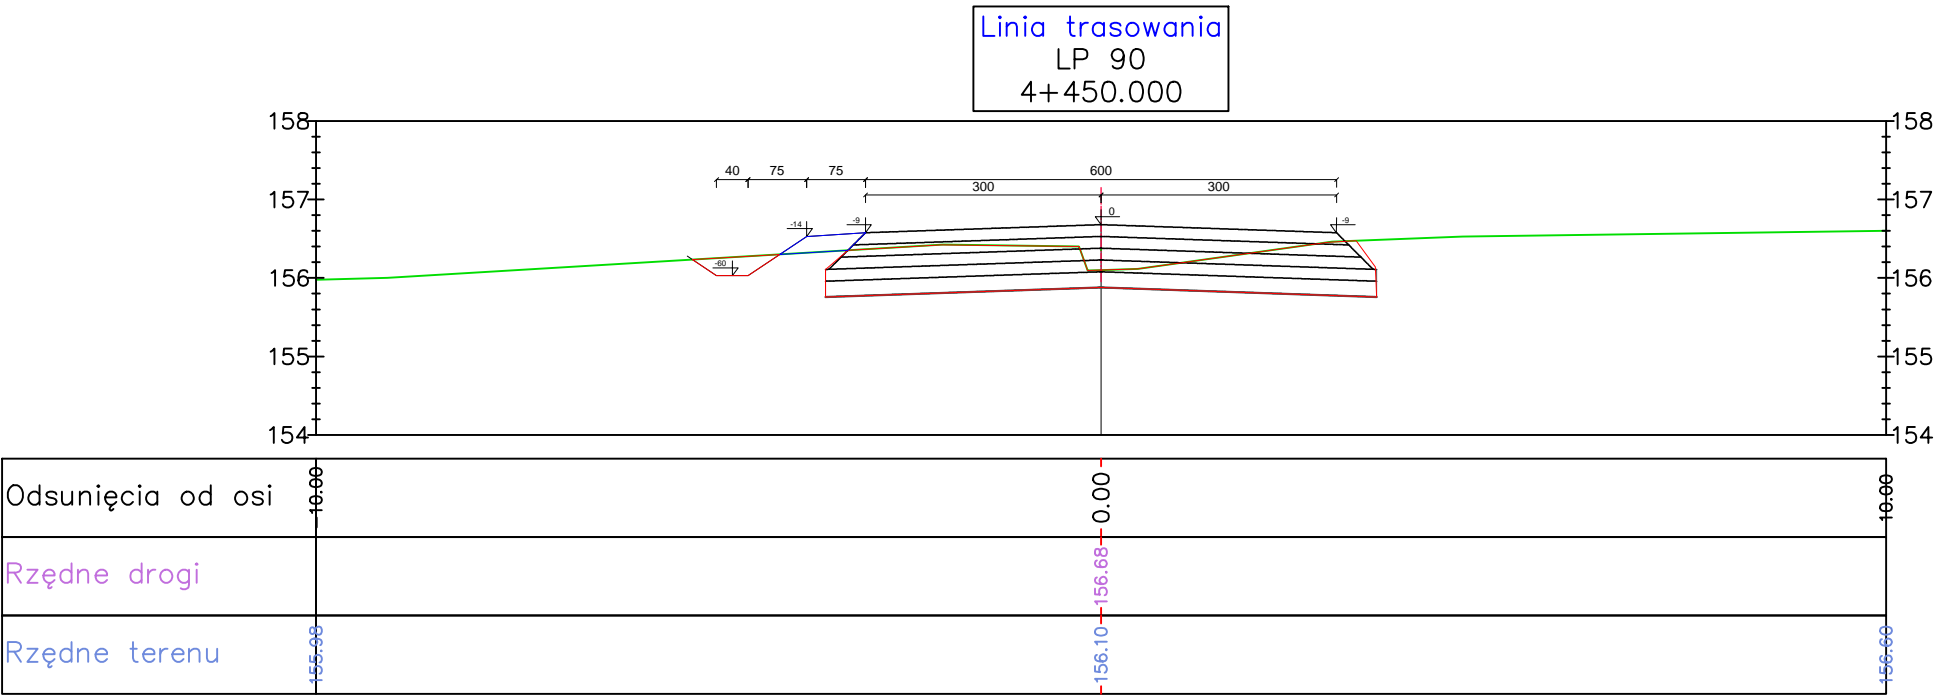


BILANS ROBÓT: KM=4+450.00

Pow. wykopu	Pow. nasypu	
3,95	0,17	

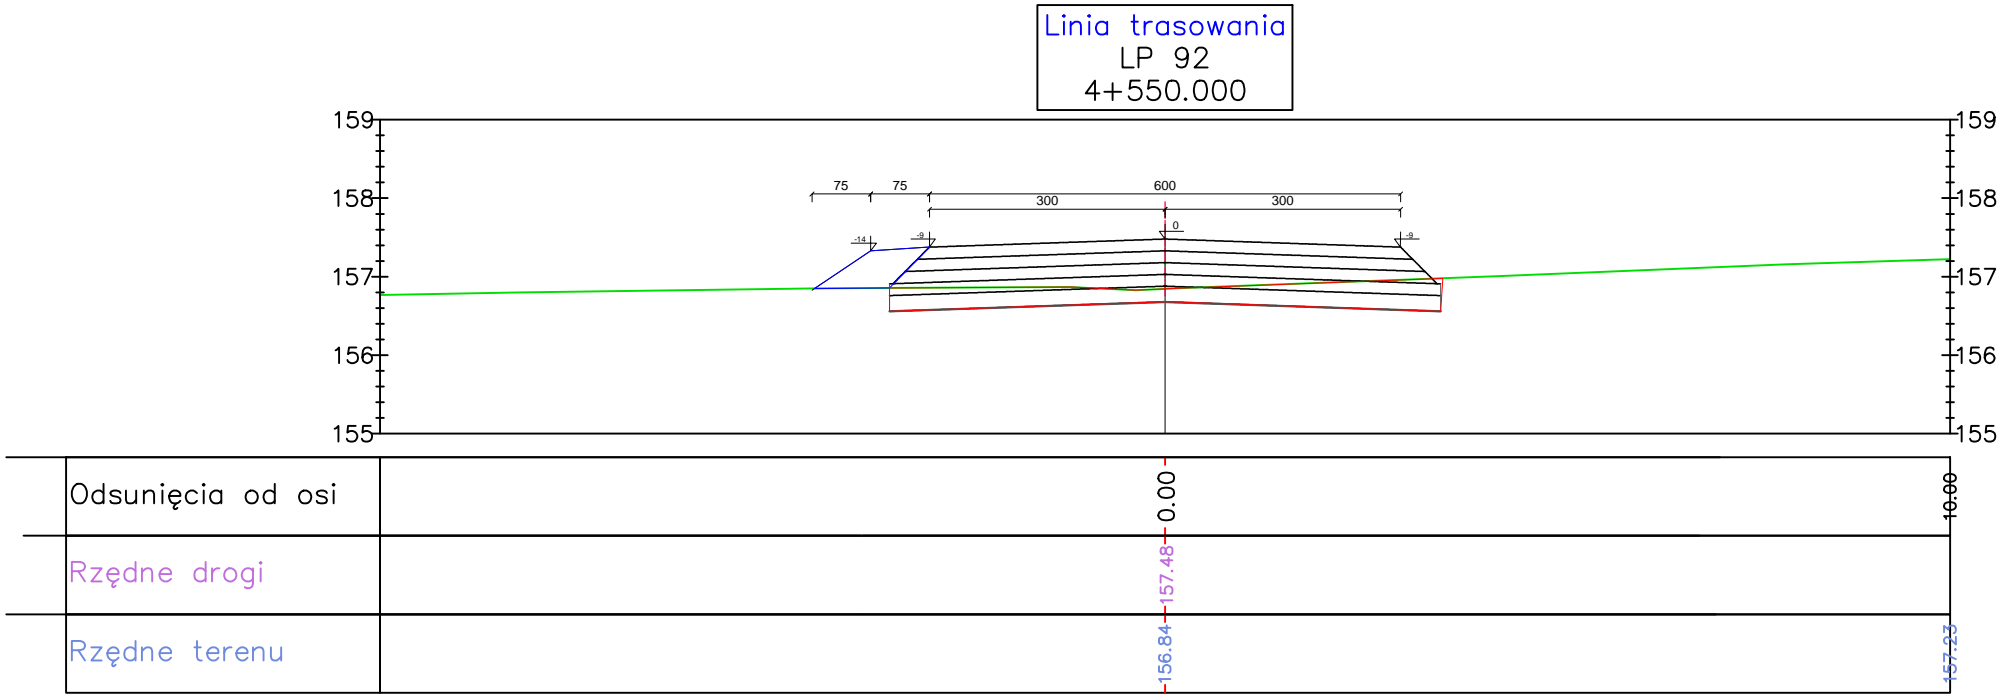


BILANS ROBÓT: KM=4+550.00

Pow. wykopu	Pow. nasypu	
1,87	0,41	

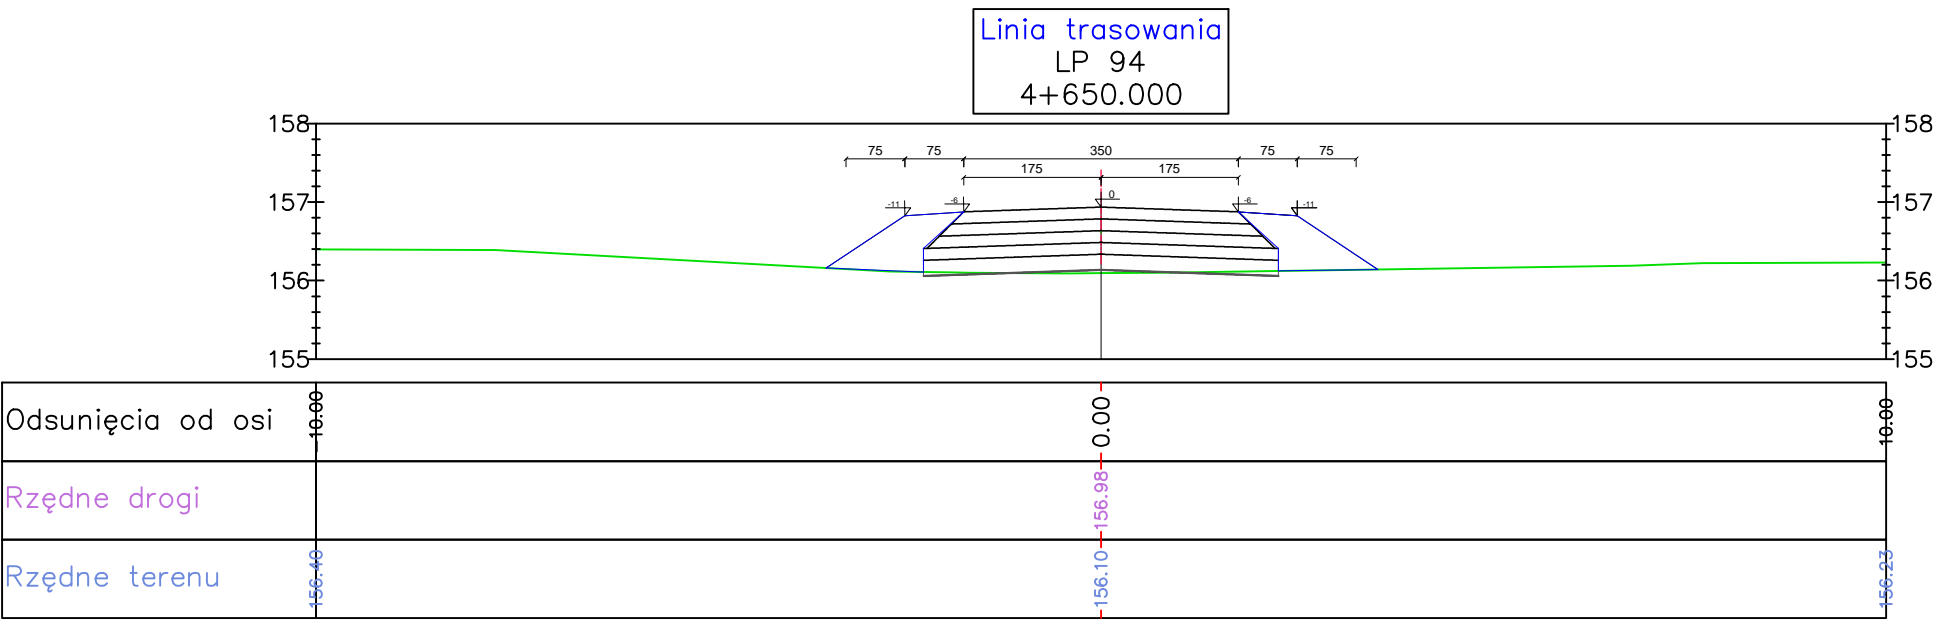

BILANS ROBÓT: KM=4+650.00

Pow. wykopu	Pow. nasypu	
0,00	1,25	

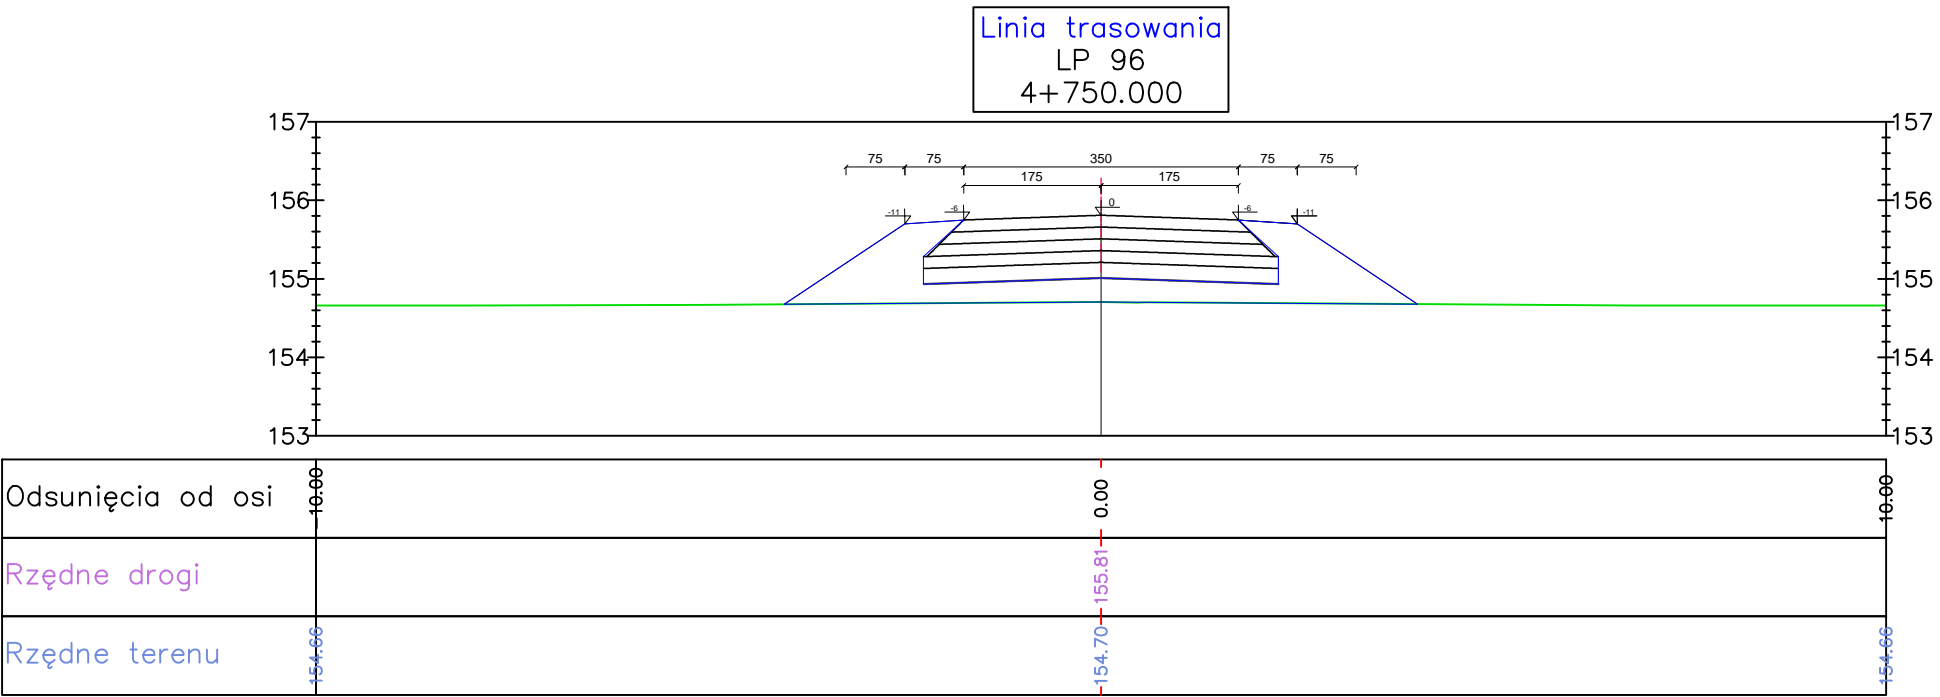

BILANS ROBÓT: KM=4+750.00

Pow. wykopu	Pow. nasypu	
0,00	3,51	

INWESTOR	NADLEŚNICTWO PARCZEW ALEJA KASZTANOWA 29 21-230 SOSNOWICA	PRACOWNIA PROJEKTOWA DROKAR KARBOWSKI PRZEMYSŁAW TEL. 604274052 EMAIL. przemyslaw.karbowski@vp.pl	
OBIEKT:	PRZEBUDOWA DROGI POZAROWEJ NR 7		
ADRES:	POMIAT LUBARTOWSKI, JEDNOSTKA Ewidencyjna UŚCÓWÓW, OBRĘB RUDKA STAROSZCZANSKA 02, NR EW. 422, 423, 424, 425, 426, 427, 428, 429, 430, 431, 435, 436, 437, 438, 452, 457, 460/1, 464, 466, 476, 474		
TREŚĆ:	PRZEMOCZNE	SKALA 1:100	
BRANŻA:	DROGOWA	podpis	
PROJEKTANT:	mgr inż. PRZEMYSŁAW KARBOWSKI uprawnienia budowlane do projektowania bez ograniczeń w specjalności drogowej nr ew. LUB/0153/POOD/11,		
SPRAWDZAJĄCY:	mgr inż. ANDRZEJ SŁYTS uprawnienia budowlane do projektowania bez ograniczeń w specjalności drogowej nr ew. LUB/0152/POOD/09,		
DATA:	GRUDZIEŃ 2019r.	NR RYS.	17