

Nakło nad Notecią, dnia 14.05. 2024 roku

Gmina Nakło nad Notecią
ul. Ks. Piotra Skargi 7,
89-100 Nakło nad Notecią

OŚWIADCZENIE

Gmina Nakło nad Notecią oświadcza, że jest właścicielem / użytkownikiem wieczystym / zarządcą nieruchomości zlokalizowanej przy ul. Ks. P. Skargi 2 w Nakle nad Notecią, oznaczonej w ewidencji gruntów jako działka nr 1855 obręb Nakło nad Notecią.

Gmina Nakło nad Notecią akceptuje przedstawioną trasę przyłącza ciepłowniczego 2xDn65 do budynku położonego przy ul. Ks. P. Skargi 2 w Nakle nad Notecią przedstawioną na załączniku graficznym stanowiącym integralną część oświadczenia.


Gmina Nakło nad Notecią wyraża zgodę na czasowe i trwałe zajęcie terenu pod budowę przyłącza ciepłowniczego 2xDn65 (podziemnego / w budynku, preizolowanego) do przedmiotowego budynku.

uwagi:

Inwestor (KPEC spółka z o.o.) własnym kosztem i staraniem przywróci teren do stanu sprzed realizacji inwestycji.

Załącznik
mapa wykonana w systemie KPEC



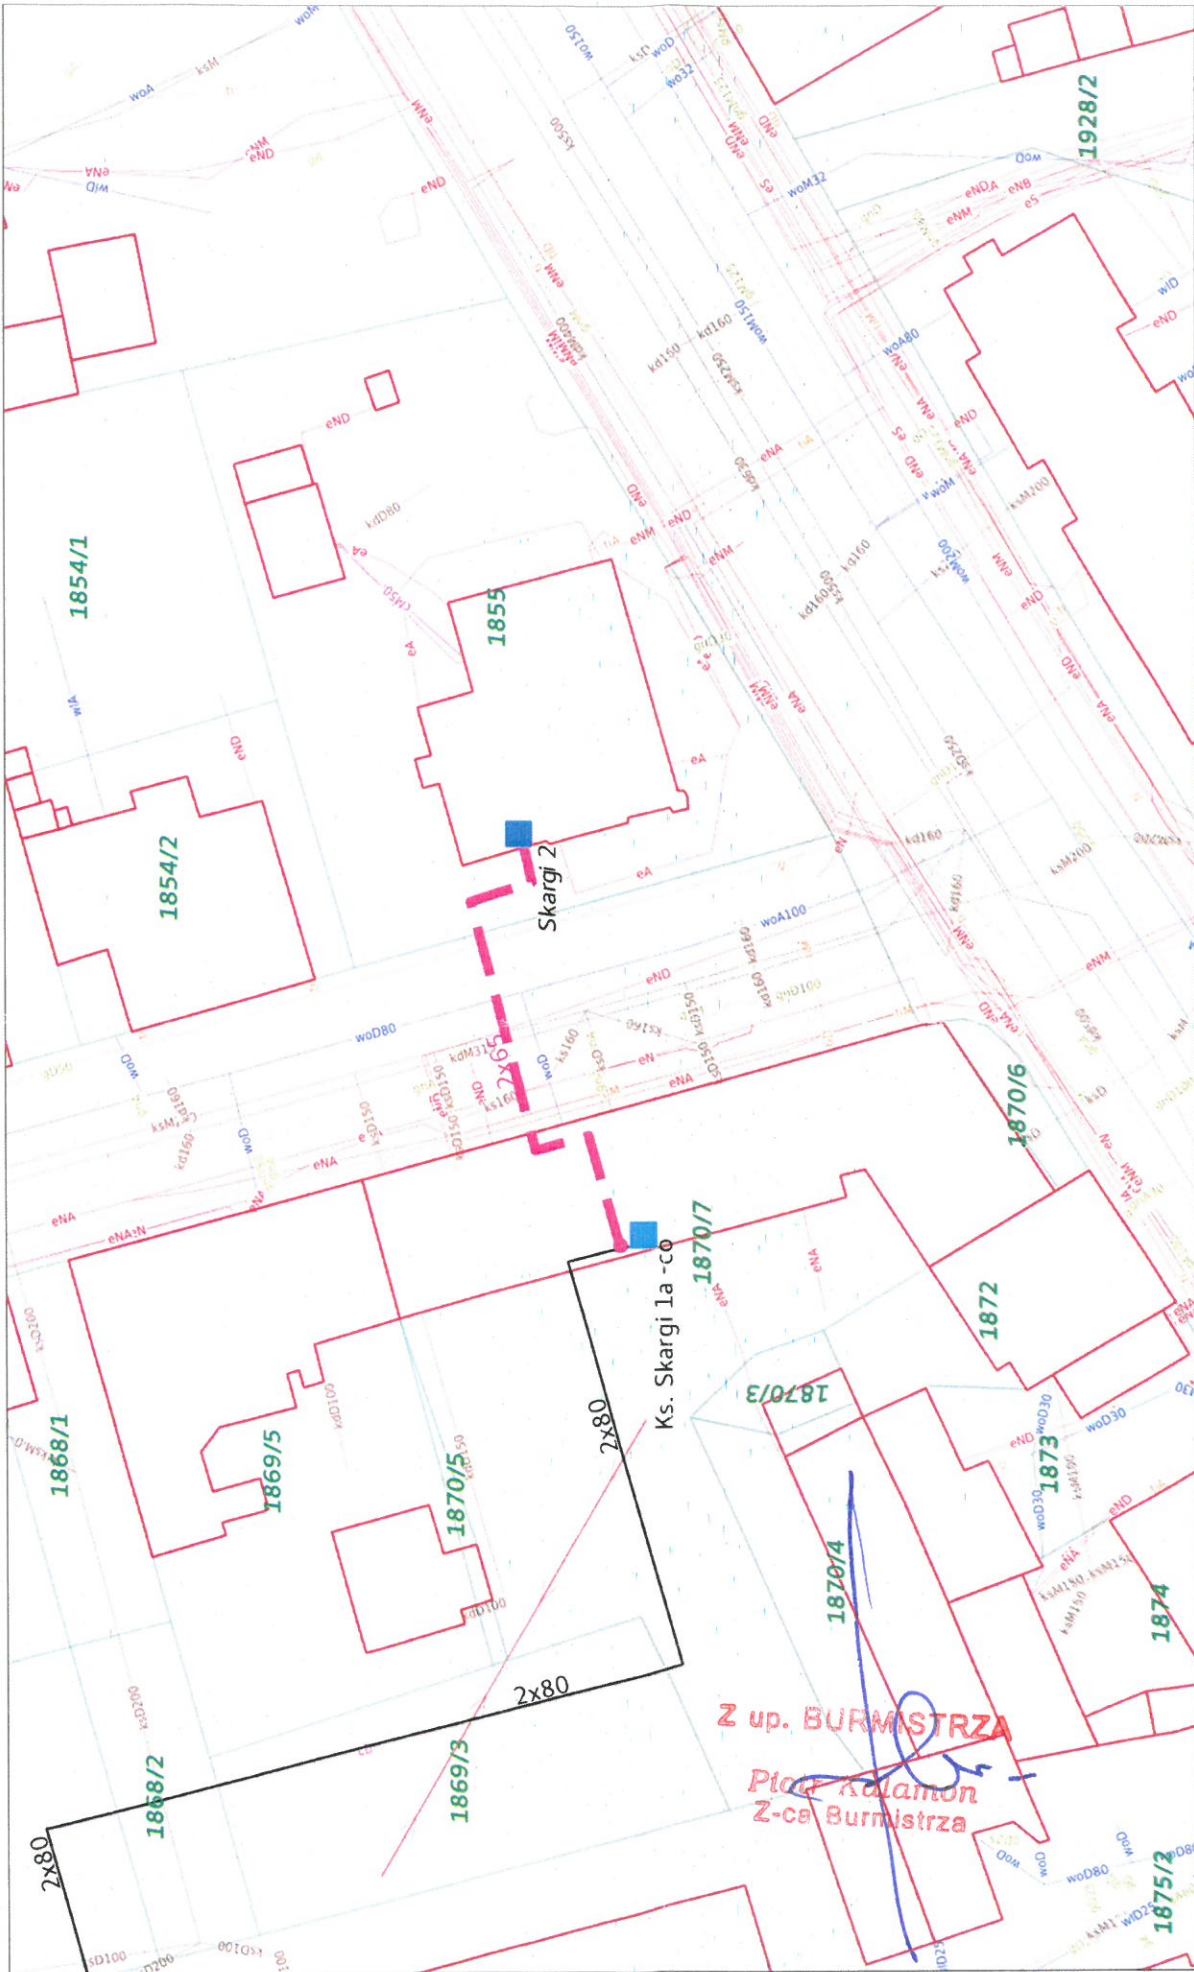

Planowana trasa przyłącza ciepłowniczego 2x dn65



2x dn65

KPEC

www.kpec.bydgoszcz.pl

Z up. BURMISTRZA
Plac Kolumb
Z-ca Burmistrza