LEGENDA:

1. *Obiekt będący przedmiotem inwestycji*

- granica działki
- istniejąca lodownia
- projektowane dojścia
- istniejące dojścia
- istniejąca zieleń

KOPIA MAPY ZGODNA Z ORYGINAŁEM MAPY DO CELÓW PROJEKTOWYCH
DATA.............................PODPIS.............................

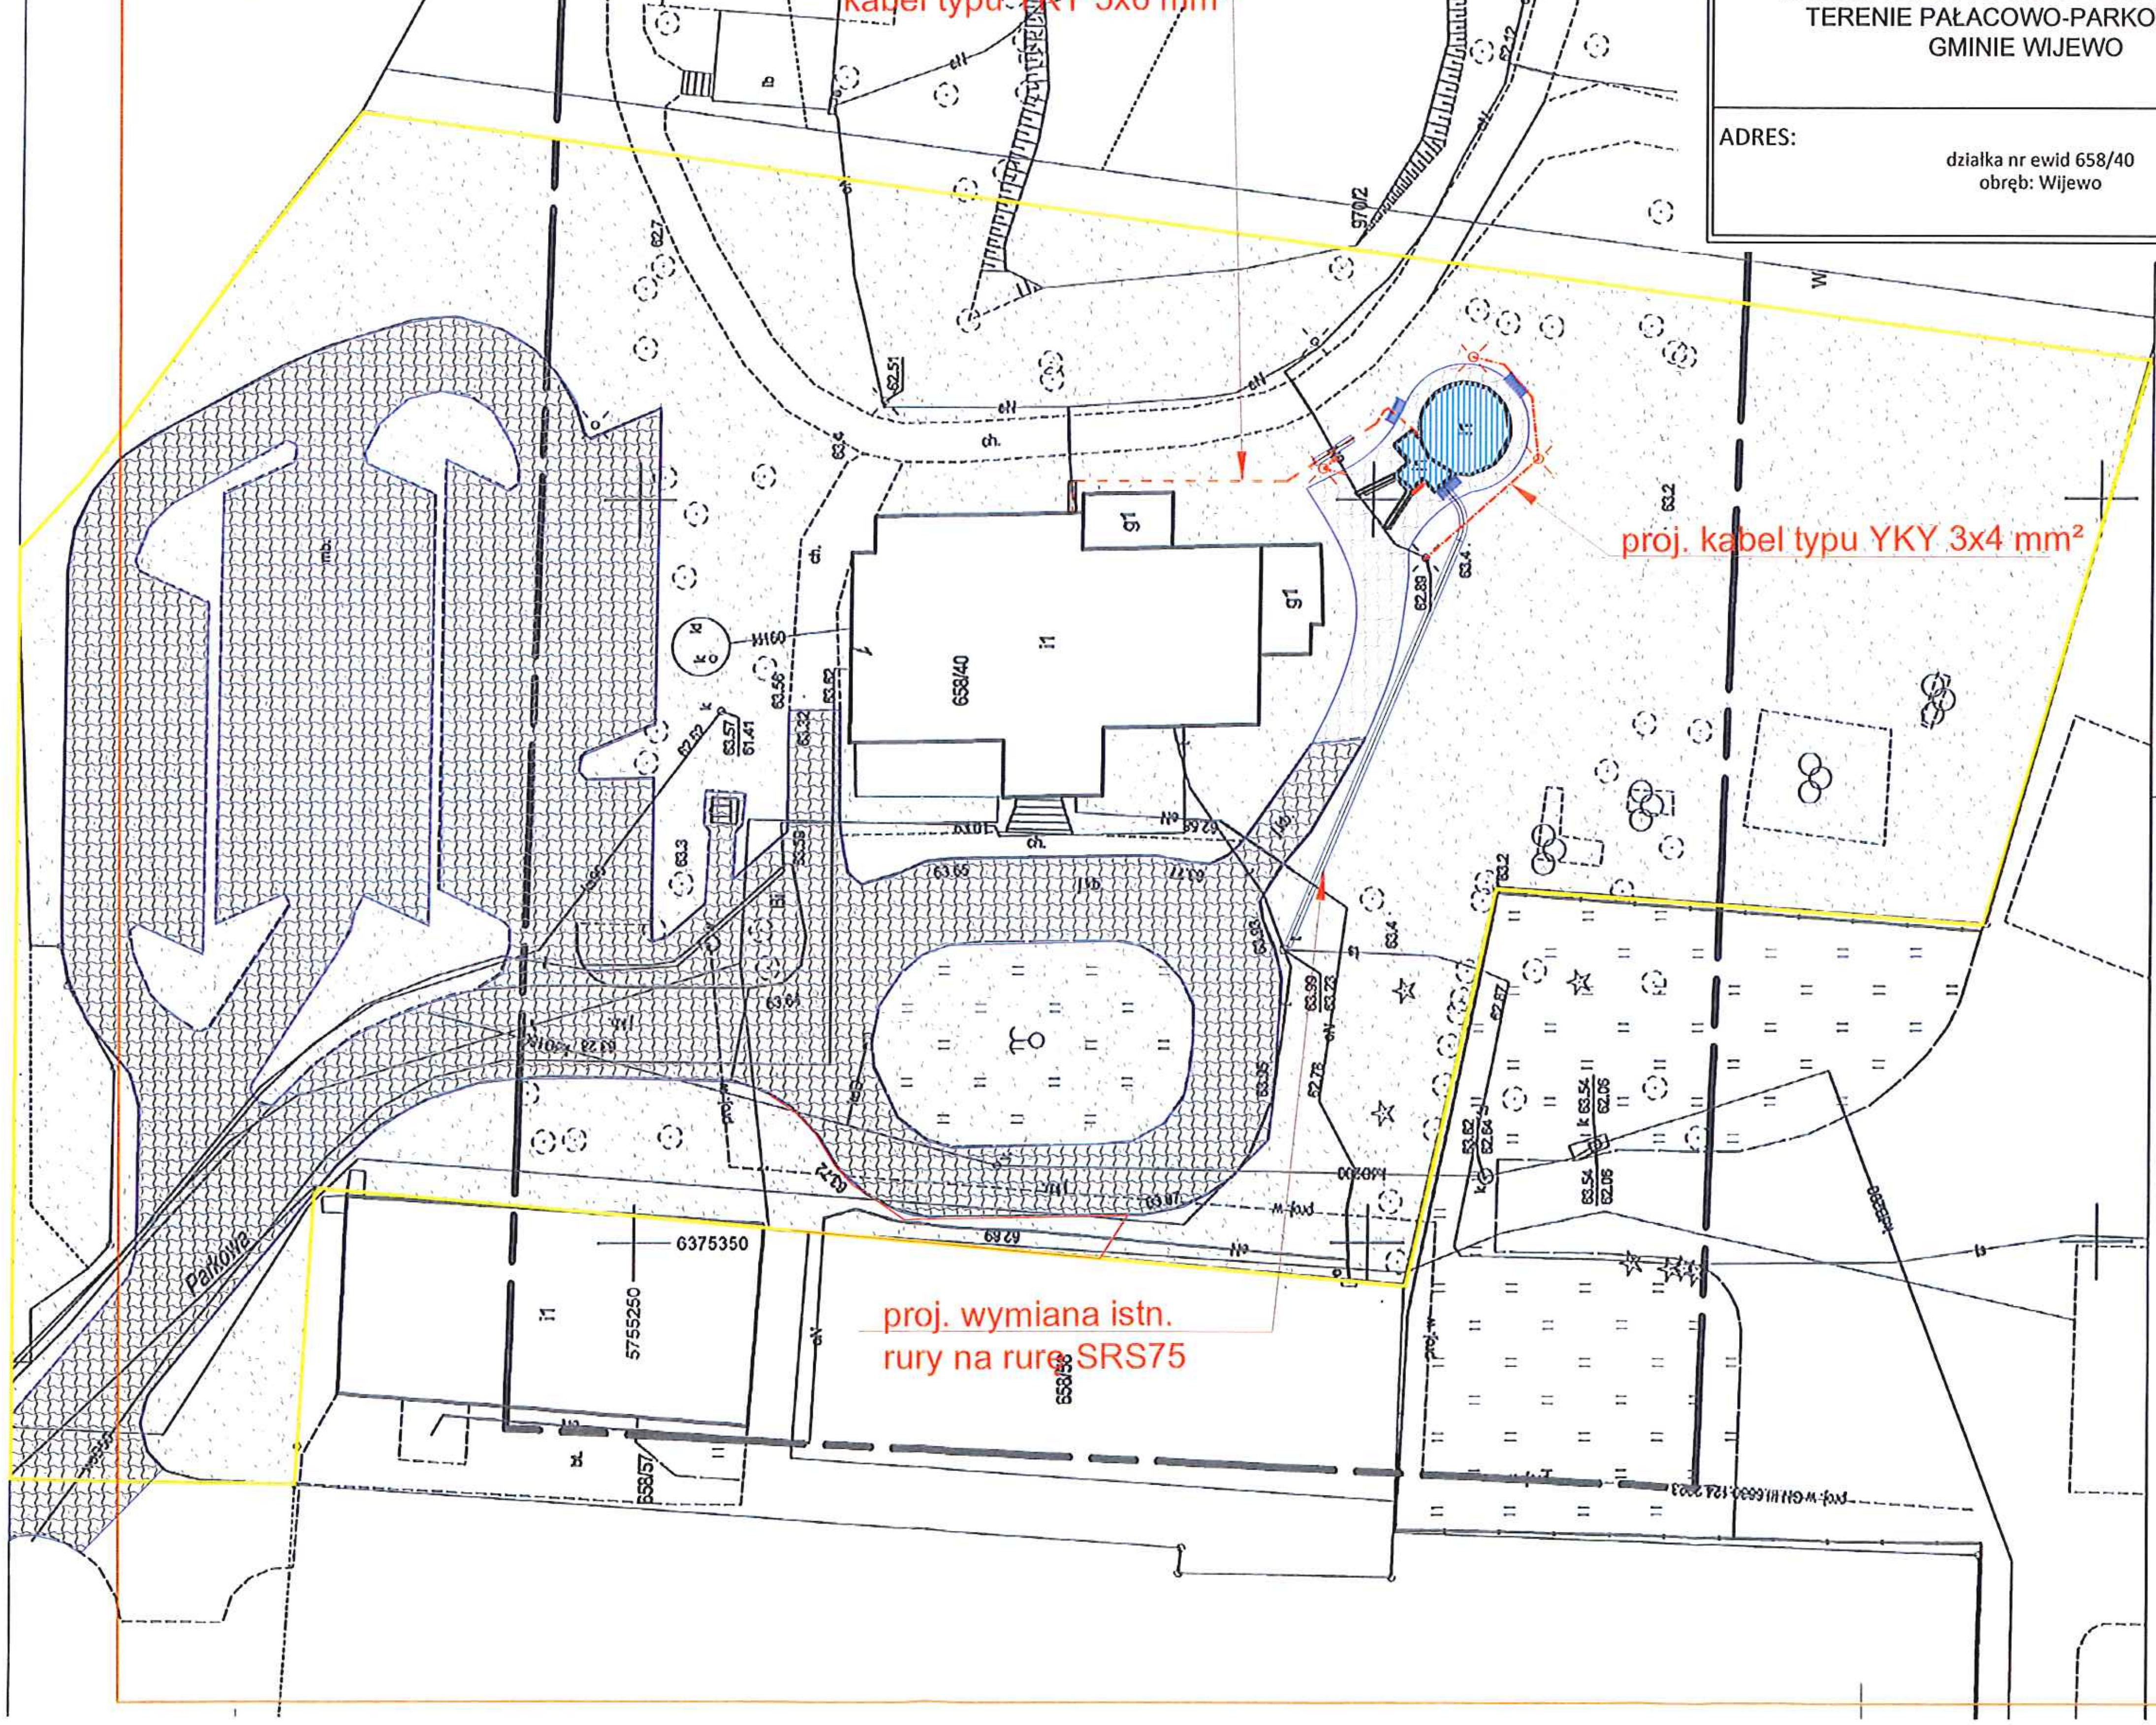

arkon BIURO PROJEKTOWE P.P.B. "ARKON" Tomasz Chruszczewski ul. Wolsztyńska 27, 67-400 Wschowa tel. 065 529-60-04, kom. 601 325 640	**PROJEKT ZAGOSPODAROWANIA TERENU**
INWESTOR: Gmina Wijewo ul. Parkowa 1 64-150 Wijewo	PROJEKTANT IE: mgr inż. Marek Piasecki upr. WKP/0319/POOE/08 specj. instalacyjna — **1:500**
OBIEKT: RENOWACJA ZABYTKOWEJ LODOWNI NA TERENIE PAŁACOWO-PARKOWYM W GMINIE WIJEWO	**E-1** INSTALACJE ELEKTRYCZNE — 05.2024
ADRES: działka nr ewid 658/40 obręb: Wijewo	str.

MAPA DO CELÓW PROJEKTOWYCH

Oznaczenie kancelaryjne zgłoszenia pracy		GN.VII.6640.2827.2023
Nazwa miejscowości		Wijewo
Jednostka ewidencyjna		301306_2 Wijewo
Obręb ewidencyjny		0005 Wijewo
Skala mapy		1:500
Godło mapy		6.167.05.23.3.1, 6.167.05.23.3.3
Układ współrzędnych	prostokątnych płaskich	2000/6
	wysokości	PL-EVRF2007-NH
Oznaczenie granic obszaru, który był przedmiotem aktualizacji		
Informacja o służebnościach gruntowych mających wpływ na zagospodarowanie gruntów zlokalizowanych w granicach projektowanej inwestycji		NIE BADANO
Data opracowania mapy		30.10.2023

USŁUGI GEODEZYJNO KARTOGRAFICZNE I KONSULTINGOWE "PRYZMAT" S.C.
J. Florczak, R. Florczak
ul. Lipowa 66, 64-100 Leszno
tel./fax 65 520 98 39, e-mail: pryzmat@geodeta.pl
NIP 697-001-89-37, REGON: 410012833

Robert Florczak
geodeta uprawniony
Uprawnienia GUGiK nr 18957
ul. Spółdzielcza 100a, 64-120 Krzemieniewo
tel. 65 520 98 39, tel. kom. 605 301 160

Poświadczam, że niniejszy dokument został opracowany w wyniku prac geodezyjnych i kartograficznych, których rezultaty zawiera operat techniczny pozytywnie zweryfikowany. Jednocześnie informuję, że jestem świadomy odpowiedzialności karnej za złożenie fałszywego oświadczenia

Identyfikator zgłoszenia prac geodezyjnych: GN.VII.6640.2827.2023

Organ służby geodezyjnej, który otrzymał zgłoszenie: Starosta Leszczyński

Wykonawca prac geodezyjnych: USŁUGI GEODEZYJNO KARTOGRAFICZNE I KONSULTINGOWE "PRYZMAT" S.C., J. Florczak, R. Florczak, ul. Lipowa 66, 64-100 Leszno, tel./fax 65 520 98 39, e-mail: pryzmat@geodeta.pl, NIP 697-001-89-37, REGON: 410012833

Nr oraz data sporządzenia dokumentu zawierającego wynik pozytywnej weryfikacji: Protokół Weryfikacji Nr GN.VII.6640.2827.2023_36846 z dnia 07.11.2023r.

Imię i nazwisko oraz nr uprawnień zawodowych kierownika prac: Robert Florczak, geodeta uprawniony, Uprawnienia GUGiK nr 18957, ul. Spółdzielcza 100a, 64-120 Krzemieniewo, tel. 65 520 98 39, tel. kom. 605 301 160

Na niniejszej mapie nie wyklucza się istnienia uzbrojenia podziemnego, na które brak jest danych branżowych oraz którego nie wykryto sparaturą pomiarową.