



Przekrój normalny i konstrukcyjny przez drogę gminną

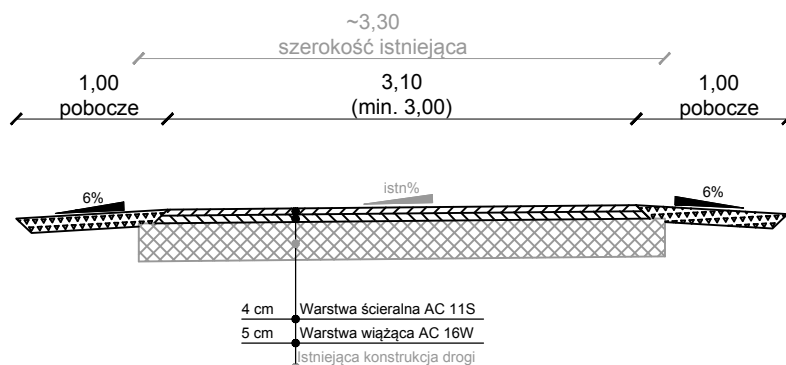

Przekrój normalny i konstrukcyjny przez drogę gminną z poszerzeniem

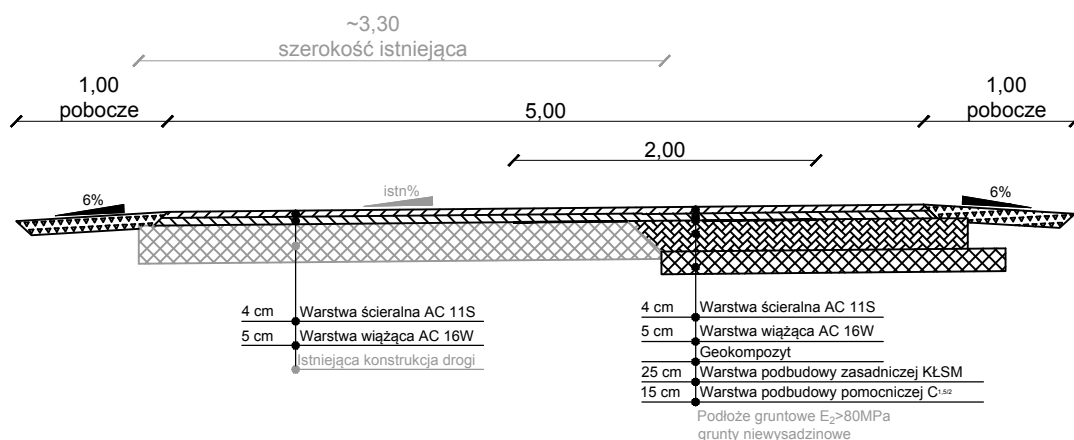

Wykonawca: USŁUGI INŻYNIERSKIE KAMIL JAWORSKI ul. Małe Błonia 3/13 71-779 Szczecin NIP: 839 298 88 83 tel.: 793 900 426		 USŁUGI INŻYNIERSKIE	Zamawiający: Gmina Trzcianko-Zdrój ul. Rynek 15 74-510 Trzcianko-Zdrój	Numer rysunku: <div style="font-size: 2em; font-weight: bold; text-align: center;">3</div>
Adres i nazwa obiektu budowlanego: Droga gminna w miejscowości Piaseczno, gmina: Trzcianko-Zdrój, powiat: Gryfino. Działka numer 260/2 w obrębie 0014			Temat inwestycji: Przebudowa drogi na odcinku pomiędzy miejscowościami Piaseczno-Chłopowo na działce numer 260/2 Gmina Trzcianko-Zdrój.	
PROJEKTANT:	mgr inż. Kamil Jaworski	ZAP/0210/PWBD/19		
Branża:	Drogowa		Data 09.2023	
Element projektu:	PROJEKT TECHNICZNY		Skala 1:50	
Nazwa rysunku:	Przekroje konstrukcyjne			