
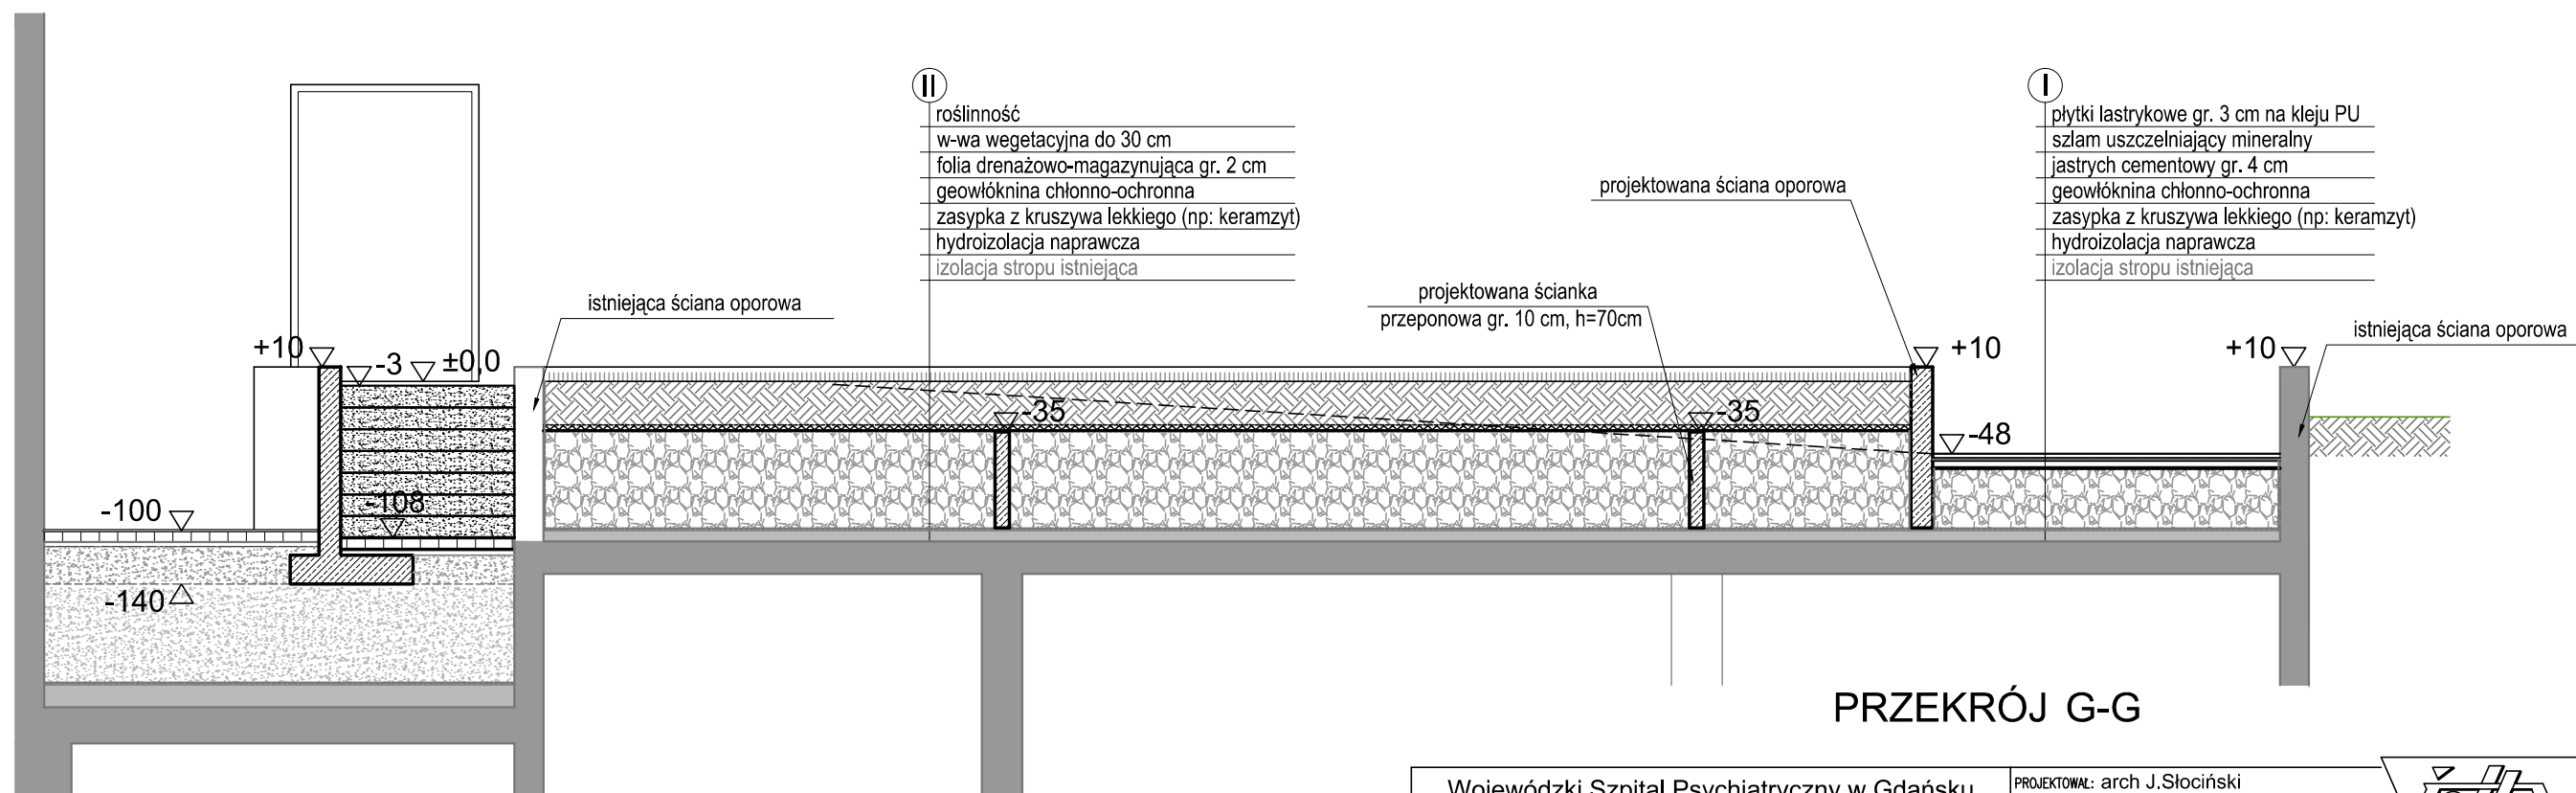


PRZEKRÓJ H-H

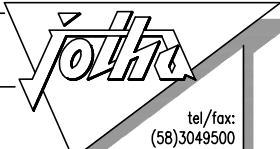

PRZEKRÓJ G-G

Wojewódzki Szpital Psychiatryczny w Gdańsku POCHYLNIA PRZY TUNELU KOMUNIKACYJNYM		PROJEKTOWAŁ: arch J.Śłociński uprawnienia 867/Gd/82, specjalność architektoniczna bez ograniczeń		 tel/fax: (58)3049500 jottha@jottha.pl 80-204 Gdańsk Śniadeckich 26/5
PROJEKT BUDOWLANY		PROJEKTOWAŁ: inż H.Olszewski uprawnienia nr 2420/Gd/86 spec. konstrukcyjno-budowlana		
PRZEKROJE G-G i H-H		SKALA: 1:50	DATA: 09.2023	
		NR RYSUNKU: SP24-BA-07	REW:	
Niniejszy projekt stanowi autorskie opracowanie firmy JOTHA i jest chroniony prawem autorskim zgodnie z ustawą z 01.08.2000 r (Dz. Ustaw Nr 80 poz. 904)				