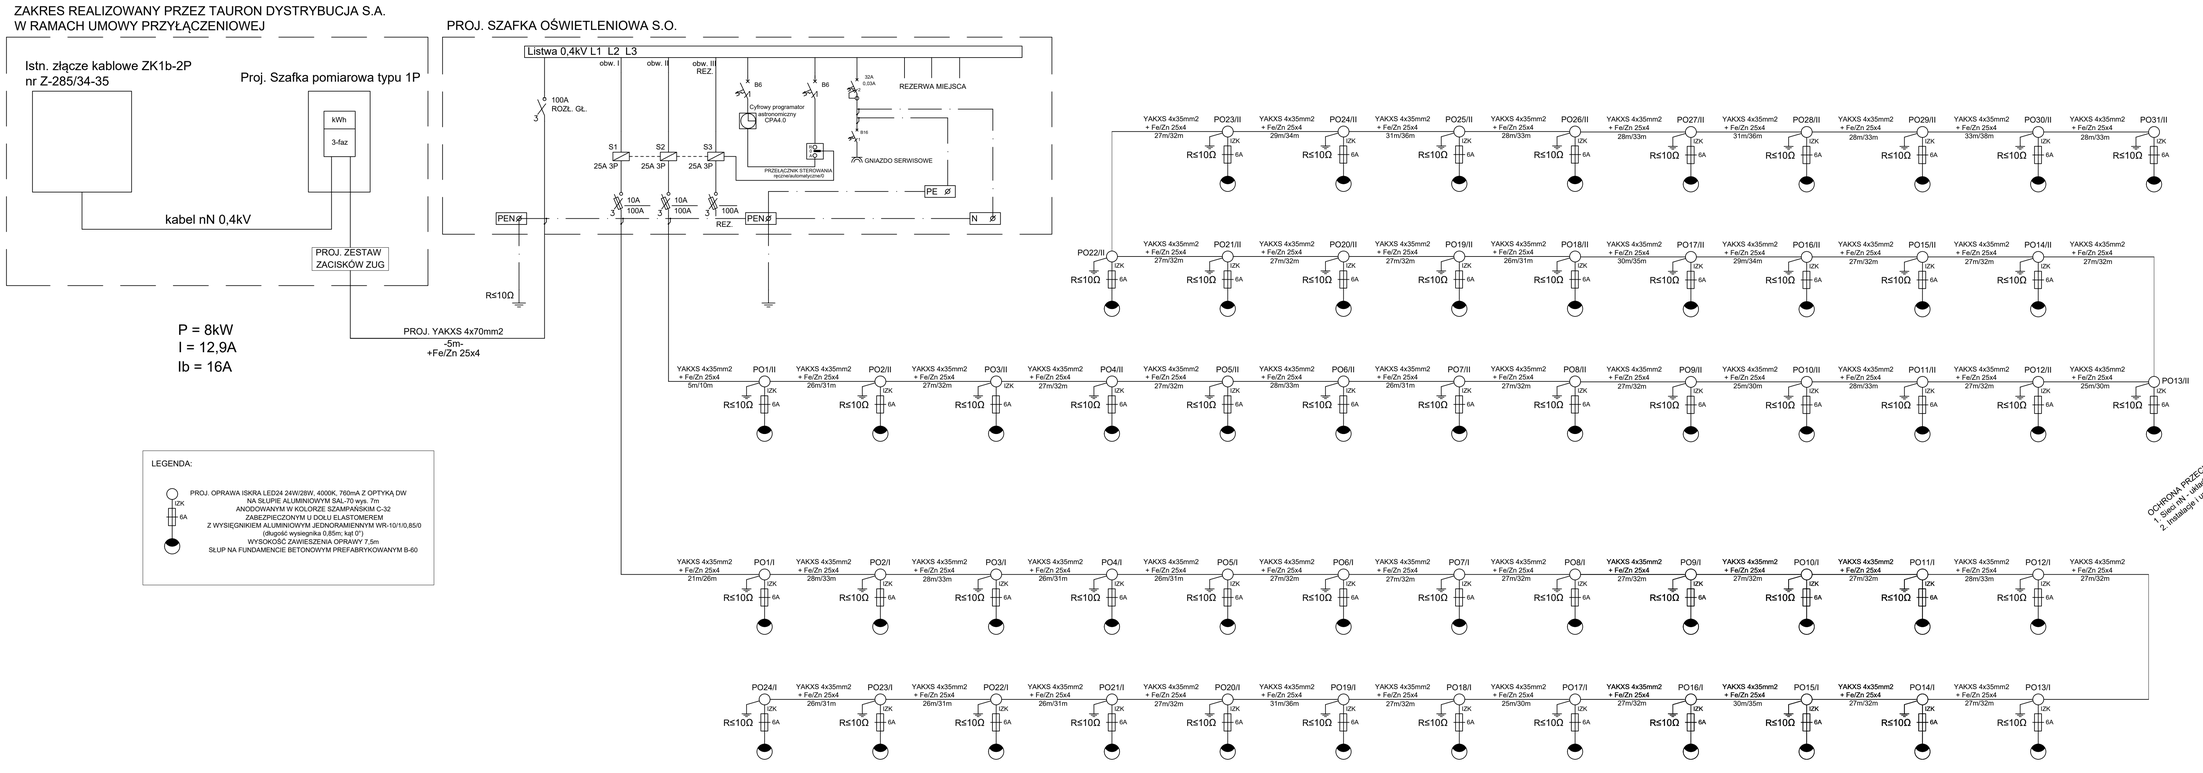

PROJEKTANT PROJEKTOWY: PKN ELEKTRO Piotr Krynicki, PRACOWNIA PROJEKTOWA INSTALACJI ELEKTRYCZNYCH, ELEKTRONICZNYCH, AUTOMATYKI I SYGNALIZACJI	PKN ELEKTRO PIOTR KRYNICKI, ul. Jasnogórskiego 4/38, 39-200 Legnica, tel.:+48 510 218 833, e-mail: pkryn@interia.pl, NIP: 6912277415 REGON: 36800180, Projektowanie: Kierowanie robotami: Nadzór branża elektroenergetyczna		
INWESTOR:	Gmina Kunice Gwarna 1 59-216 Kunice		
INWESTYCJA:	Rozbudowa oświetlenia drogowego na terenie Gminy Kunice w miejscowości Spałona ul. Rybińska		
STADIUM:	PROJEKT BUDOWLANY	NUMER INWESTYCJI:	dz. nr 286,181/3 Obr. 0008 Spałona jedn. ew. 020904_2, Kunice m. Spałona, gm. Kunice
PROJEKT:	TYTUŁ, MIEJSCOWOŚĆ, w ul.	DATA UPR.	PODPIS
PROJECTANT:	mgr inż. Piotr Krynicki (uprn. nr: 11/2006/o)	Zakres: bez projektowania w zakresie instalacyjnej z zakresu sieci, instalacji urządzeń sieci - zasilającej	
SPRAWDZIŁ:	mgr inż. Paweł Krynicki UPR. NR 11/2006/LA	Zakres: bez projektowania w zakresie instalacyjno-elektrycznej w zakresie sieci i instalacji elektrycznych	
RODZAJ: ELEKTRYCZNA	TYTUŁ: Schemat jednokreskowy.		
DATA: 22.11.2021r.	SKALA: b.s.	NR RYSUNKU: E2	