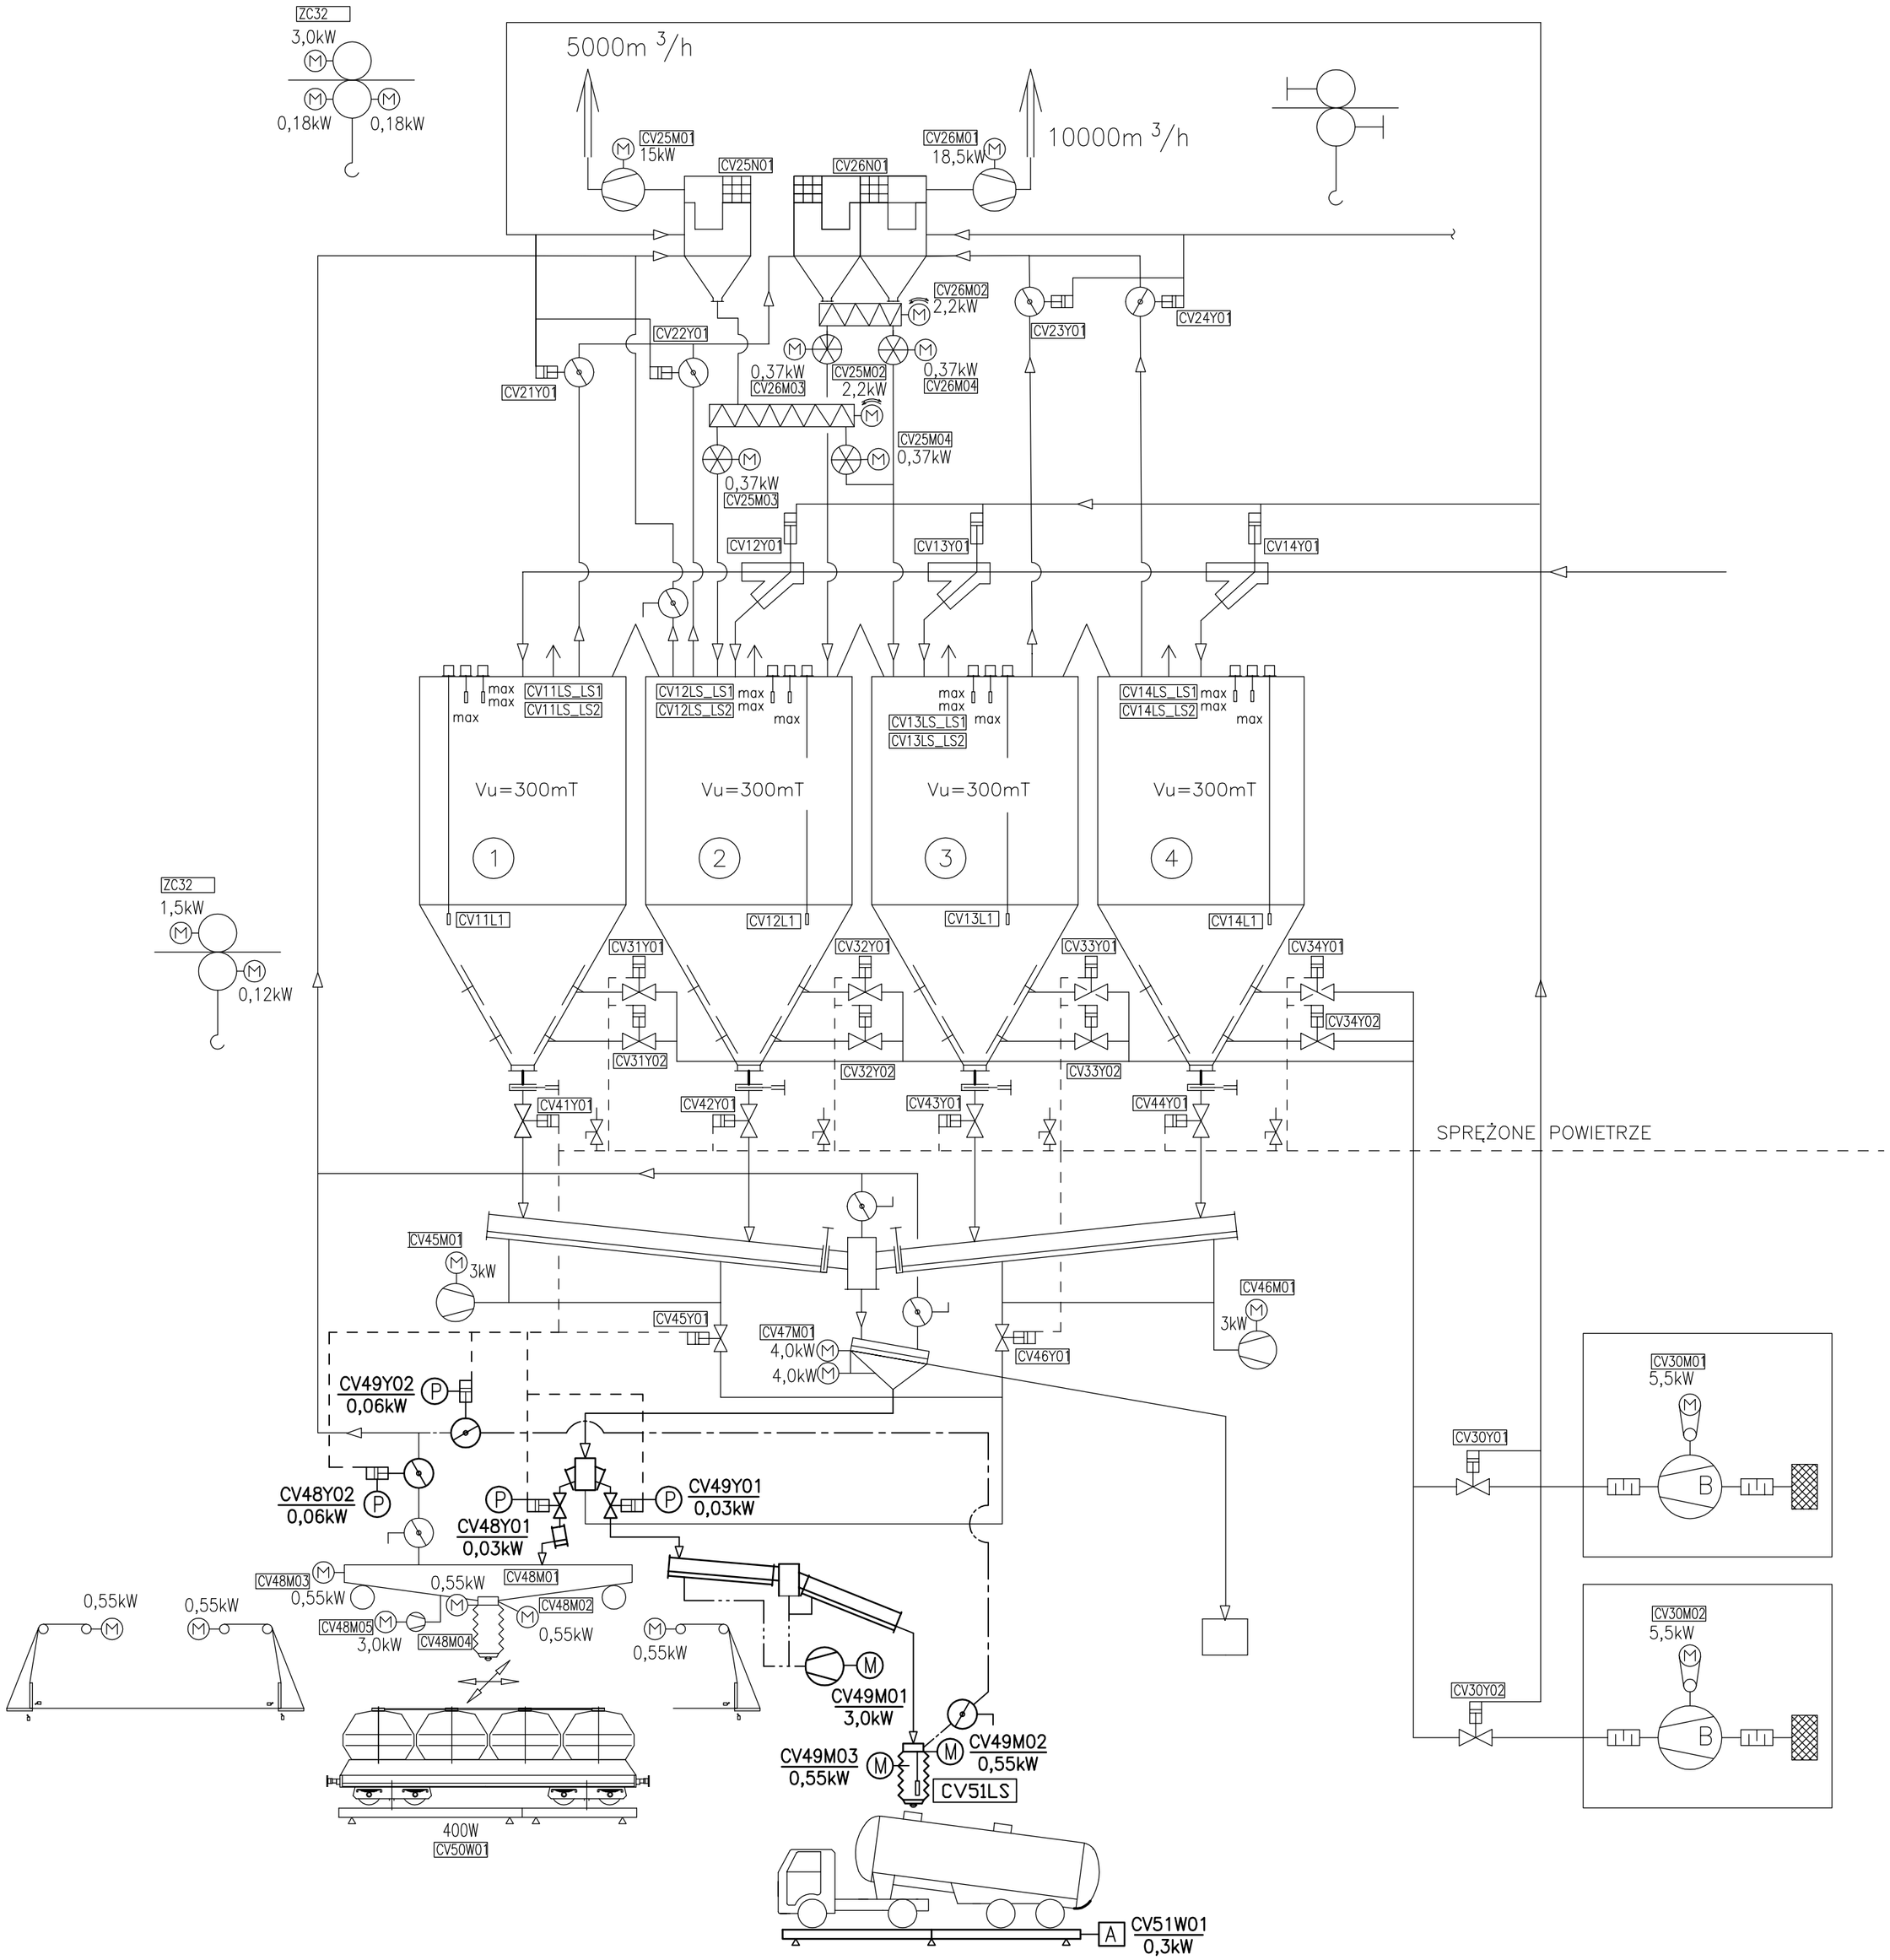

LEGENDA

CV49M02 / 0,55kW — NR URZĄDZENIA / MOC

CV51LS — CZUJNIK POZIOMU

——— CIĄG TECHNOLOGICZNY

——·—— ODPYLENIE

– – – – – SPRĘŻONE POWIETRZE

UWAGA:

URZĄDZENIA PROJEKTOWANE NARYSOWANO LINIĄ GRUBĄ

b				
a				
	DATA/DATE	OPIS ZMIAN/REVISIONS DESCRIPTION	PROJEKTOWAŁ/DESIGNED BY	SPRAWDZIŁ/CHECKED BY

Inwestor/Zleceniodawca: Investor/Customer: GÓRAŻDŻE CEMENT S.A. Chorula, ul. Cementowa 1, 47–316 Górażdże

Temat: Subject: BUDOWA STANOWISKA ZAŁADUNKU CEMENTU NA SAMOCHODY PRZY ZBIORNIKACH CEMENTU USYTUOWANYCH PRZY KOLEI NA TERENIE ZAKŁADU EKOCEM W DĄBROWIE GÓRNICZEJ PRZY UL. ROŻDZIEŃSKIEGO 14 NALEŻĄCEGO DO GÓRAŻDŻE CEMENT S.A. W CHORULI, UL. CEMENTOWA 1, 47–316 GÓRAŻDŻE

Adres obiektu: Object's address: ZAKŁAD EKOCEM ul. Rozdzieńskiego 14, 41–300 Dąbrowa Górnicza

Obiekt: Object: STANOWISKO ZAŁADUNKU CEMENTU NA SAMOCHODY PRZY ZBIORNIKACH CEMENTU USYTUOWANYCH PRZY KOLEI

Tytuł rysunku: Title: SCHEMAT TECHNOLOGICZNY

BIPROCEMWAP S.A.
Kraków ul.Morawskiego 5
Oddział: Opole, ul. Damrota 10
www.biprocemwap.com.pl
e–mail: office@biprocemwap.com.pl

Symbol:	16/GOR/029	Faza:/ Phase:	PW
Format:	A2	Plik:/ CAD file:	627887dr.dwg
Skala:		Zast.rys./Replacing drawing no.	Nr arch.opisu/ Proj. Descrip. no 627886
Nr.rys./ Drawing no.	029/3.001	Nr.arch./ Drawing archiv no.	627887

Projektował:/Designed by:	mgr inż. Marek Dyrda	04.2017	
Uprawnienia budowlane do projektowania: Specjalność	Instal. Elektr. Nr: UAN–Upr 353/90		
Opracował:/Worked out by:			
Sprawdził:/Checked by:	mgr inż. Waldemar Dąbrowski	04.2017	
Uprawnienia budowlane do projektowania: Specjalność	Instal. Elektr. Nr: 162/2000		

Zastrzega się wszelkie prawa wynikające z Ustawy o prawie autorskim. Rysunek nie może być przerysowany, uzupełniany lub odstąpiony komukolwiek bez pisemnej zgody "BIPROCEMWAP" S.A. w Krakowie
All rights following the copyright act are reserved. This drawing isn't allowed to be redrawn, supplemented or given up to anybody without written approval of "BIPROCEMWAP" S.A. in Cracow.