


PRZEKRÓJ TYPOWY - km 0+235 do 0+507

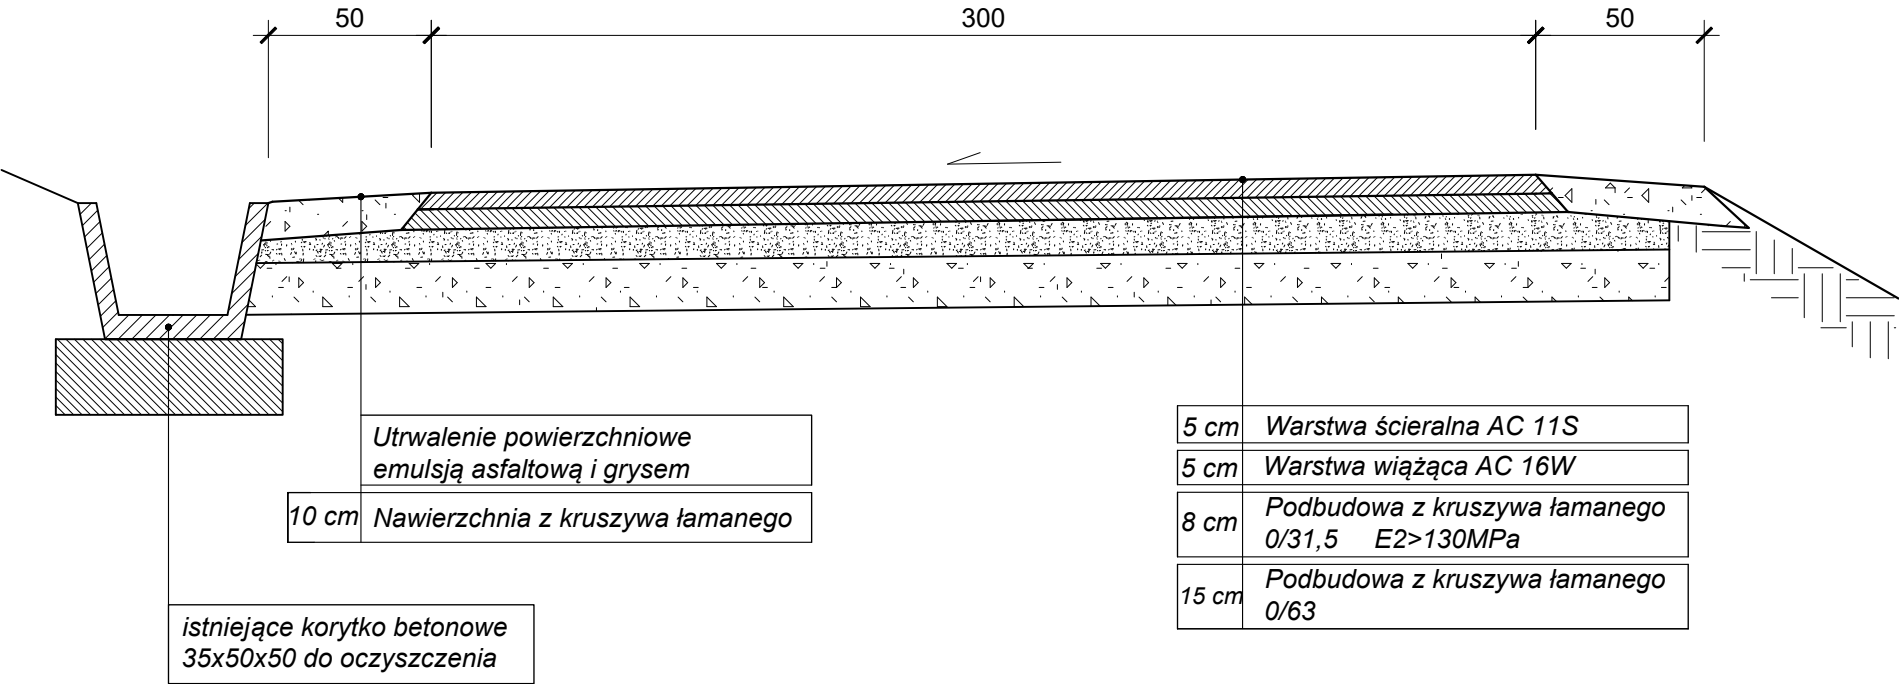

Inwestor		Data	
GMINA MSZANA DOLNA ul. Spadochroniarzy 6, 34-730 Mszana Dolna		01.02.2024	
Zamierzenie budowlane		Branża	
Modernizacja drogi Kasinka Mała - Niedośpiały		DROGOWA	
Tytuł rysunku		Skala	1:25
Przekrój typowy			
Sporządził	nr uprawnień	Nr rysunku	
mgr inż. Grzegorz Gurgul	MAP/0331/PBD/23	2	