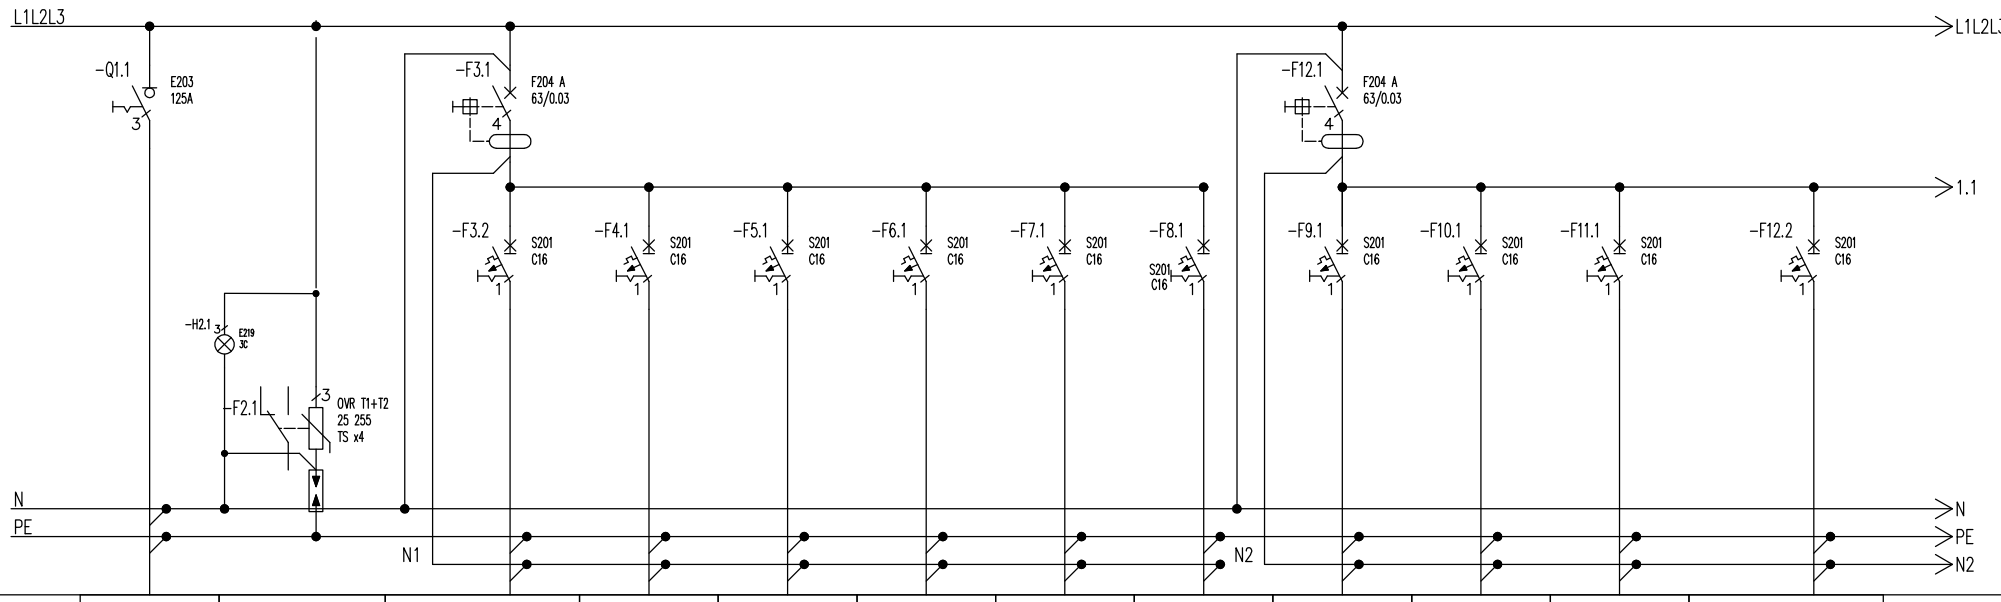

Numer obwodu	1	2	3	4	5	6	7	8	9	10	11	12	
Opis	ZAILANIE	lampki, ochronniki	gniazda DATA	gniazda DATA	gniazda DATA	gniazda DATA	gniazda DATA	gniazda DATA	gniazda DATA	gniazda DATA	gniazda DATA	gniazda DATA	
Moc [kW]/Prąd [A]	42,0	--	--	--	--	--	--	--	--	--	--	--	
Przewód	5*10mm	--	YDY3x2,5	YDY3x2,5	YDY3x2,5	YDY3x2,5	YDY3x2,5	YDY3x2,5	YDY3x2,5	YDY3x2,5	YDY3x2,5	YDY3x2,5	
Nazwa obwodu	WLZ	--	/Gk1	/Gk2	/Gk3	/Gk4	/Gk5	/Gk6	/Gk7	/Gk8	/Gk9	/Gk10	

LEGENDA:

- wyłącznik nadprądowy
- wyłącznik różnicowoprądowy
- wyłącznik różnicowoprądowy z członem nadprądowym
- rozłącznik bezpiecznikowy
- rozłącznik z wyzwalaczem wzrostowym
- ogranicznik przepięć

UKŁAD SIECI TN-S
OCHRONA OD PORAŻEŃ
POPRZEZ SAMOCZYNNE WYŁ. ZASILANIA

PRZEWIDUJE SIĘ 30% REZERWY MIEJSCA POD ZABUDOWĘ APARATÓW ORAZ DODATKOWE ODPŁYWY REZERWOWE W POLACH ODPŁYWOWYCH ROZDZ. NN:

- 2* S303 C16A
- 3* S301 C16
- 1* RCD 63A 0,03A A

WIDOK ROZDZIELNICY ZGODNIE Z RYSUNKIEM – IEs5.8

REWIZJA NR 2:	.....
REWIZJA NR 1:	.....
PROJEKT CHRONIONY PRAWEM AUTORSKIM. DO JEDNORAZOWEGO WYKORZYSTANIA. ZABRANIA SIĘ PRZEKAZYWANIA OSOBOM TRZECIM, ROZPOWSZECHNIANIA ORAZ UŻYWANIA DO INNYCH CELÓW BEZ ZGODY AUTORA	
JEDNOSTKA PROJEKTOWA	C + HO aR s.c.
adres:	ul. Sowińskiego 24/lp 70-236 Szczecin
telefony:	t/f: +48 91 433 1444, +48 601 276 161 +48 661 971 279
PROJEKT:	Budowa budynku Międzywydziałowego Centrum Dydaktyki nr 3 Pomorskiego Uniwersytetu Medycznego w Szczecinie wraz z niezbędną infrastrukturą techniczną i zagospodarowaniem terenu przy pl. Polskiego Czerwonego Krzyża w Szczecinie
ADRES:	pl. Polskiego Czerwonego Krzyża Szczecin
NR EWIDENCYJNY DZIAŁKI	działka nr 18/2, obręb 2061,
INWESTOR:	Pomorski Uniwersytet Medyczny w Szczecinie
FAZA:	PROJEKT WYKONAWCZY
PROJEKTANT	mgr inż. Piotr Markowski
	upr. ZAP/0218/POOE/11 w spec. instalacje elektryczne
SPRAWDZAJĄCY	mgr inż. Mariusz Piątkowski
	upr. ZAP/0125/PWOE/11 w spec. instalacje elektryczne
TYTUŁ RYSUNKU/SKALA	SCHEMAT ROZDZ. RK-0.2 1:-
DATA:	Kwiecień 2020
NR. RYSUNKU	IEs13.1-R1
NR STRONY	....