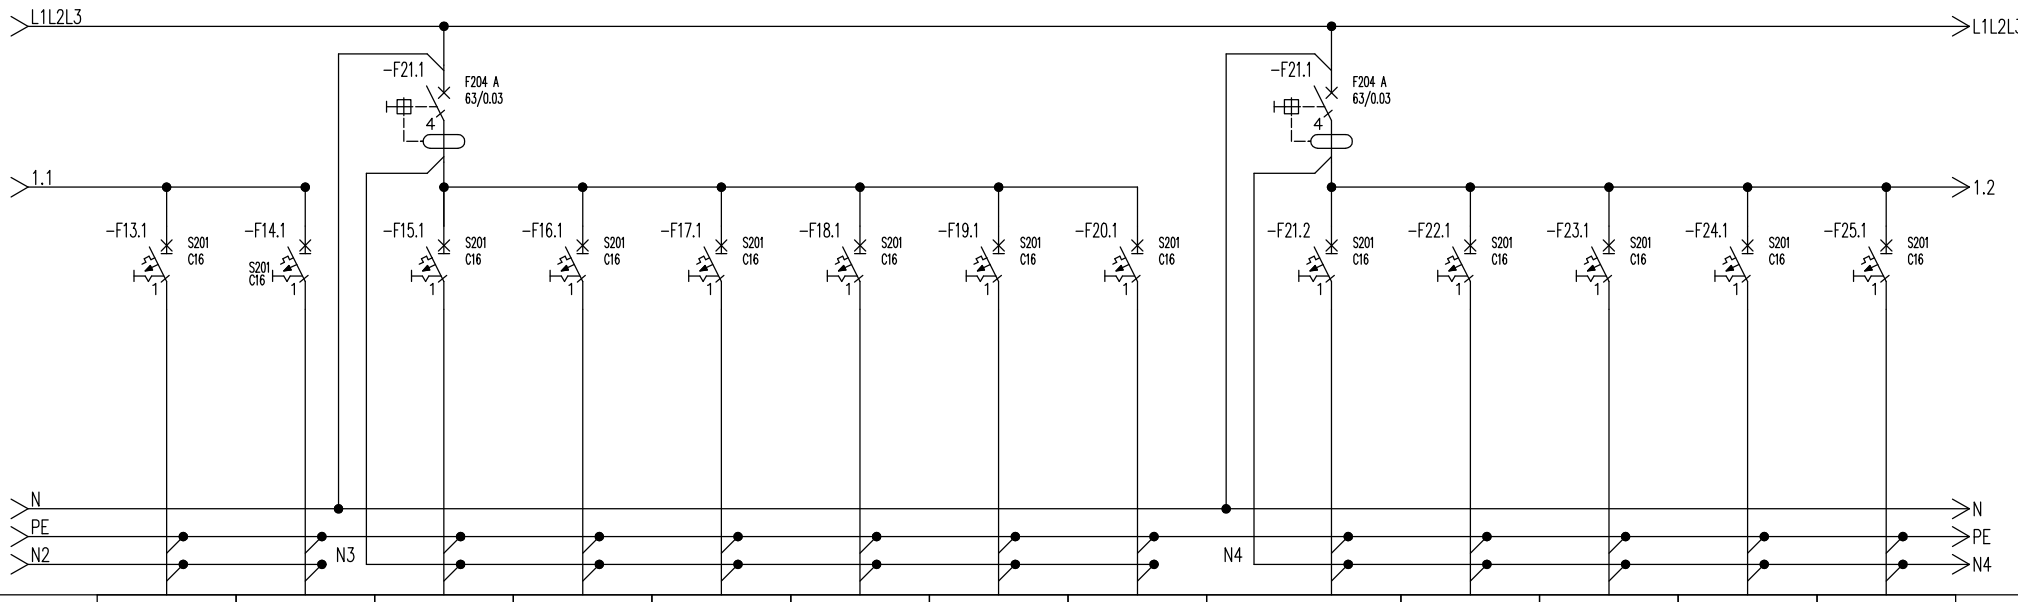

Numer obwodu	13	14	15	16	17	18	19	20	21	22	23	24	25	
Opis	gniazda DATA	gniazda DATA	gniazda DATA	gniazda DATA	gniazda DATA	gniazda DATA	gniazda DATA	gniazda DATA	gniazda DATA	gniazda DATA	gniazda DATA	gniazda DATA	gniazda DATA	
Moc [kW]/Prąd [A]	--	--	--	--	--	--	--	--	--	--	--	--	--	
Przewód	YDY3x2,5	YDY3x2,5	YDY3x2,5	YDY3x2,5	YDY3x2,5	YDY3x2,5	YDY3x2,5	YDY3x2,5	YDY3x2,5	YDY3x2,5	YDY3x2,5	YDY3x2,5	YDY3x2,5	
Nazwa obwodu	/Gk11	/Gk12	/Gk13	/Gk14	/Gk15	/Gk16	/Gk17	/Gk18	/Gk19	/Gk20	/Gk21	/Gk22	/Gk23	

LEGENDA:

- wyłącznik nadprądowy
- wyłącznik różnicowoprądowy
- wyłącznik różnicowoprądowy z członem nadprądowym
- rozłącznik bezpiecznikowy
- rozłącznik z wyzwalaczem wzrostowym
- ogranicznik przepięć

UKŁAD SIECI TN-S
OCHRONA OD PORAŻEŃ
POPRZEZ SAMOCZYNNE WYŁ. ZASILANIA

WIDOK ROZDZIELNICY ZGODNIE Z RYSUNKIEM – IEs5.8

REWIZJA NR 2:	.....
REWIZJA NR 1:	.....
PROJEKT CHRONIONY PRAWEM AUTORSKIM. DO JEDNORAZOWEGO WYKORZYSTANIA. ZABRANIA SIĘ, PRZEKAZYWANIA OSOBOM TRZECIM, ROZPOWSZECHNIANIA ORAZ UŻYWANIA DO INNYCH CELÓW BEZ ZGODY AUTORA	
JEDNOSTKA PROJEKTOWA	C + HO aR s.c.
adres:	ul. Sowińskiego 24/lp 70-236 Szczecin
telefony:	t/f: +48 91 433 1444, +48 601 276 161 +48 661 971 279
PROJEKT:	Budowa budynku Międzywydziałowego Centrum Dydaktyki nr 3 Pomorskiego Uniwersytetu Medycznego w Szczecinie wraz z niezbędną infrastrukturą techniczną i zagospodarowaniem terenu przy pl. Polskiego Czerwonego Krzyża w Szczecinie
ADRES:	pl. Polskiego Czerwonego Krzyża Szczecin
NR EWIDENCYJNY DZIAŁKI	działka nr 18/2, obręb 2061,
INWESTOR:	Pomorski Uniwersytet Medyczny w Szczecinie
FAZA:	PROJEKT WYKONAWCZY
PROJEKTANT	mgr inż. Piotr Markowski
	upr. ZAP/0218/POOE/11 w spec. instalacje elektryczne
SPRAWDZAJĄCY	mgr inż. Mariusz Piątkowski
	upr. ZAP/0125/PWOE/11 w spec. instalacje elektryczne
TYTUŁ RYSUNKU/SKALA	SCHEMAT ROZDZ. RK-0.2 1:-
DATA:	Kwiecień 2020
NR. RYSUNKU	IEs13.2-R1
NR STRONY	....