



Załącznik nr 3 schemat likwidacji rowu

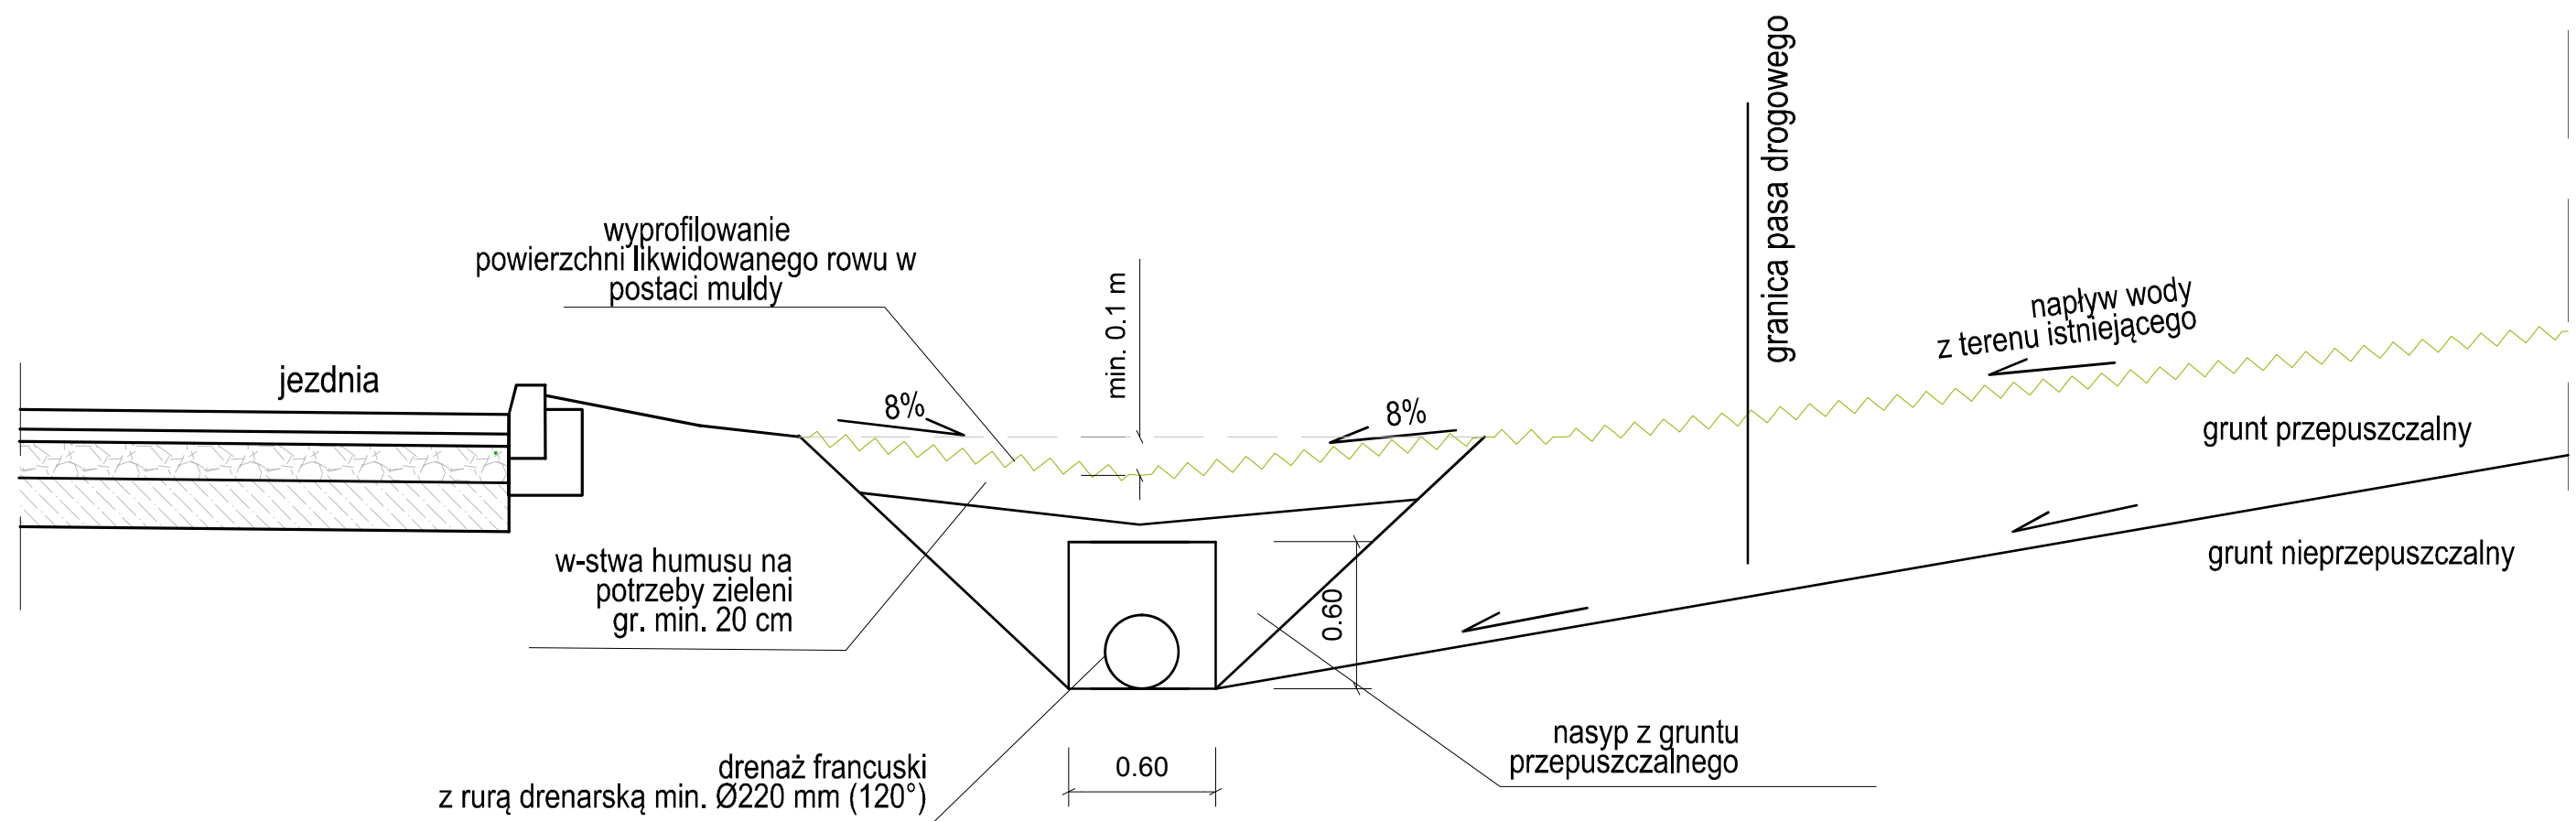

Uwaga:
Pokazany schemat jest jedynie propozycją.
Ostateczne rozwiązania projektowe zależą od Projektanta opracowywanej dokumentacji.

Załącznik nr 4
schemat przekroju drogowego ul. Kasztanowej

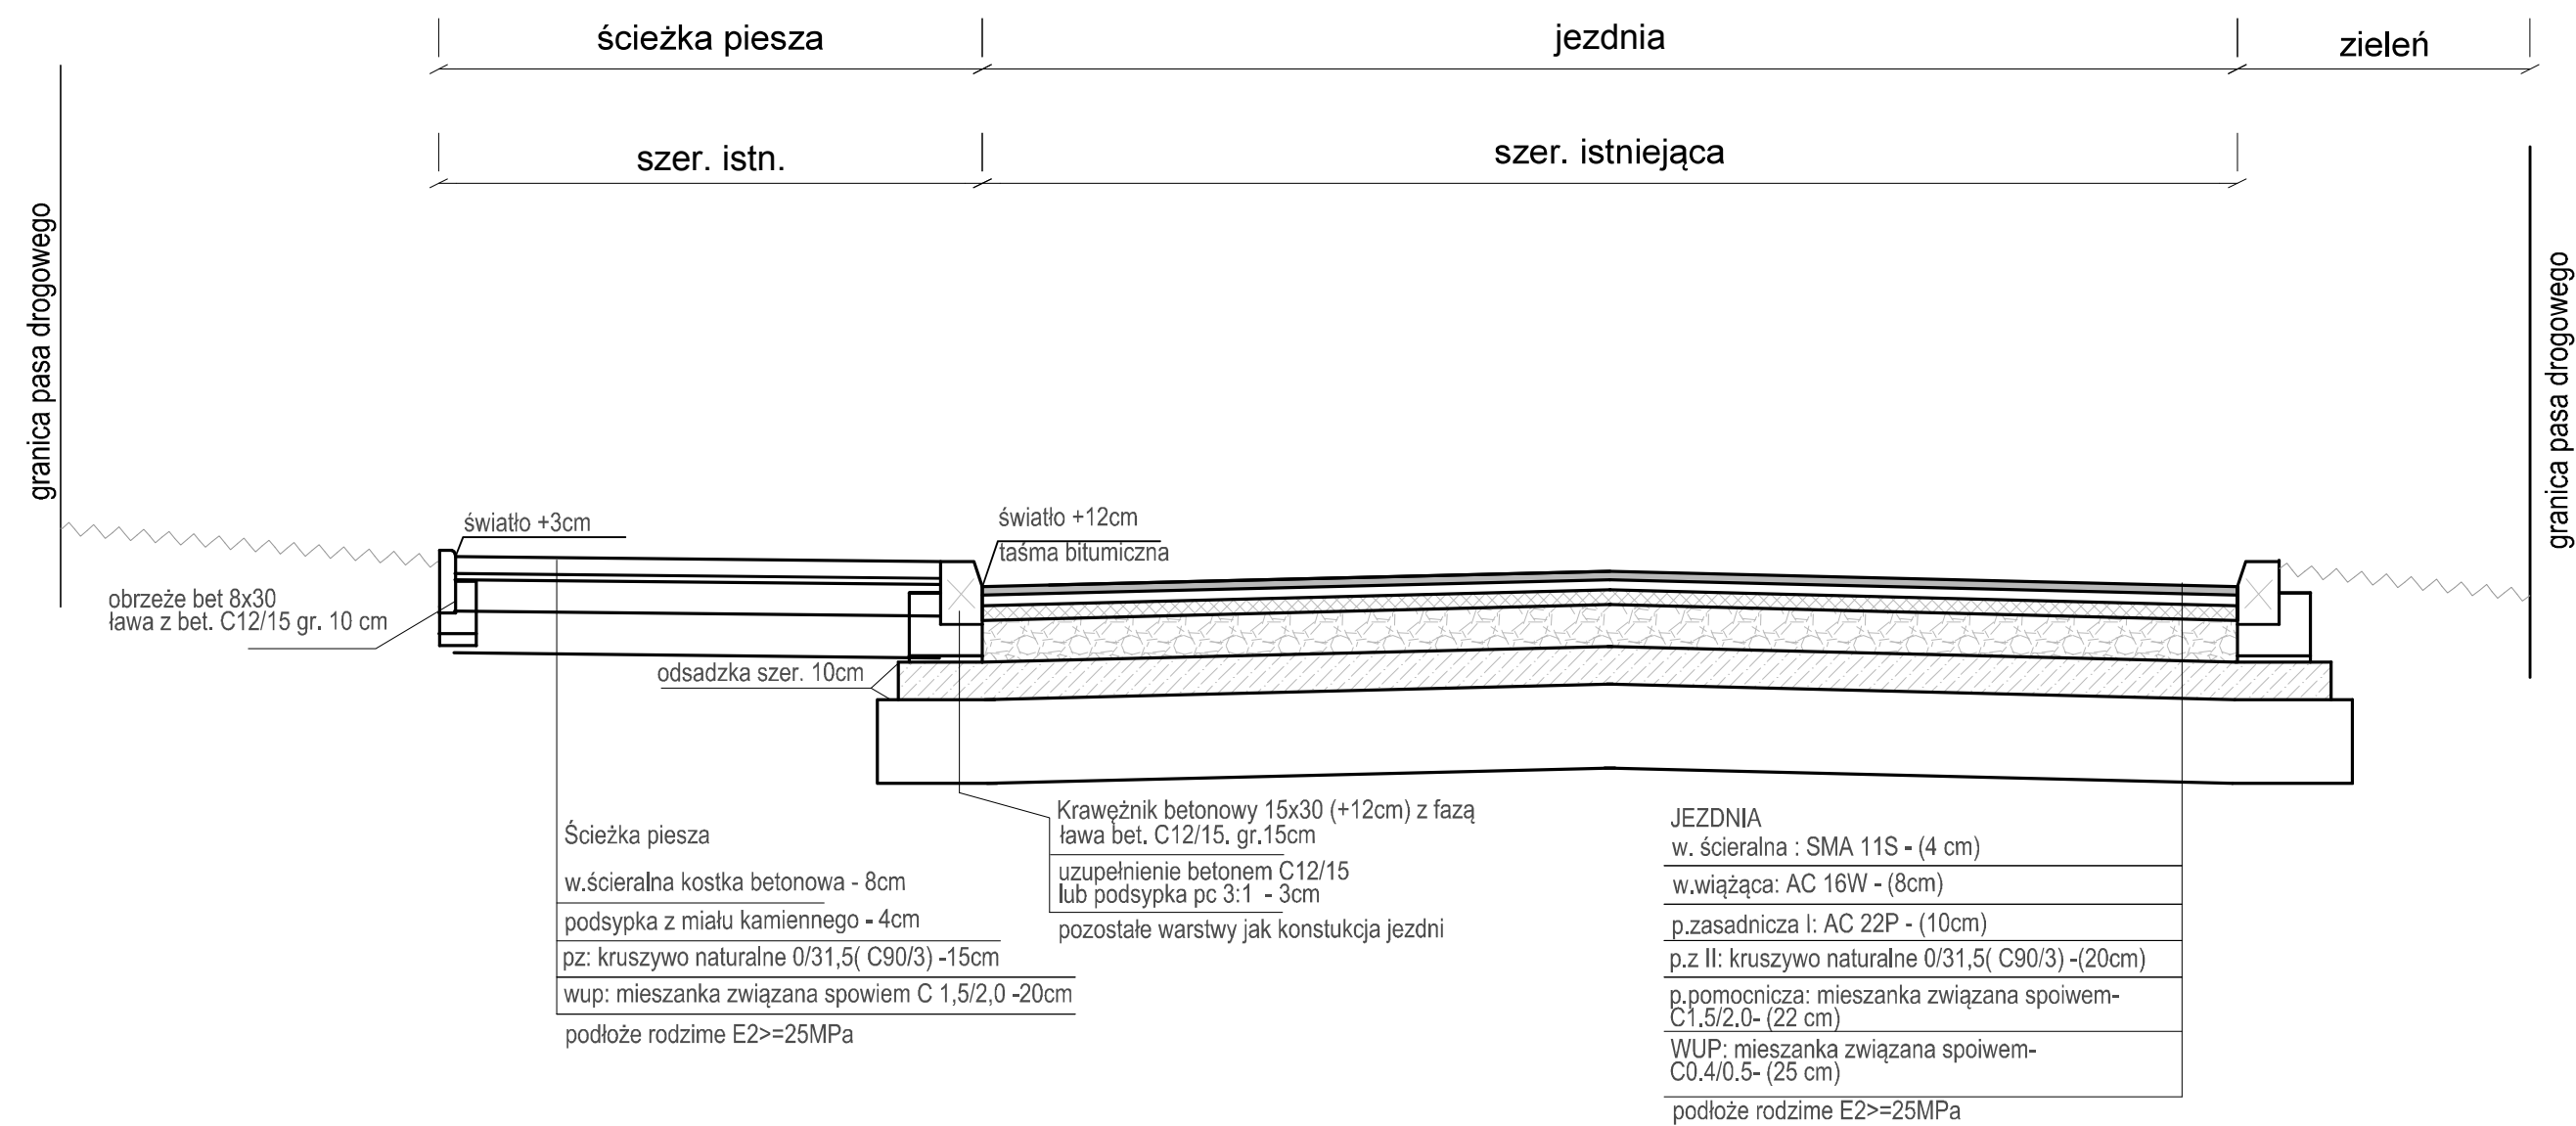

Uwaga:
Pokazany schemat jest jedynie propozycją.
Ostateczne rozwiązania projektowe zależą od Projektanta opracowywanej dokumentacji.