



UWAGI:

- 1) Wszystkie wymiary należy zweryfikować na budowie.
- 2) Przed zamontowaniem należy przekazać próbki materiałowe do zaopiniowania przez projektanta głównego.
- 3) Stosowane materiały muszą posiadać wymagane przepisami świadectwa, certyfikaty i atesty.
- 4) Wszystkie materiały muszą być stosowane zgodnie z wyznaczonym producenta.
- 5) Cięcia płytek niemylnikujące z ich oryginalnego wymiaru należy zeszlifować.
- 6) Fuga płytek ściennych powinna być szara z fugą płytek podłogowych.
- 7) Fuga płytek należy dobrać do koloru płytek.
- 8) Przyłącza ZW, CWU, kanalizacji oraz montaż podtynkowych elementów wyposażenia należy wykonać w brudziści ściane.

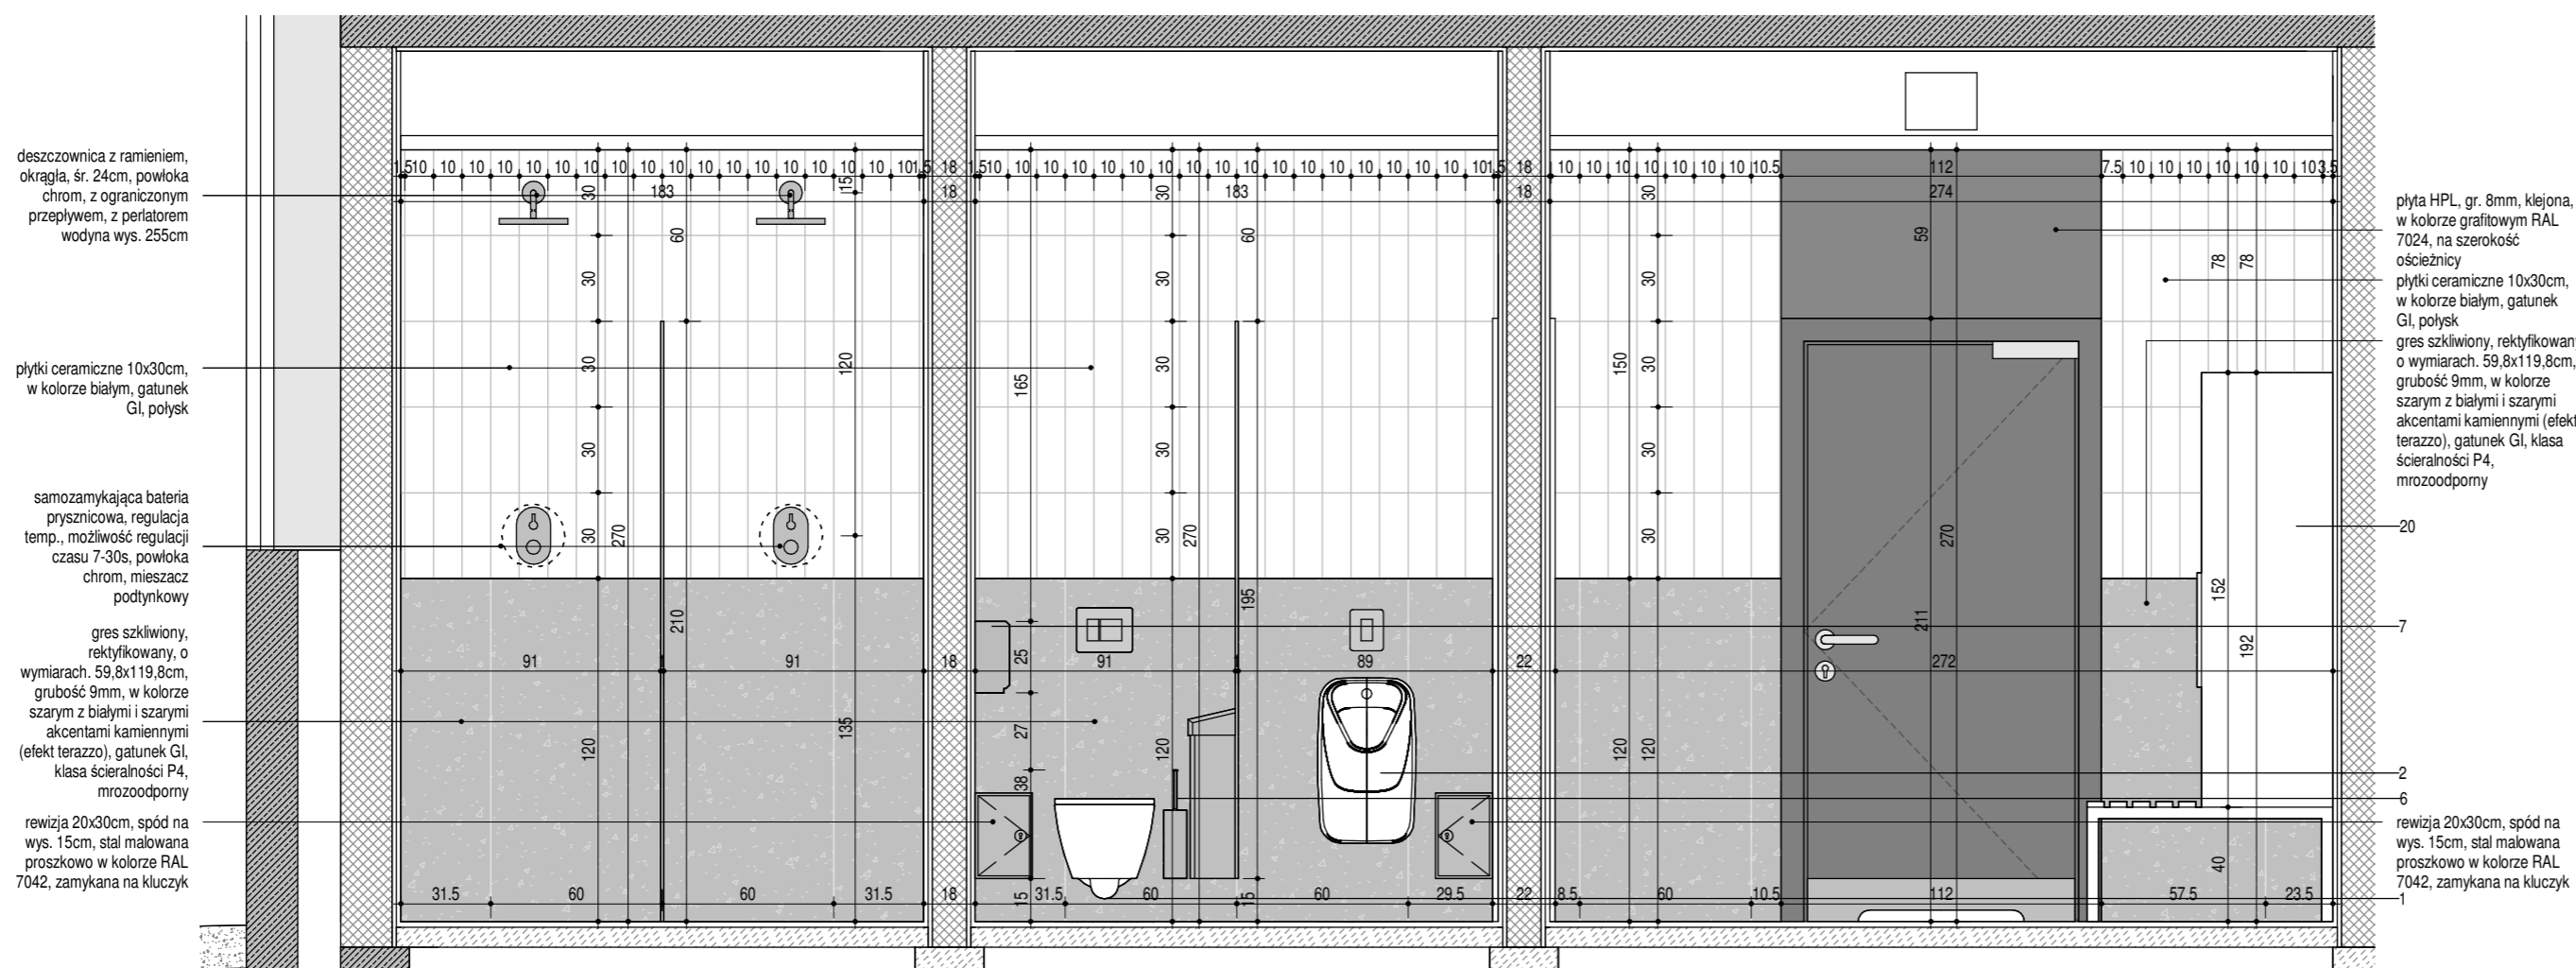


1 POM. 0.17, 0.18, 0.19 - KŁAD A

skala 1 : 25

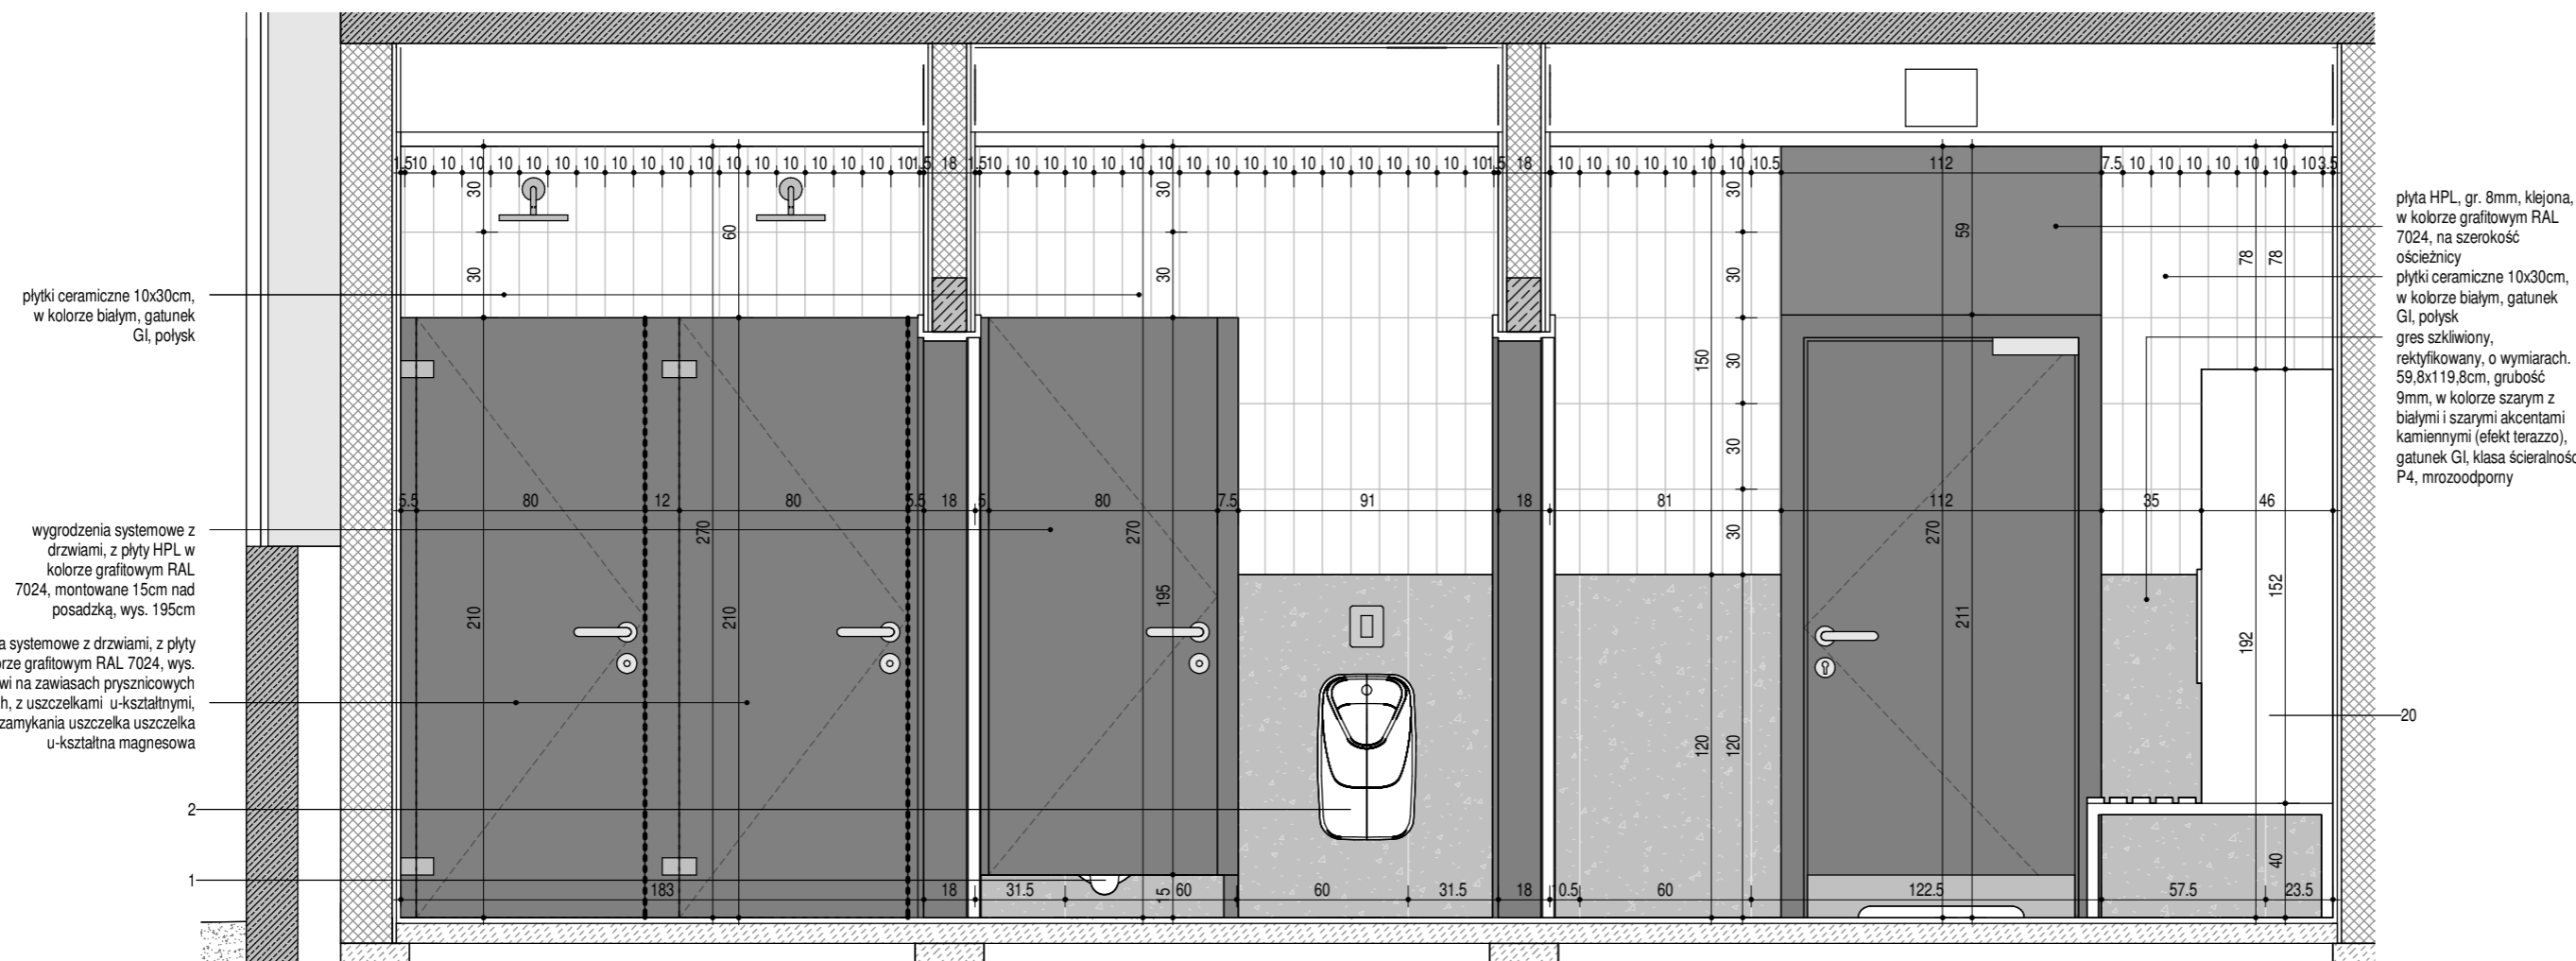

2 POM. 0.17, 0.18, 0.19 - KŁAD A2

skala 1 : 25

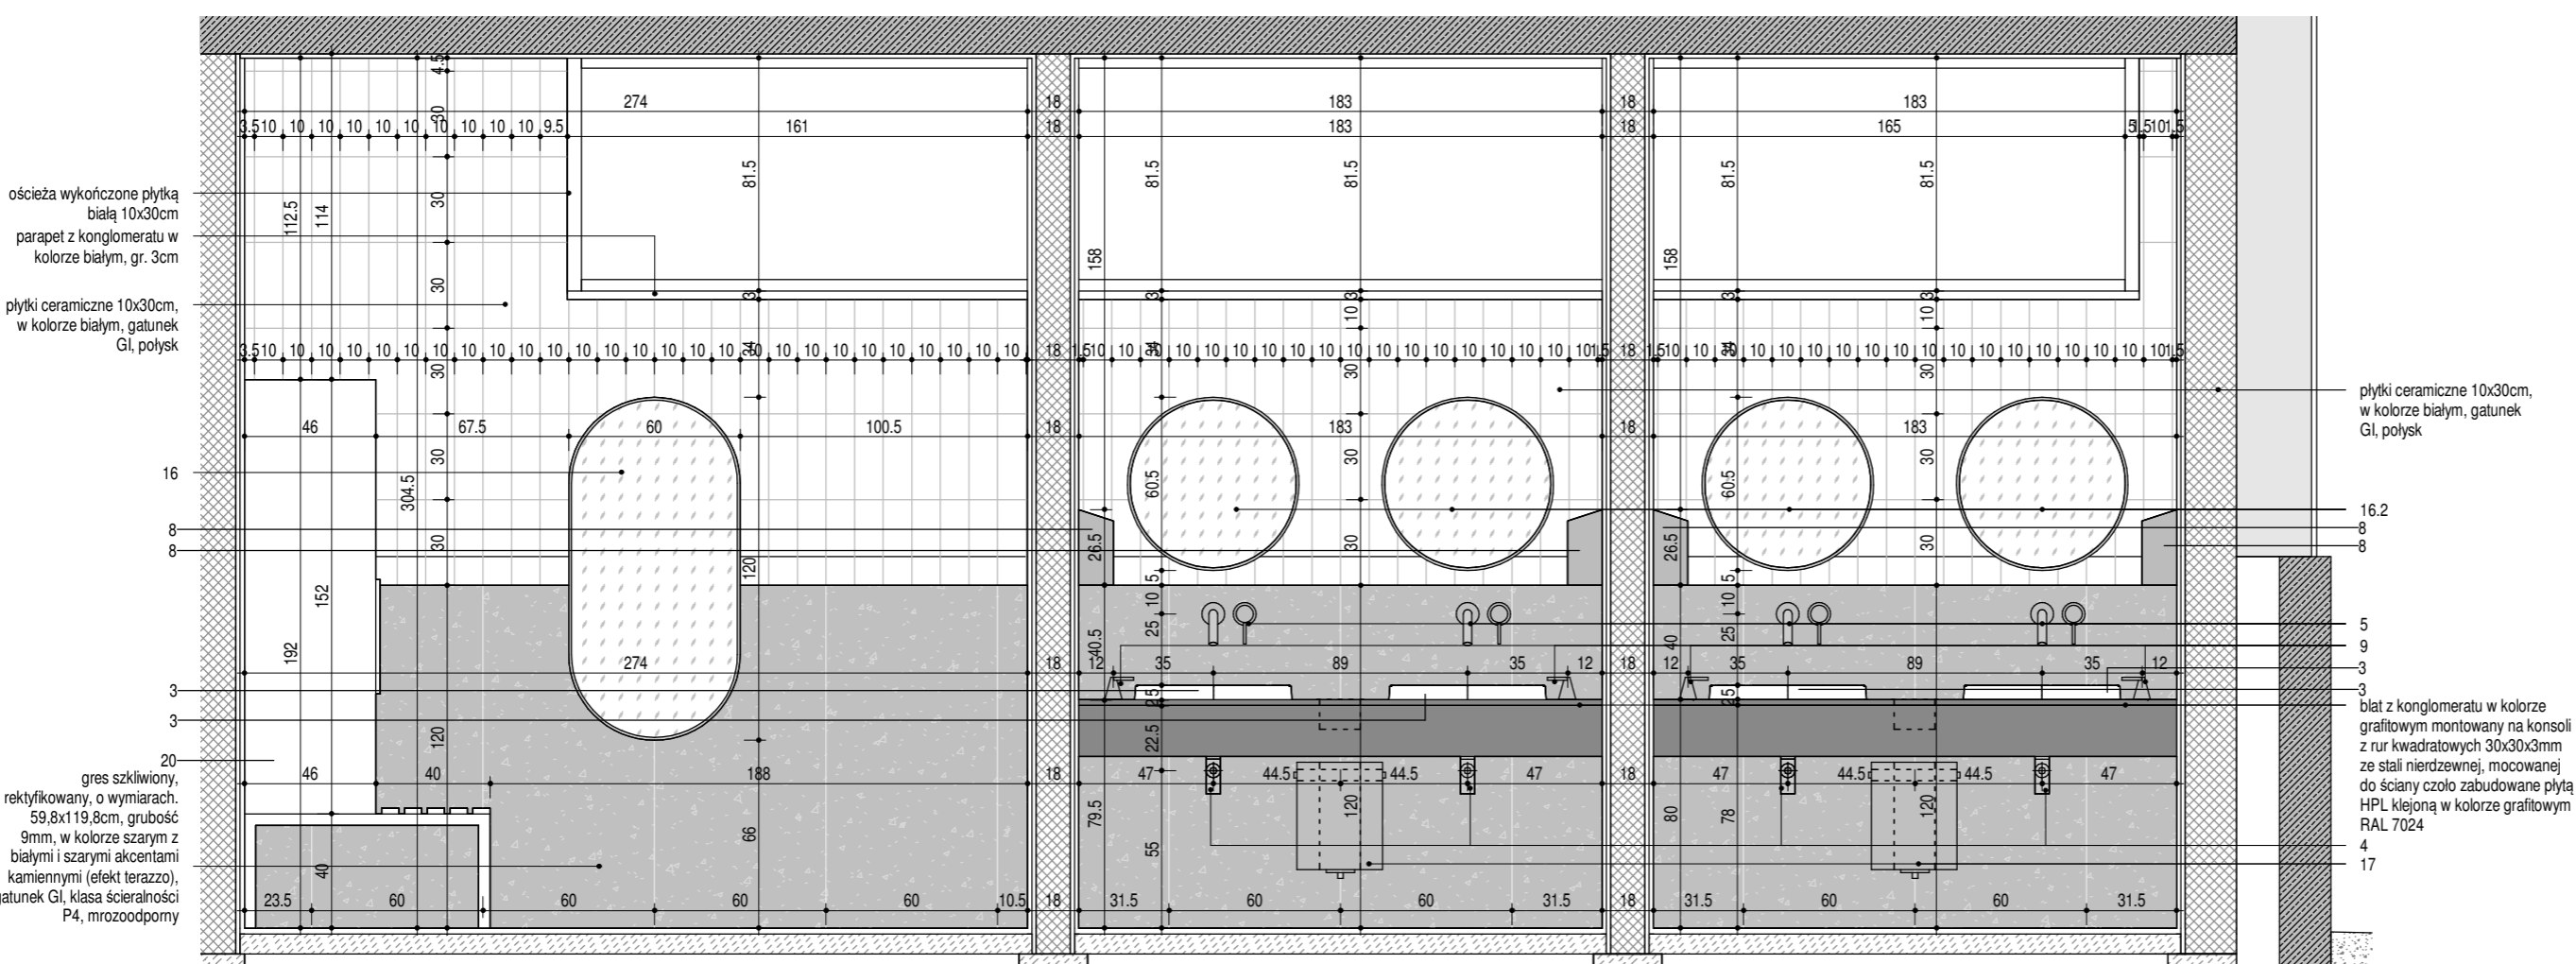

3 POM. 0.17, 0.18, 0.19 - KŁAD C

skala 1 : 25

ZESTAWIENIE ELEMENTÓW WYPOSAŻENIA POMIESZCZEŃ			
Nr	Specyfikacja	Szt. na rys.	Szt. w proj.
1	Miska ustępowa lejowa, wisząca, kolor biały, bez wewnętrznej kolumny, z powłoką, z deską. Wymiary 49x33x35cm (gl. x wys. x szer.). Montowana na stolezku podtynkowym w wersji slim. Przycisk spłukiwania o wym. 197x156x11mm w kolorze chrom.	1szt.	6szt.
2	Pisuar ze zintegrowanym ceramicznym silnikiem, dopływem z góry, kolor biały, wyposażony w syfon pisuarowy z odpływem poziomym oraz przycisk 144x116x11mm w kolorze chrom. Montowany na stolezku podtynkowym w wersji slim.	1szt.	2szt.
3	Umywalka wpuszczana w blat, wym. 55x40cm, prostokątna, bez otworu, z przelewem, kolor biały, waga 8kg, z korkiem typu klik iak w kolorze chrom.	4szt.	14szt.
4	Syfon dekoracyjny owalny w kolorze chrom.	4szt.	16szt.
5	Bateria podtynkowa, owalna, w kolorze chrom, dl. wyłeki 18cm, montowana na elemencie podtynkowym baterii	4szt.	14szt.
6	Szczotka do WC, kształt tuby, (wys. 40cm, śr. 9cm), wisząca - mocowana do ściany, stal nierdzewna gr. 0,8mm, kolor stal matowa.	1szt.	8szt.
7	Pojemnik na papier toaletowy o wym. 11,5x22,3x23,4cm, średnica papieru toaletowego 19cm, wyposażony w okienko do kontroli ilości papieru i zamek bebenkowy, stal nierdzewna, kolor stal matowa, łączenia spawane i szlifowane.	1szt.	8szt.
8	Pojemnik na ręczniki papierowe pojedyncze, o wym. 12x25,5x26,5cm, pojemność 500szt. Ręczników, wyposażony w okienko do kontroli ilości ręczników i zamek bebenkowy, stal nierdzewna, kolor stal matowa, łączenia spawane i szlifowane.	4szt.	15szt.
9	Dozownik mydła w płynie na wkłady z mydłem, montowany w białe, stal nierdzewna, kolor stal matowa, łączenia spawane i szlifowane.	-	14szt.
10	Kosz na odpady, otwarty, o wym. 15,7x33,2x59,8cm, pojemność 27l, wyposażony w zdejmowaną pokrywę ze stożkowym otworem oraz zamek bebenkowy, stal nierdzewna, kolor stal matowa, łączenia spawane i szlifowane.	1szt.	12szt.
11	Uchwyt dla niepełnosprawnych - poręcz ścienna, lukowa, uchylna / stała, o wym. 60x60, stal nierdzewna, kolor stal matowa.	-	8szt.
12	Umywalka wisząca dla osób niepełnosprawnych, o wym. 55x65cm, waga 18kg, kolor biały, wyposażona w baterię umywalkową nabołtawą o wym. 14,9x15,5x3,4cm, kolor stal polerowana, jednouchwytywa, dźwignia, z areatorem.	-	2szt.
13	Lustro uchylne z rączką, wym. 58,2x80x124mm, wykonane na bieżni mosiądzu z dodatkami cynku i aluminium, możliwość zmiany kąta o ok. 20°, wymiar tafla lustra 500x600mm.	-	2szt.
14	Dozownik mydła w pianie na wkłady z mydłem o wym. 25,6x10,7x10,5cm, wyposażony w zamek bebenkowy, stal nierdzewna, matowa, łączenia spawane i szlifowane.	-	2szt.
15	Miska ustępowa lejowa, wisząca, kolor biały, bez wewnętrznej kolumny, z powłoką, z deską. Wymiary 49x33x35cm (gl. x wys. x szer.). Montowana na stolezku podtynkowym w wersji slim z podkonstrukcją do montażu uchwytów dla niepełnosprawnych. Przycisk spłukiwania o wym. 197x156x11mm w kolorze chrom.	-	2szt.
16	Lustro owalne o wym. 120x60cm, rama cienka 1cm w kolorze chrom, klejone do ściany	1szt.	3szt.
16.2	Lustro okrągłe o wym. 60x60cm, rama cienka 1cm w kolorze chrom, klejone do ściany	4szt.	14szt.
17	Kosz podbiłtowy regulowany, 30l, montowany do ściany, śr. 30cm, wys. 40cm, stal nierdzewna matowa, kolierz nabołtawo ze stal nierdzewnej, śr. 16,3cm	2szt.	5szt.
18	Umywalka wisząca, o wym. 50x22cm, kolor biały, wyposażona w baterię umywalkową nabołtawą o wym. 14,9x15,5x3,4cm, kolor stal polerowana, jednouchwytywa, dźwignia, z areatorem.	-	-
19	Zestaw przysicowy: samozamykająca bateria przysicowa, deszczownica z ramieniem, mieszacz podtynkowy, odpływ liniowy	2szt.	6szt.
20	Szafka szafkowa z lawką o wym. 152x30x46cm (wysokość całkowita z konstrukcją lawką 192cm), wykonana z HPL (korpus gr. 10mm, plecy gr. 4mm, front gr. 12mm), wyposażona w zamek na klucz, w kolorze białym RAL 9010	13szt.	39szt.

W SZELKIE PRAWA, W TYM PRAWA AUTORSKIE ZASTRZEŻONE. OPRACOWYWANIE, KOPIOWANIE I WYKORZYSTYWANIE BEZ PISEMNEJ ZGODY AUTORA ZABRONIONE

GLÓWNY PROJEKTANT	JAAS STUDIO Sp. z o.o. ul. Piastowska 5/11 80-332 Gdańsk	JAAS
NAZWA INWESTYCJI	Zespół budynków użyteczności publicznej wraz z zagospodarowaniem terenu i infrastrukturą turystyczną - rekreacyjną i komunikacyjną na terenie przystani morskiej w Mechelinach i terenach przyległych ul. Nadmorska, 81-198 Mechelinki Gmina Kosakowo identyfikatory działek ewidencyjnych: 221105_2_0002.69/11, 221105_2_0002.99/3, 221105_2_0002.99/6, 221105_2_0002.102/2, 221105_2_0002.102/11, 221105_2_0002.214/2, 221105_2_0002.214/6, 221105_2_0002.214/7, 221105_2_0002.230	
INWESTOR	Gmina Kosakowo ul. Żeromskiego 69, 81-198 Kosakowo	
BRANŻA	ARCHITEKTURA	
FAZA	PROJEKT WYKONAWCZY	
PROJEKTANT	MGR INŻ. ARCH. MACIEJ JAŚKOWIEC upr. nr 5/W/MOKK/2018 specjalność architektoniczna do proj. bez ograniczeń	
SPRAWDZENIE PROJEKTU	MGR INŻ. ARCH. MATEUSZ GZOWSKI upr. nr 472/POOKK/2012 specjalność architektoniczna do proj. bez ograniczeń	
OPRACOWAŁ	MGR INŻ. ARCH. ANNA RADZIEMSKA	
DATA OPRAC./SPR.	LIPIEC 2022	
SKALA	1 : 25	
RYSunek	ARANŻACJA WNEŹTRZA POMIESZCZEŃ 0.17, 0.18, 0.19	