


# Przekrój 3

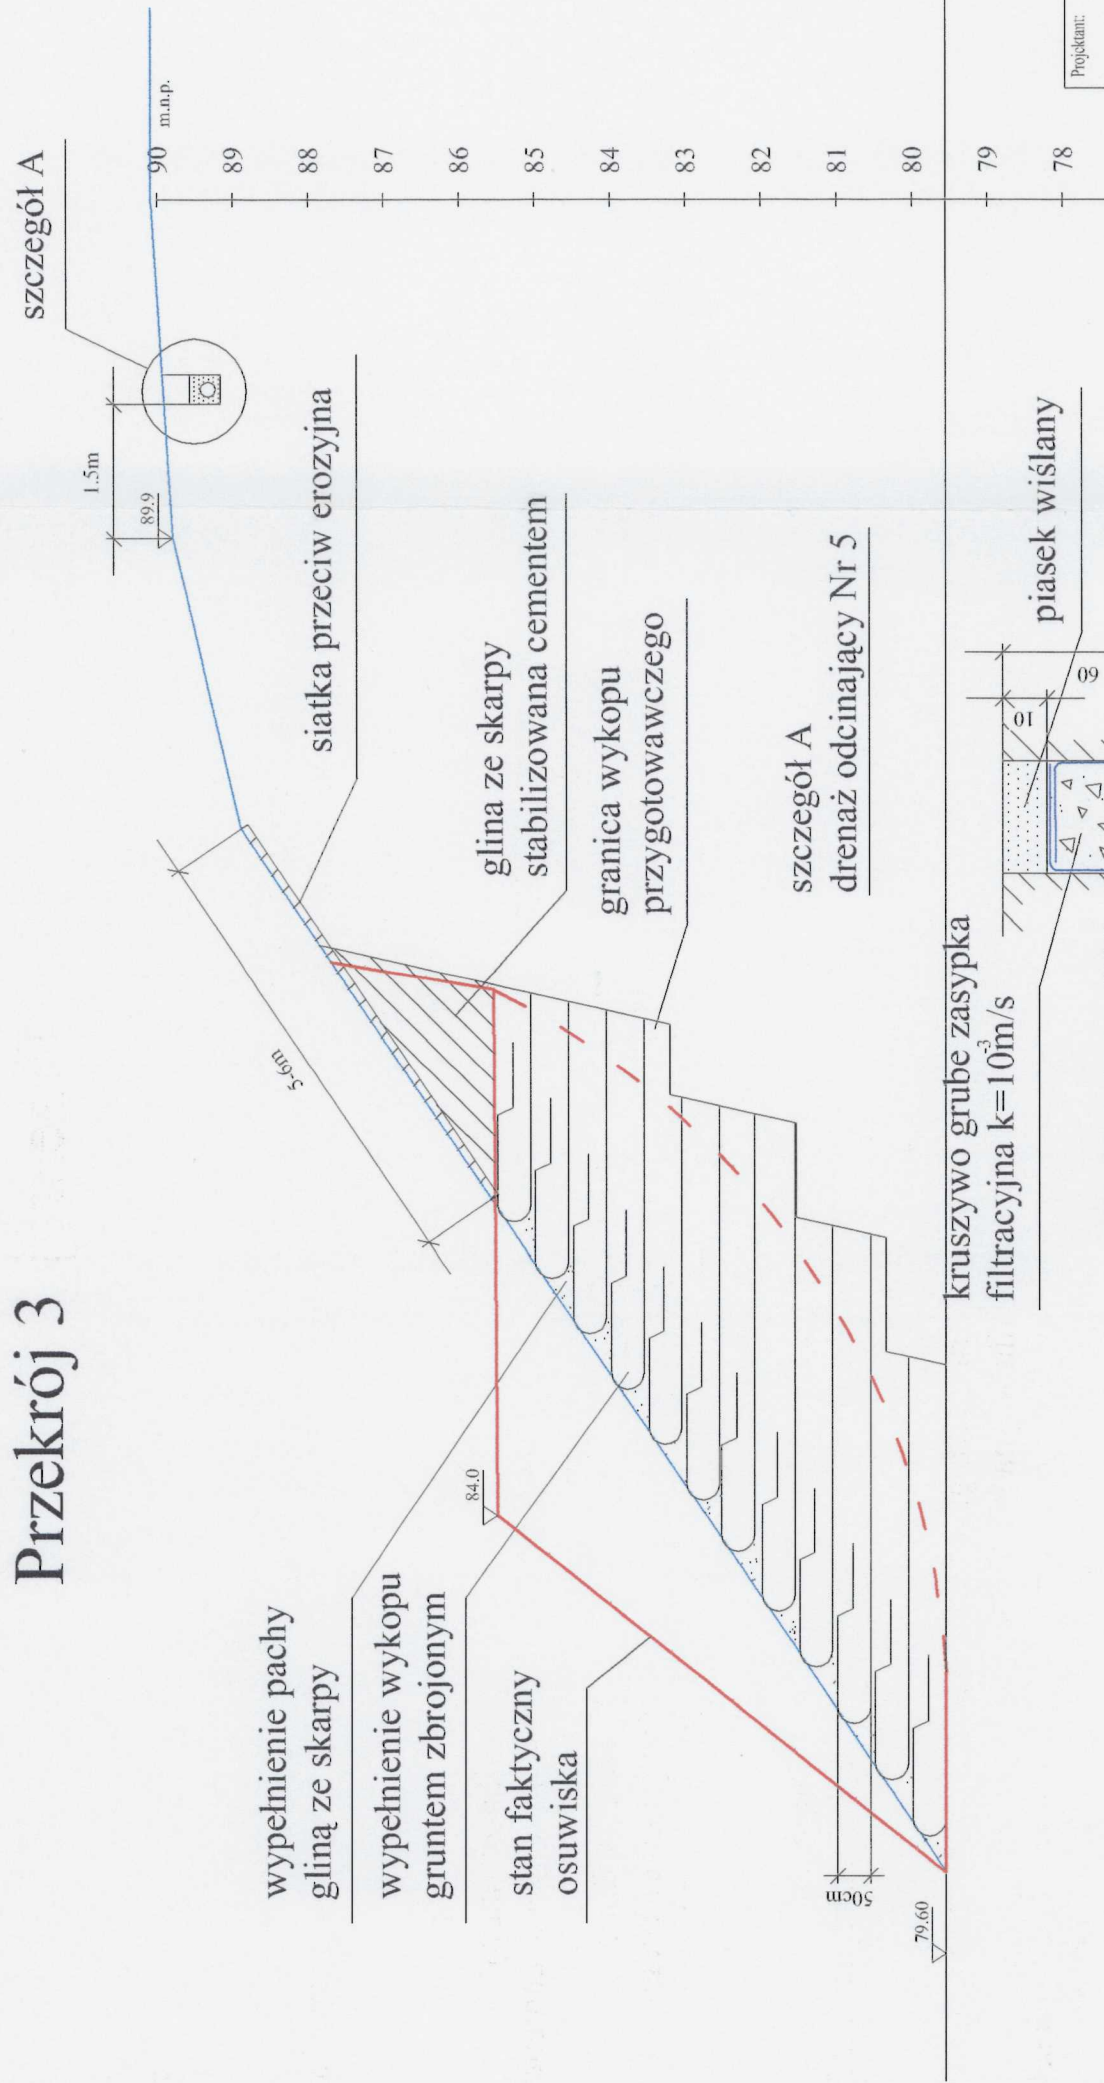

skala 1:100

— włókna 300

Projektant:

**BUDOPLAN sp. j.**

09-410 Plock, ul. Wątkowicza 12, tel. (024) 2640384, fax (024) 2628437, NIP: 774-18-23-738, E-mail: budoplan@plock.com


Obiekt: **TEREN SKARPY WIŚLANEJ W PŁOCKU**  
Rejon ul. Parowa, działki 2/16, 32, 33, 379

Adres: **PŁOCK, SKARPA WIŚLANA, ul. PAROWA**

Projekt: **PRACE ZABEZPIECZAJĄCE NA TERENIE SKARPY WIŚLANEJ W PŁOCKU NA ODCINKACH POTENCJALNIE ZAGROŻONYCH OSUWISKAMI**  
Projekt budowlany zabezpieczenia odcinków skarpy, robót drogowych, robót ziemni zabezpieczających, robót odwadnieniowych wraz z przedmiotami w ujęciu kosztorysowym

Temat rys.: <b>PRZEKRÓJ 3-3</b>	Skala: <b>1:100</b>	Nr rys.: <b>4</b>
Opracowanie: Imię i nazwisko mgr inż. Józef Krawczyk upr. 38/84	nr uprawnień:	Podpis: <i>[Signature]</i> Data: 12.2002
prof. dr hab. inż. Lech Wysokiński upr. 060151		12.2002
dr inż. Stanisław Łukasik upr. VII-1139		12.2002
mgr inż. Walery Koflicki upr. St-111/84		12.2002
mgr inż. arch. Janusz Labuz upr. 255/69		12.2002
mgr inż. arch. Dorota Pape		12.2002
mgr inż. Maria Nowak 43/89		12.2002
mgr inż. Franciszek Rytwiński upr. 148/88		12.2002
mgr inż. Piotr Krawczyk		12.2002

# Przekrój 1

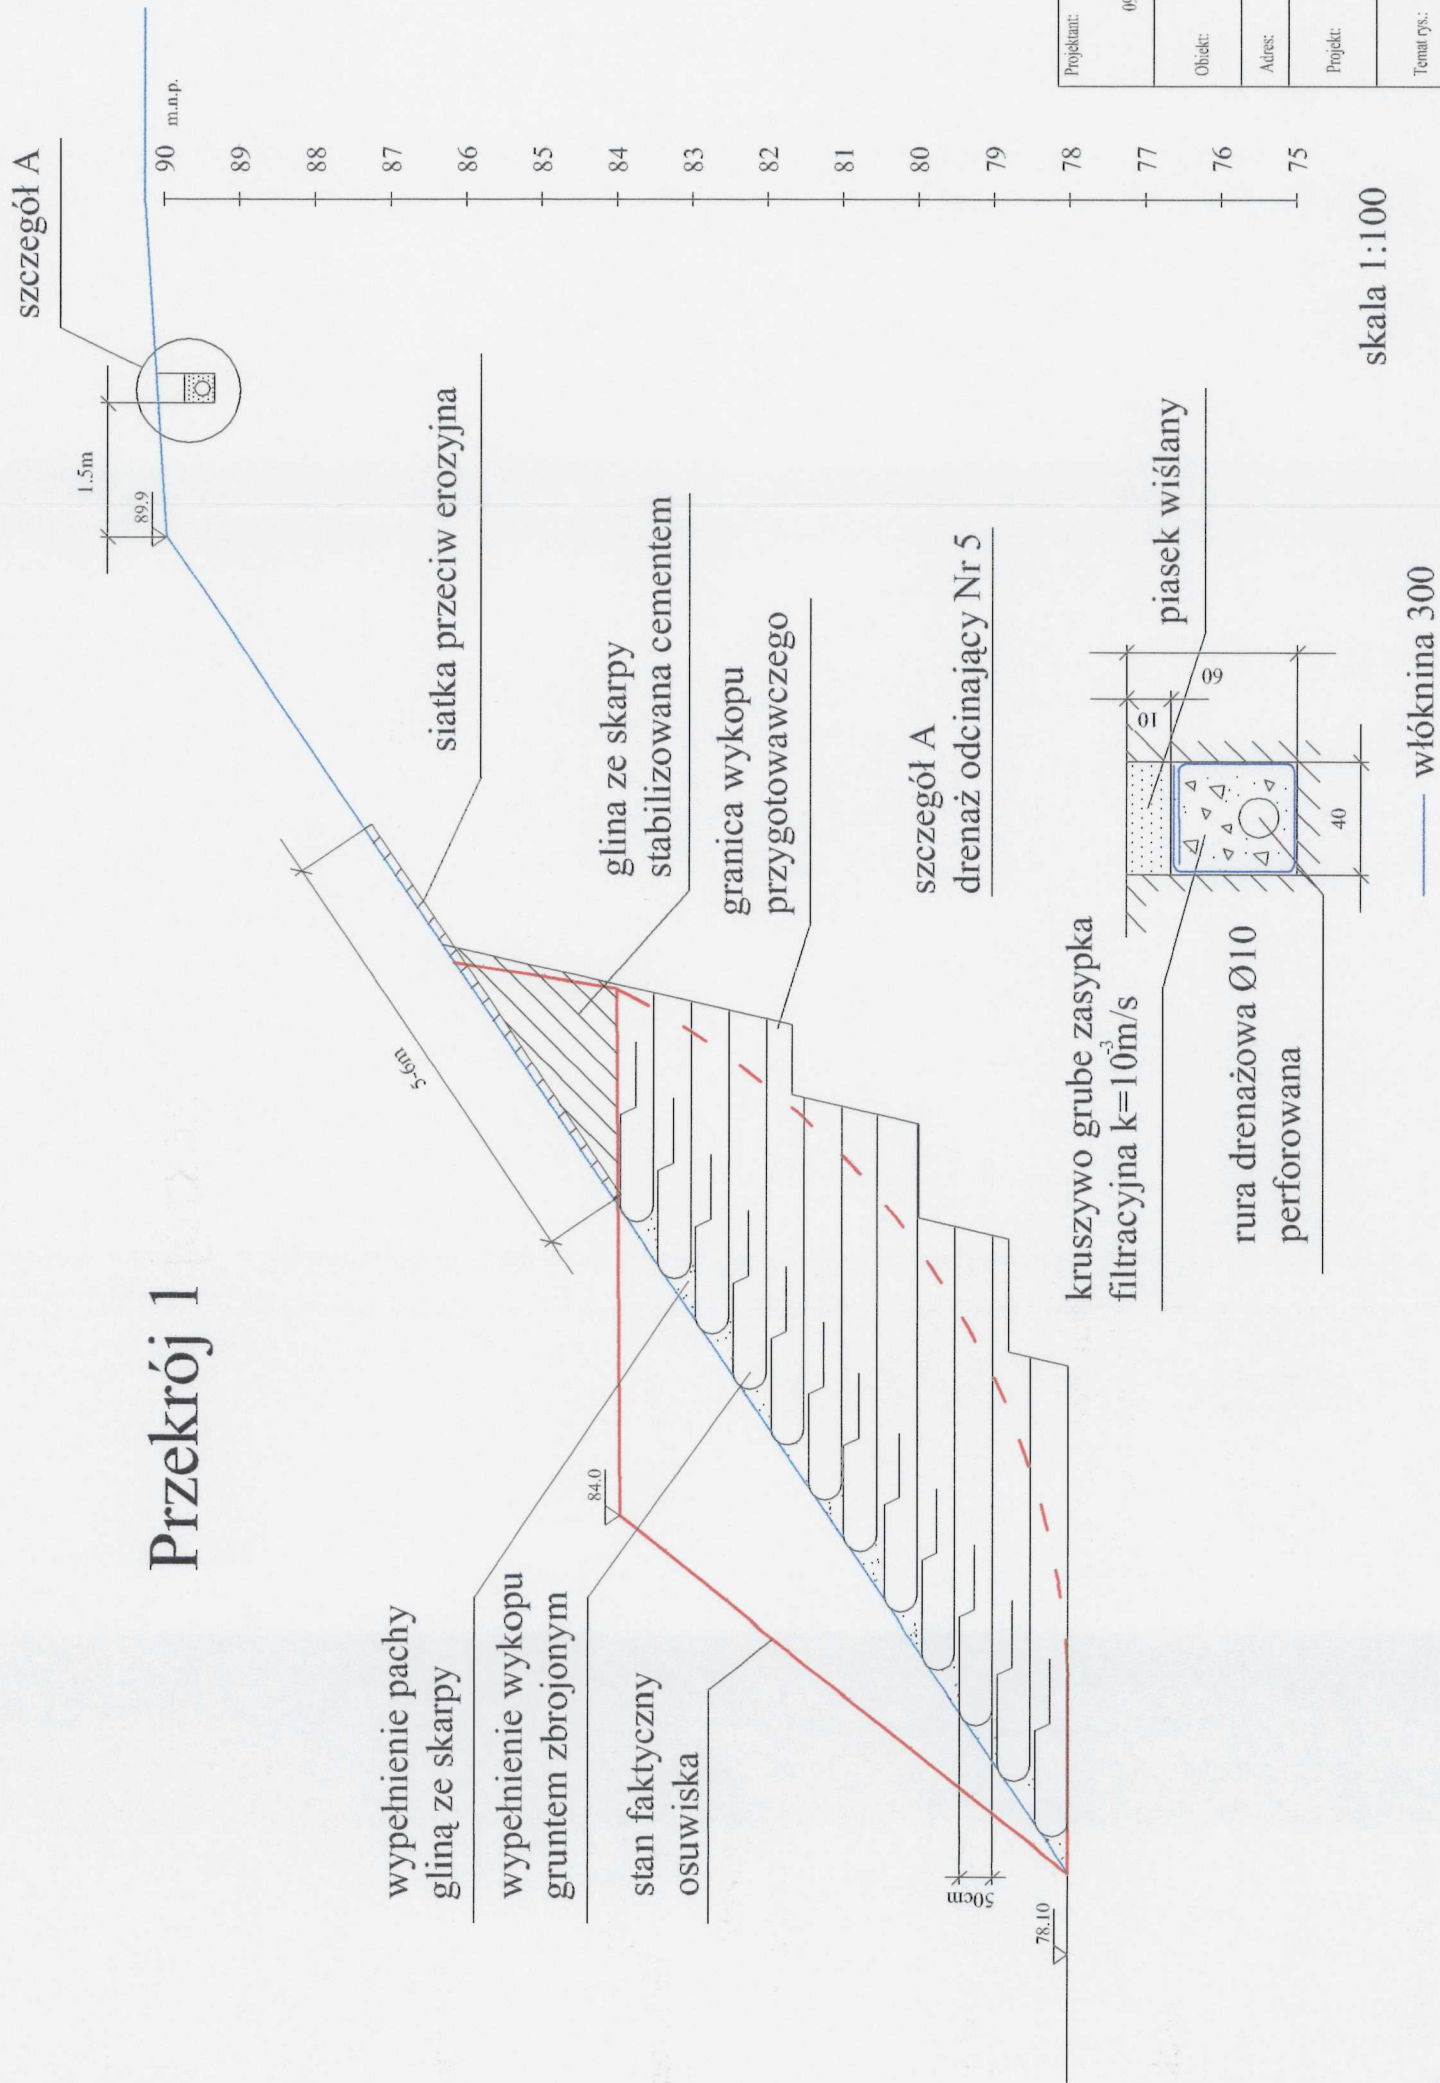

Projektant:

09-410 Plock, ul. Wątkowicza 12, tel. (024) 2640384, fax (024) 2628437, NIP:774-18-23-738, E-mail: budoplan@plock.com

**BUDOPLAN sp. j.**


**TEREN SKARPY WIŚLANEJ W PŁOCKU**  
Rejon ul. Parowa, działki 2/16, 32, 33, 379

**PŁOCK, SKARPA WIŚLANA, ul. PAROWA**

PRACE ZABEZPIECZAJĄCE NA TERENIE SKARPY WIŚLANEJ W PŁOCKU  
NA ODCINKACH POTENCJALNIE ZAGROŻONYCH OSUWISKAMI  
Projekt budowlany zabezpieczeń odcinków skarpy, robót drogowych, robót zieleni zabezpieczających,  
robót odwodnieniowych wraz z przedmiotami w ujęciu kosztorysowym

Obiekt:	PRZEKRÓJ 1-1	Skala:	1:100	Nr rys:	2
Adres:	Imię i nazwisko or uprawnień:	Podpis:		Data:	
Projekt:	mgr inż. Józef Krawczyk upr. 38/84				12.2002
Temat rys.:	prof. dr hab. inż. Lech Wysokiński upr. 060151				12.2002
	dr inż. Stanisław Lukaszik upr. VII-1139				12.2002
	mgr inż. Walery Koflicki upr. SI-111/84				12.2002
	mgr inż. arch. Janusz Labuz upr. 255/69				12.2002
	mgr inż. arch. Dorota Pape				12.2002
	mgr inż. Maria Nowak 43/89				12.2002
	mgr inż. Franciszek Rytwiński upr. 148/88				12.2002
	mgr inż. Piotr Krawczyk				12.2002

# Przekrój 2

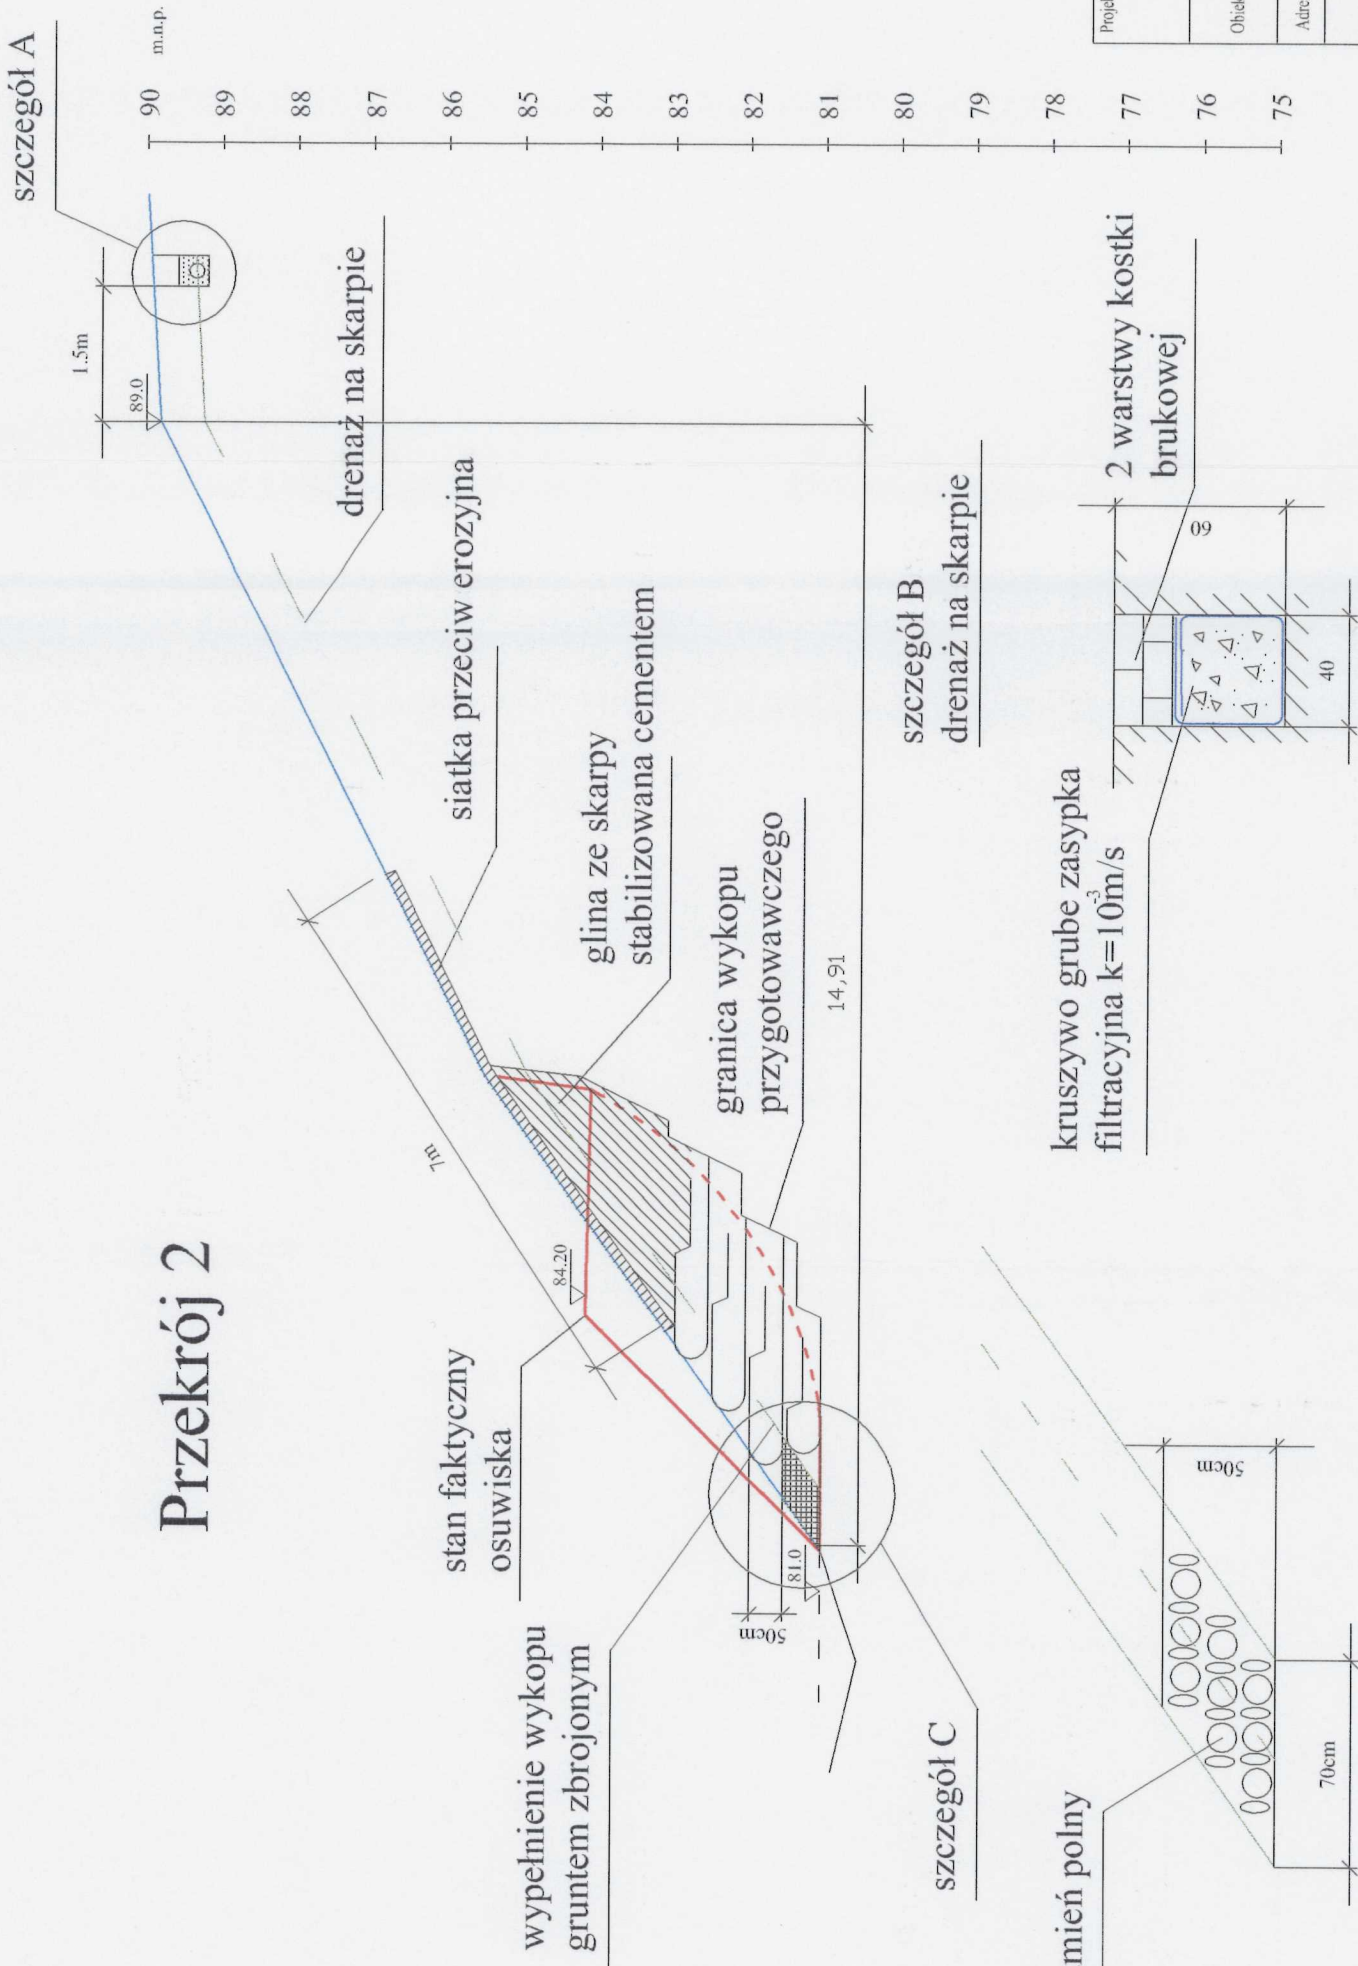

Projektant: 09-410 Plock, ul. Wałkowińska 12, tel. (024) 2640384, fax (024) 2628437, NIP:774-18-23-738, E-mail: budoplant@plock.com	
Obiekt: TEREN SKARPY WIŚLANEJ W PŁOCKU Rcjon ul. Parowa, działki 2/16, 32, 33, 379	BUDOPLAN sp. j.
Adres: PŁOCK, SKARPA WIŚLANA, ul. PAROWA	
Projekt: PRACE ZABEZPIECZAJĄCE NA TERENIE SKARPY WIŚLANEJ W PŁOCKU NA ODCINKACH POTENCJALNIE ZAGROZONYCH OSUWISKAMI Projekt budowlany zabezpieczeń odcinków skarpy, robót drogowych, robót ziemnych zabezpieczających, robót odwodnieniowych wraz z przeliczeniami wycięcia koszarosywanym	
Temat rys.: PRZEKRÓJ 2-2	Skala: 1:100
Opracowanie: mgr inż. Józef Krawczyk upr. 3884	Imię i nazwisko nr uprawnień Podpisz: Data: 12.2002
prof. dr hab. inż. Lech Wysokiński upr. 060151	12.2002
dr inż. Stanisław Łukasik upr. VII-1139	12.2002
mgr inż. Walery Kotliński upr. SI-111/84	12.2002
mgr inż. arch. Janusz Labuz upr. 255/69	12.2002
mgr inż. arch. Dorota Pape	12.2002
mgr inż. Maria Nowak 43/89	12.2002
mgr inż. Franciszek Rytwiński upr. 148/88	12.2002
mgr inż. Piotr Krawczyk	12.2002