


Rzut przyziemia

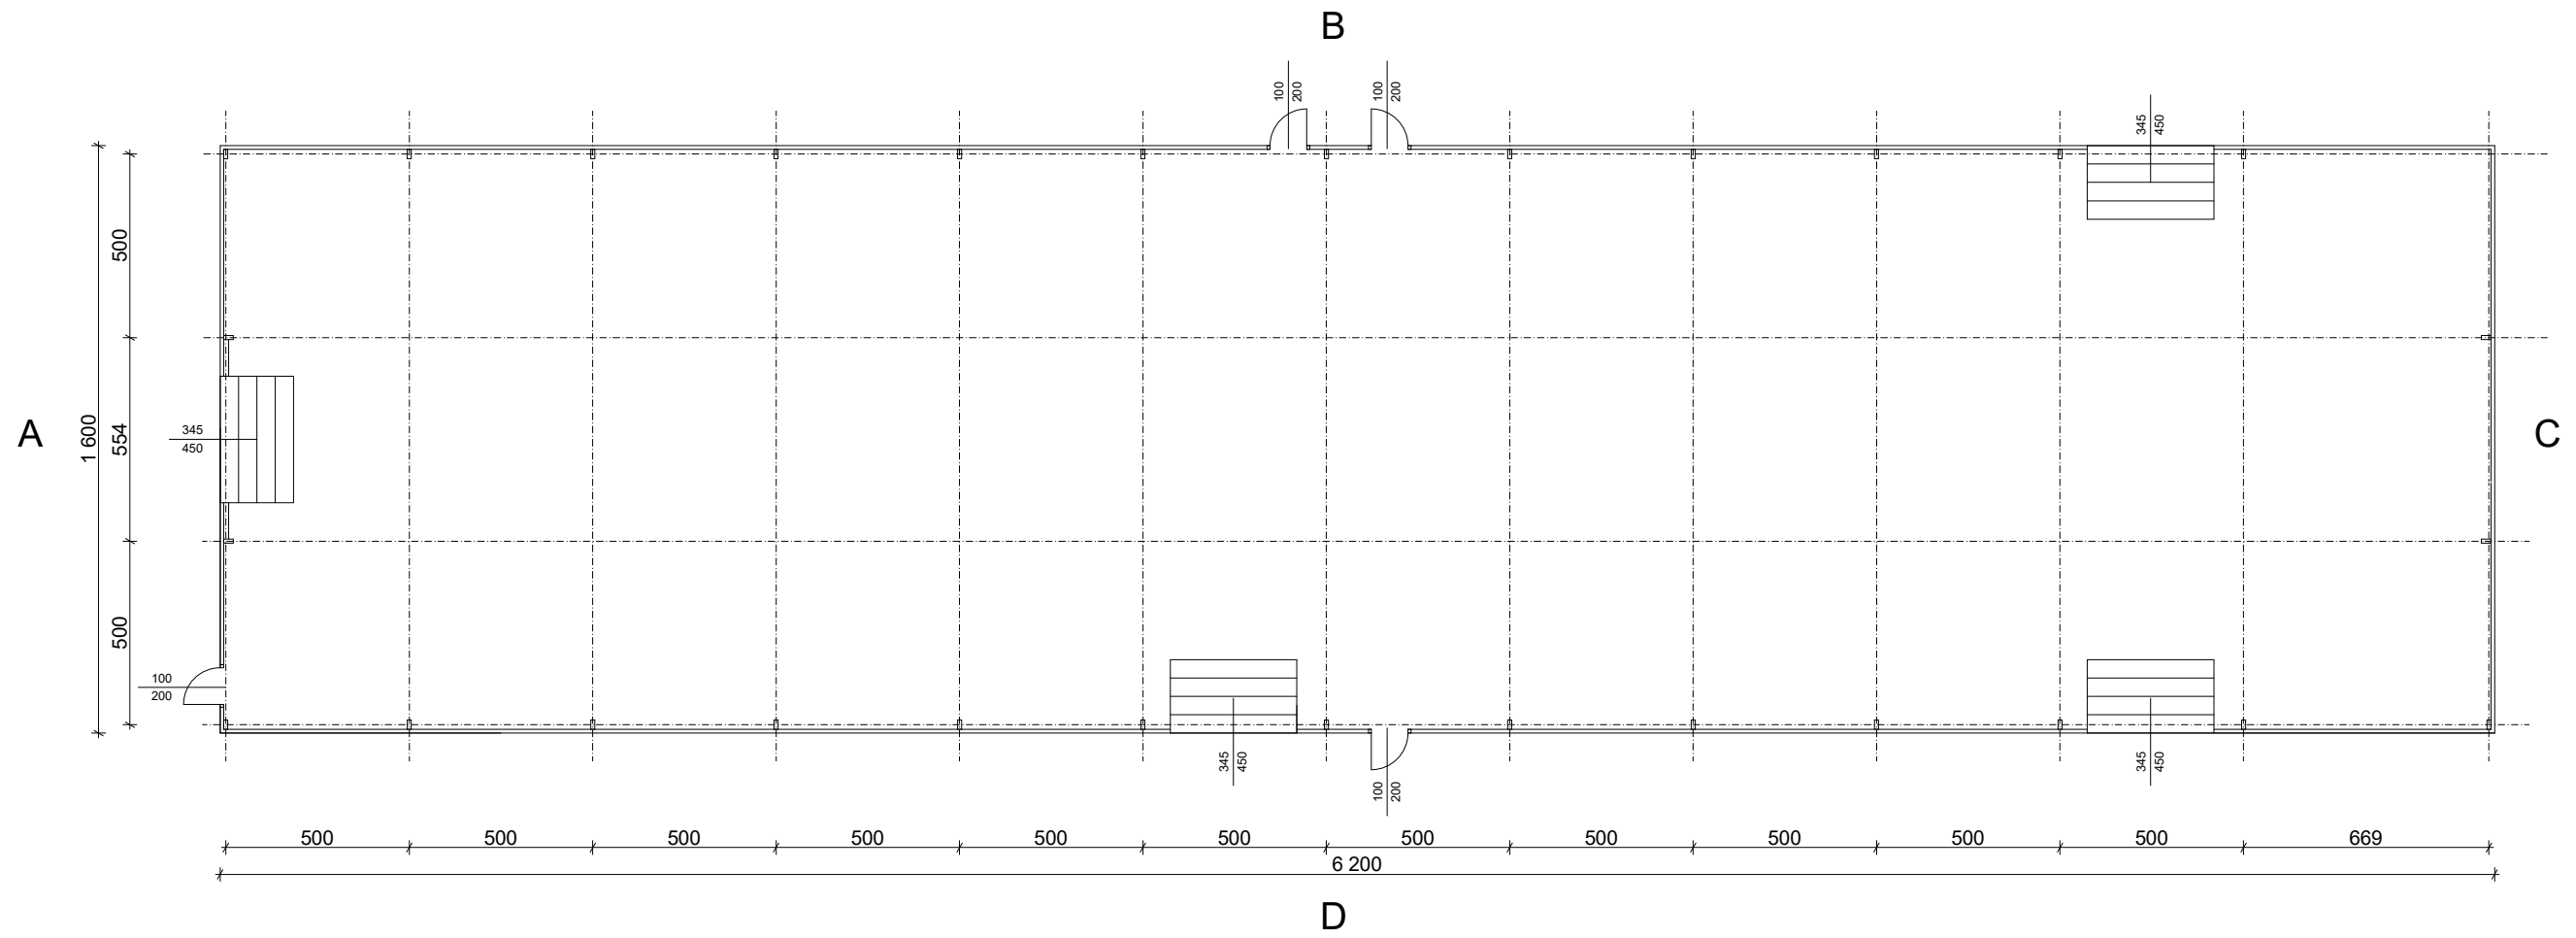

INWESTOR WARR S.A. ul. Karmelkowa 29, 52-437 Wrocław	
TEMAT Roboty budowlane polegające na budowie systemowej hali magazynowej na terenie Wrocławskiej Agencji Rozwoju Regionalnego S.A. - dz. nr ew. 2/34 obr.0040 we Wrocławiu	
RYSunEK Rzut przyziemia	NUMER 2
DATA 28.03.2024 r.	WERSJA I
JEDNOSTKA PROJEKTOWA CEDOS SP. Z O.O.	SKALA 1:200