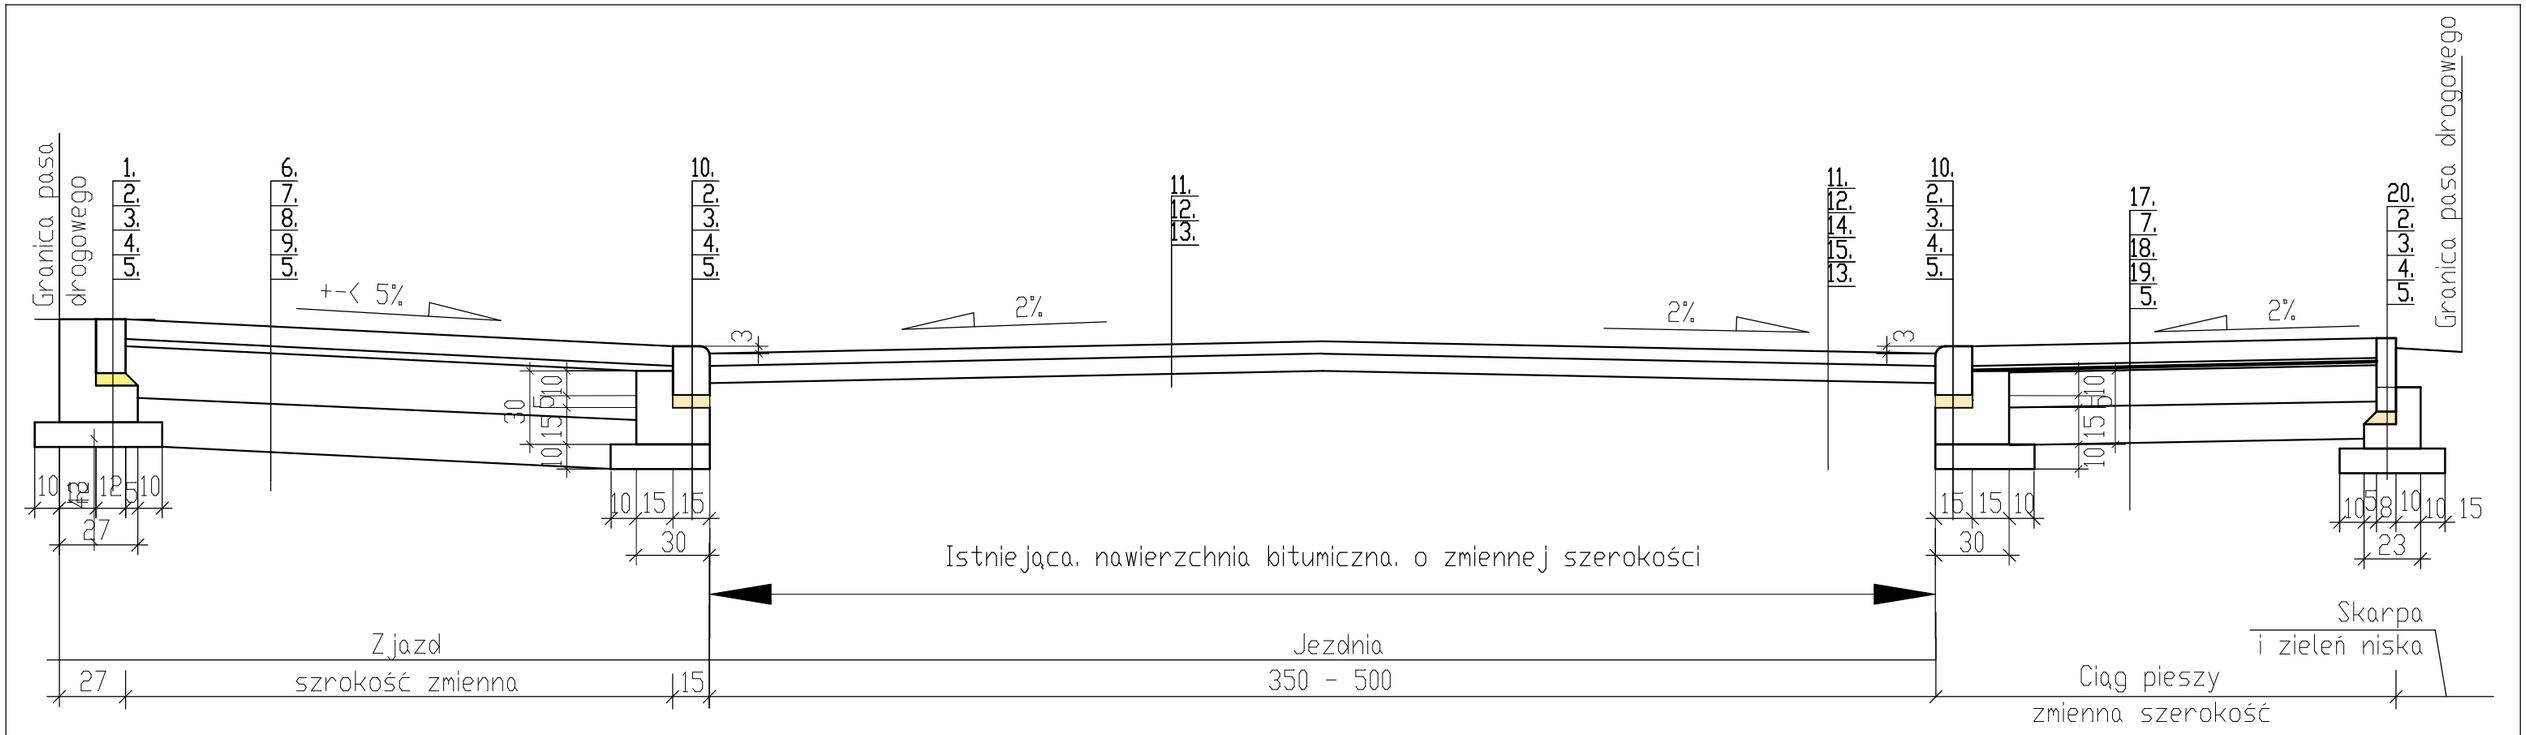

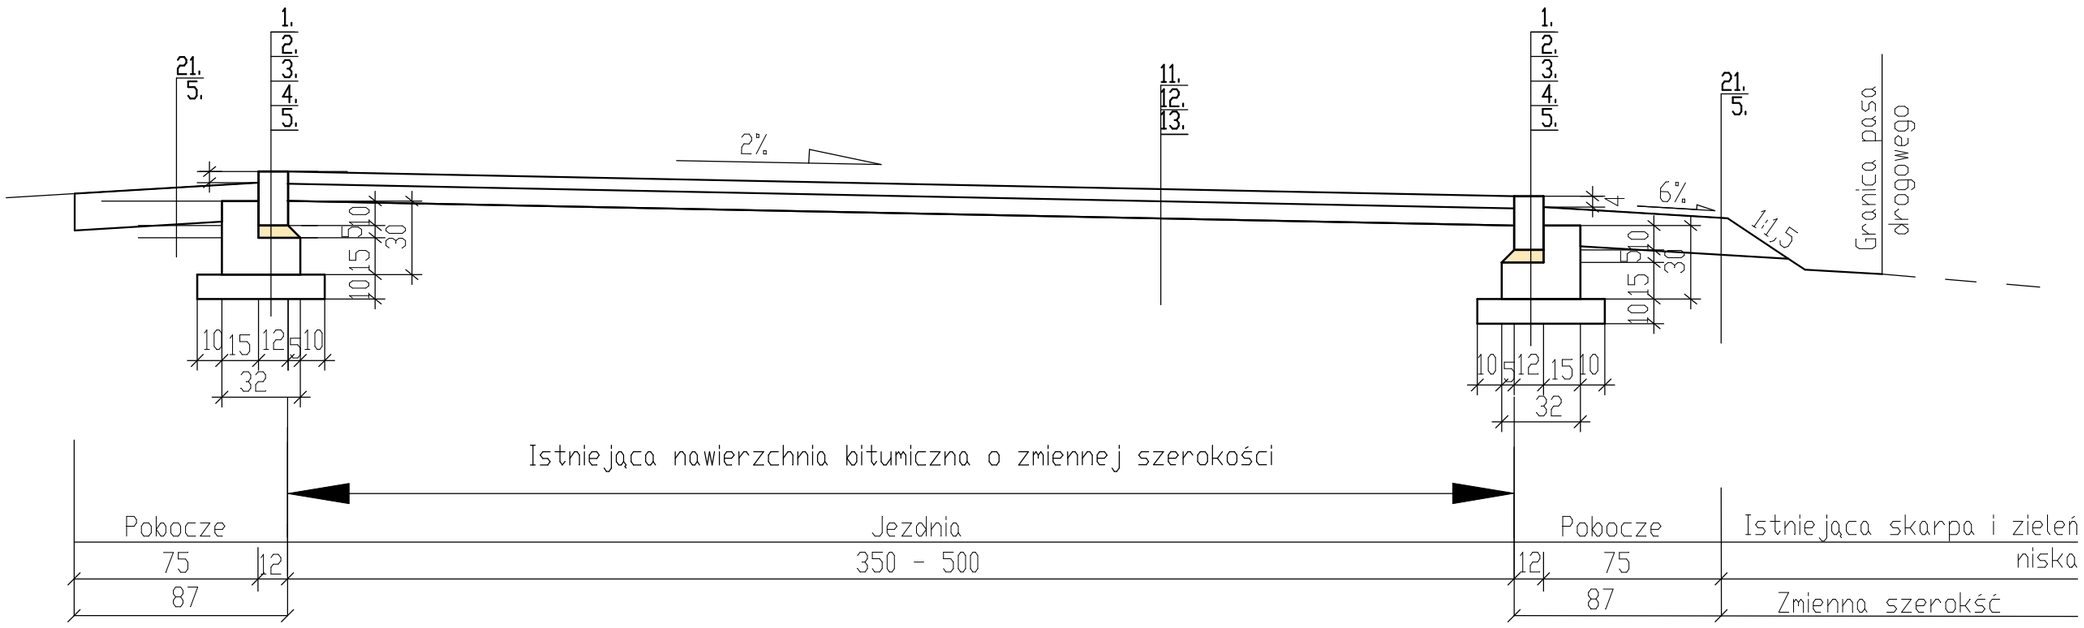

Przekroje konstrukcyjne

Tytuł: Remont drogi nr 100023Z w Będzinie"

Lokalizacja: droga gminna działki nr 192/2, 177, 137, 222/1 ,
obr. Będzino, m. Będzino, gmina Będzino

Inwestor: Gmina Będzino, Będzino 19, 76-037 Będzino

projektował: inż. Jerzy Bakalarski GT-V-63/14/76
nr identyfikacyjny ZAP/BO/2206/01

skala 1:25 | ark. 3

01.2023r.