

# **Załącznik nr 1 - Materiały do wniosku - zgłoszenie budowy lub wykonywania innych robót budowlanych (PB-2)**

**Opis techniczny**

***Remont ulicy Bukowej na odcinkach Rosnowo - Walerianowo oraz  
Walerianowo - Rosnówka***

Komorniki, styczeń 2023r.



### **Zawartość opracowania:**

- 1. Przedmiot opracowania**
- 2. Stan istniejący**
- 3. Podstawowe parametry techniczne**
- 4. Konstrukcja**
- 5. Spis załączników oraz rysunków**



## 1. Przedmiot opracowania

Przedmiotem inwestycji jest remont ulicy Bukowej (droga gminna nr 326063P):

- odcinek nr 1 - między Rosnowem a Walerianowem długości ok. 550 m,

~~— odcinek nr 2 — między Walerianowem a Rosnówkiem długości ok. 830 m.~~

Remontowane odcinki drogi znajdują się w obrębie Rosnówko-Walerianowo i zlokalizowane są na działkach: 257/1, 257/5, 257/6, 257/7, 257/8, 257/9, 257/10 oraz 257/11.

Długość remontowanych odcinków wynosi odpowiednio:

- odcinek nr 1 - Rosnowo - Walerianowo - ok. 550 m,

~~— odcinek nr 2 - Walerianowo - Rosnówko - ok. 830 m.~~

Zakres inwestycji obejmuje:

- wykonanie nakładek bitumicznych,
- miejscową wymianę uszkodzonych krawężników,
- uporządkowanie poboczy.

## 2. Stan istniejący

Obecnie droga gminna na planowanych do remontu odcinkach posiada jezdnię o szerokości ok. 6,0 m. Remontowane odcinki wynoszą ok. 550 m oraz ok. 830 m. Nawierzchnia jezdni jest w złym stanie - posiada liczne spękania oraz ubytki. Krawężnik drogowy miejscami wymaga wymiany na nowy - dotyczy odcinka nr 1 między Rosnowem a Walerianowem.





Zdjęcie nr 1 Stan nawierzchni drogi - odcinek nr 1 Rosnowo - Walerianowo - widok w kierunku Rosnowa



Zdjęcie nr 2 Stan nawierzchni drogi - odcinek nr 1 Rosnowo - Walerianowo - widok w kierunku Walerianowa







Zdjęcie nr 3 Stan nawierzchni drogi - odcinek nr 2 Walerianowo - Rosnówko - Widok w kierunku Rosnówka



Zdjęcie nr 4 Stan nawierzchni drogi - odcinek nr 2 Walerianowo - Rosnówko - widok w kierunku Rosnówka

### 3. Podstawowe parametry techniczne

Przyjęto następujące parametry techniczne:

- jezdnia - szerokość ok. 6,0 m (szczegóły przedstawione na rysunkach „Zakres prac poglądowych”),
- przekrój jezdni jednostronny lub daszkowy - ok. 2,0%,
- pobocze gruntowe.



#### 4. Konstrukcja

##### Jezdnia - nakładka

- warstwa ścieralna z betonu asfaltowego - grubość 4 cm,
- warstwa wyrównawcza/wiążąca z betonu asfaltowego - grubość 4 cm.

#### 5. Spis załączników oraz rysunków

1. Oświadczenie o posiadanym prawie do dysponowania nieruchomością na cele budowlane (PB-5)
2. Uchwała nr XLII/370/2021 Rady Gminy Komorniki z dnia 9 września 2021r.
3. Uzasadnienie do uchwały nr XLII/370/2021 z dnia 9 września 2021r.
4. Rysunek nr 1 - Plan orientacyjny
5. Rysunek nr 2.1 - Zakres prac remontowych - odcinek nr 1
6. Rysunek nr 2.2 - Zakres prac remontowych - odcinek nr 1
7. Rysunek nr 2.3 - Zakres prac remontowych - odcinek nr 2
8. Rysunek nr 2.4 - Zakres prac remontowych - odcinek nr 2
9. Rysunek nr 2.5 - Zakres prac remontowych - odcinek nr 2



**UCHWAŁA NR XLII/370/2021  
RADY GMINY KOMORNIKI**

z dnia 9 września 2021 r.

**w sprawie zmiany uchwały nr XXXIX/353/2021 Rady Gminy Komorniki w sprawie przejęcia dotychczasowej drogi powiatowej nr 2388P relacji Komorniki – Rosnówko na odcinku od skrzyżowania z drogą powiatową nr 2412P do drogi wojewódzkiej nr 196, o długości 3,842 km., i zaliczenia jej do kategorii dróg gminnych.**

Na podstawie art.7 ust.1 pkt 2 art.18 ust.2 pkt 15 ustawy z dnia 8 marca 1990 r. o samorządzie gminnym (t.j. Dz.U. z 2020 r. poz.713 ze zm.), oraz art. 10 ust.3 w związku z art.7 ust.2 i 3 ustawy z dnia 21 marca 1985r. o drogach publicznych (t.j. Dz.U. z 2020r. poz. 470 ze zm.), w związku z uchwałą nr XX/316/VI/2020 Rady Powiatu poznańskiego z dnia 16 grudnia 2020 r. (Dz.Urz. Woj.Wlkp poz. 1001 ) Rada Gminy Komorniki uchwala, co następuje:

§ 1. W uchwale nr XXXIX/353/2021 Rady Gminy Komorniki w sprawie przejęcia dotychczasowej drogi powiatowej nr 2388P relacji Komorniki – Rosnówko na odcinku od skrzyżowania z drogą powiatową nr 2412P do drogi wojewódzkiej nr 196, o długości 3,842 km. i zaliczenia jej do kategorii dróg gminnych błędnie wymieniono numery działek ewidencyjnych przebiegu dotychczasowej drogi powiatowej nr 2388P. Przedstawia się prawidłowe numery działek ewidencyjnych : 38/1, 39/1, 50/29, 105/2, 105/3, 105/4, 105/5, 105/6, 105/7, 105/8, 105/9, 105/10, 105/11, 105/12, 105/13, 105/14, 105/15, 105/17, 257/1, 257/4, 257/5, 257/6, 257/7, 257/8, 257/9, 257/10 oraz 257/11.

§ 2. Wykonanie uchwały powierza się Wójtowi Gminy Komorniki.

§ 3. Uchwała wchodzi w życie po upływie 14 dni od dnia ogłoszenia w Dzienniku Urzędowym Województwa Wielkopolskiego oraz podlega ogłoszeniu w Urzędzie Gminy Komorniki.

Przewodniczący Rady Gminy

mgr Marian Adamski



**UZASADNIENIE**  
**DO UCHWAŁY NR XLII/370/2021**  
**RADY GMINY KOMORNIKI**  
z dnia 9 września 2021 r.

W uchwale nr XXXIX/353/2021 Rady Gminy Komorniki o przejęciu dotychczasowej drogi powiatowej nr 2388P relacji Komorniki – Rosnówko na odcinku od skrzyżowania z drogą powiatową nr 2412P do drogi wojewódzkiej nr 196, o długości 3,842 km, i zaliczenia jej do kategorii dróg gminnych błędnie wymieniono numery działek ewidencyjnych przebiegu dotychczasowej drogi powiatowej nr 2388P. W niniejszej uchwale przedstawia się prawidłowe numery działek ewidencyjnych na podstawie wykazu od Zarządu Dróg Powiatowych w Poznaniu ul. Zielona 8, 61-851 Poznań dostarczonego do Urzędu Gminy Komorniki w dniu 2 września 2021 r.



W związku z powyższym podjęcie niniejszej uchwały jest zasadne.

**Wójt Gminy Komorniki**


**mgr inż. Jan Broda**






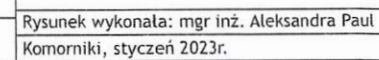 



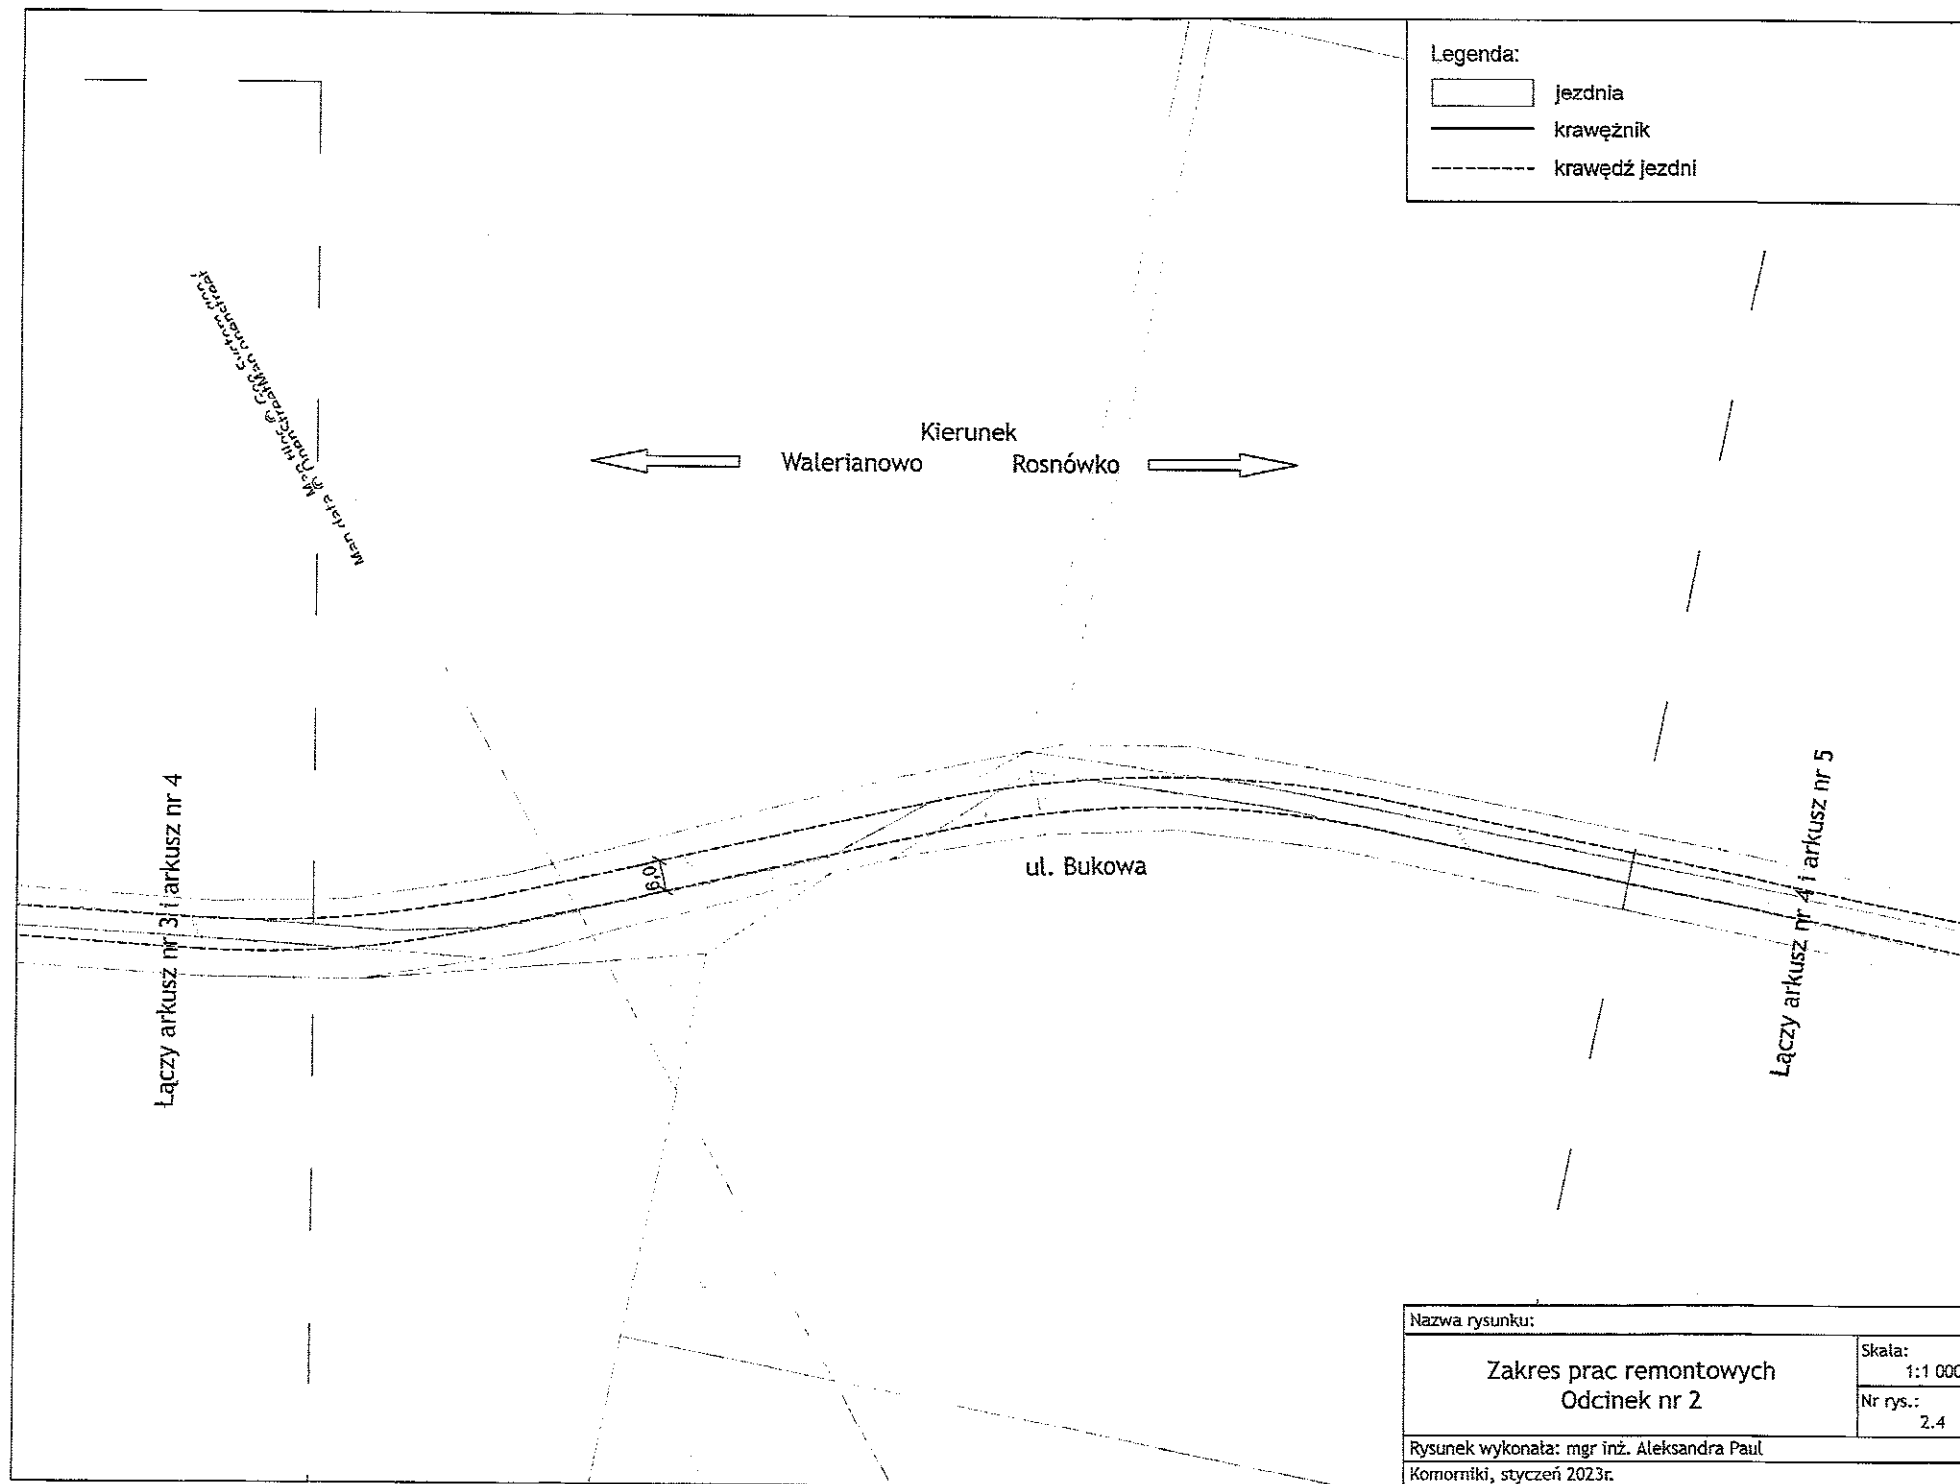



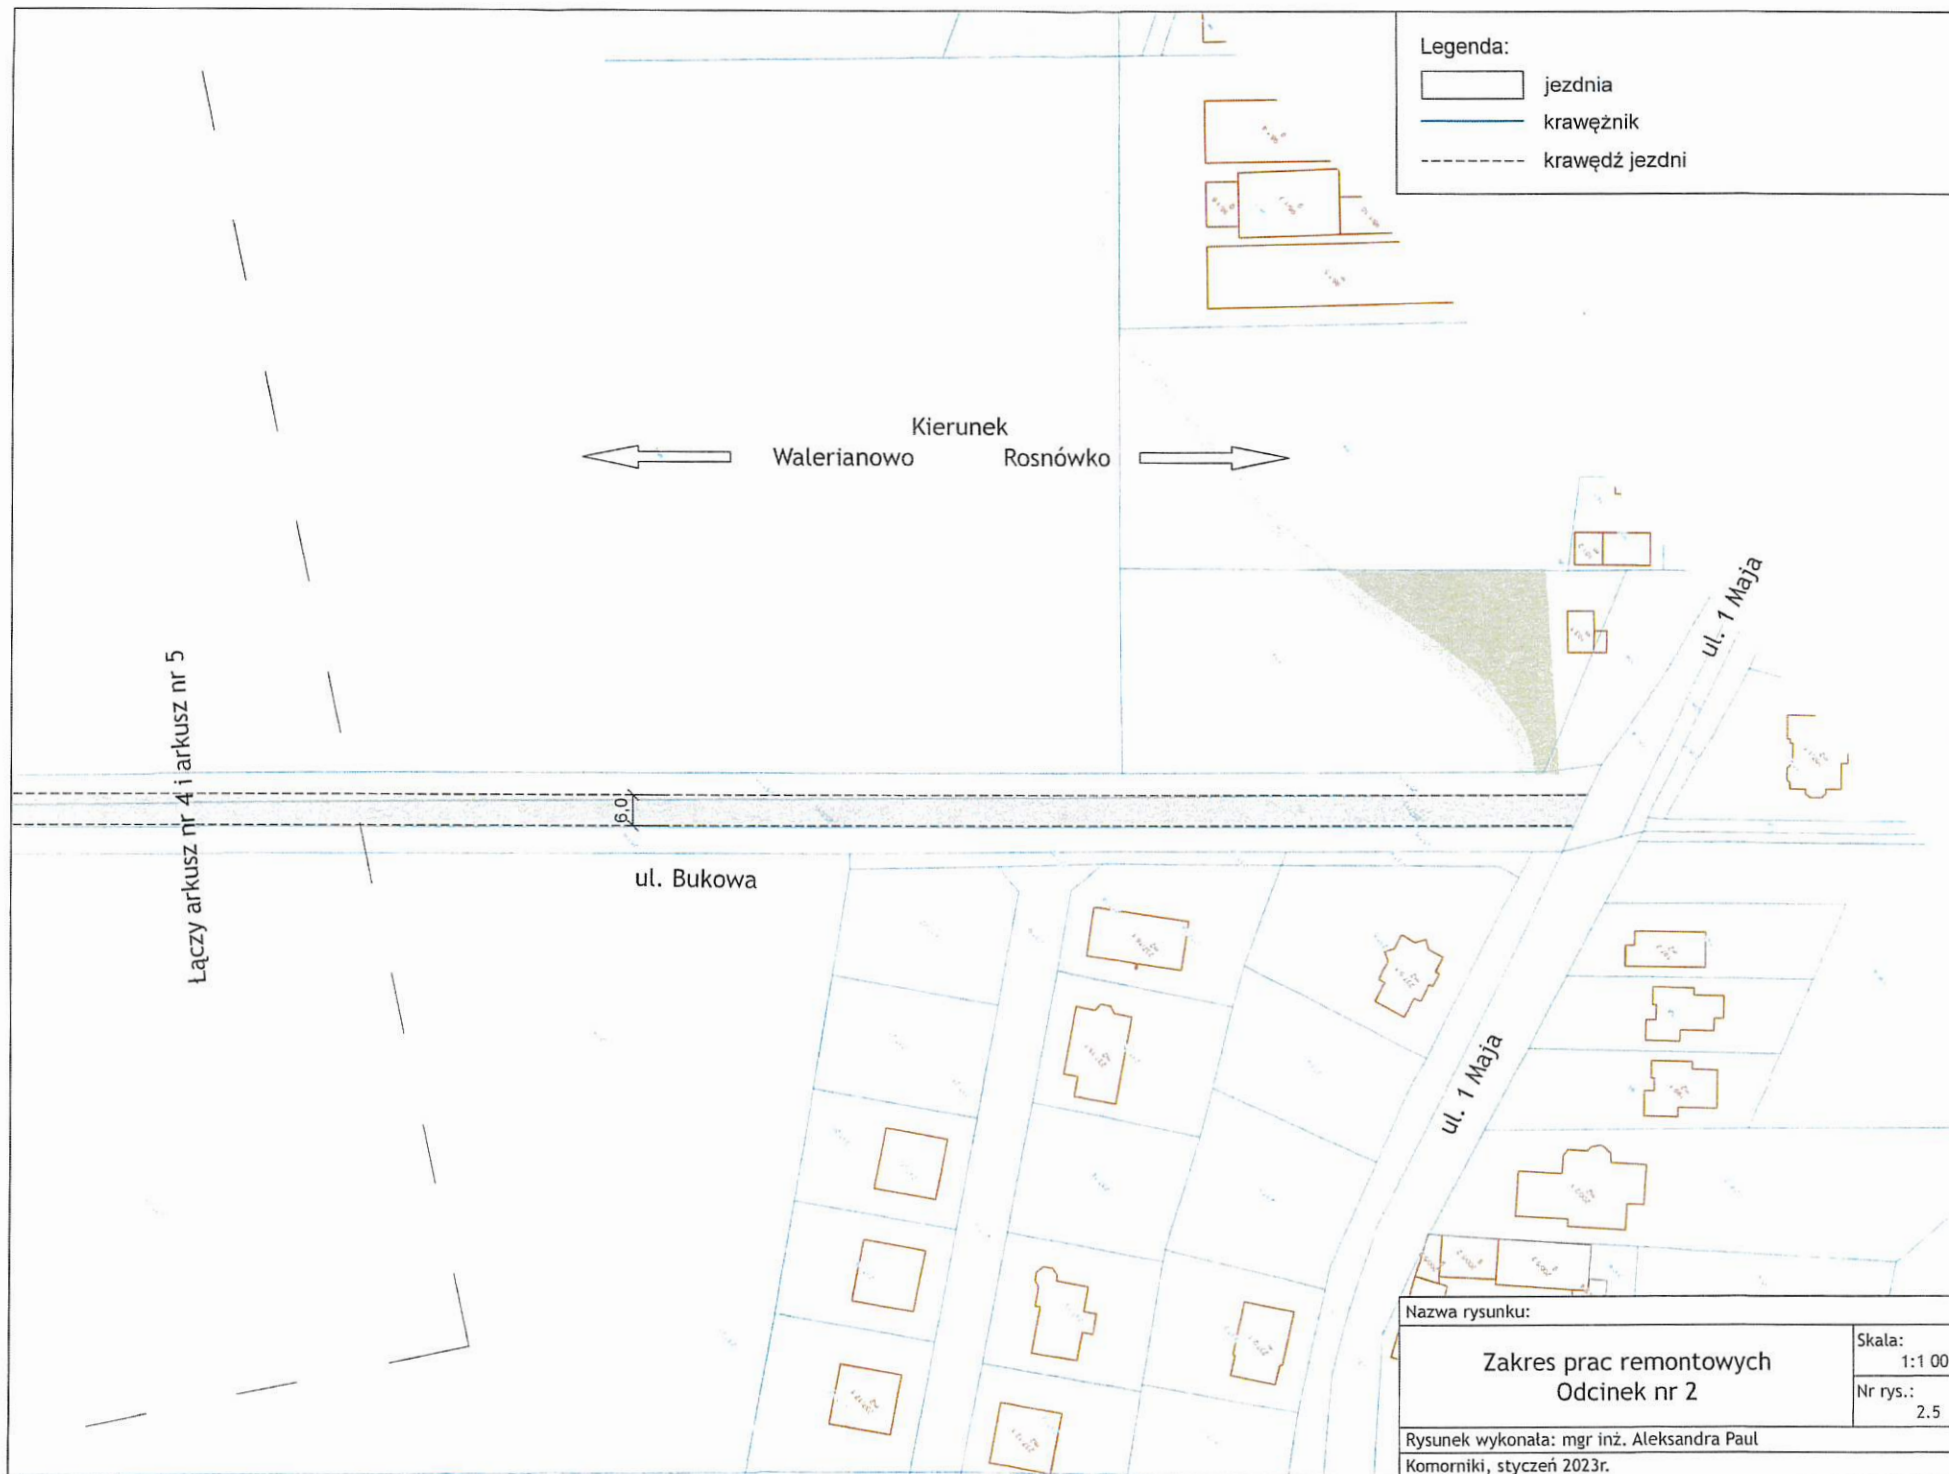







Legenda:

- jezdnia
- krawężnik
- krawędź jezdni

Kierunek  
Walerianowo Rosnówko

ul. Bukowa

Łączy arkusz nr 3 i arkusz nr 4

Nazwa rysunku:

Zakres prac remontowych  
Odcinek nr 2

Skala:  
1:1 000

Nr rys.:  
2.3

Rysunek wykonana: mgr inż. Aleksandra Paul  
Komorniki, styczeń 2023r.

