HALA MAGAZYNOWA
NR - 11

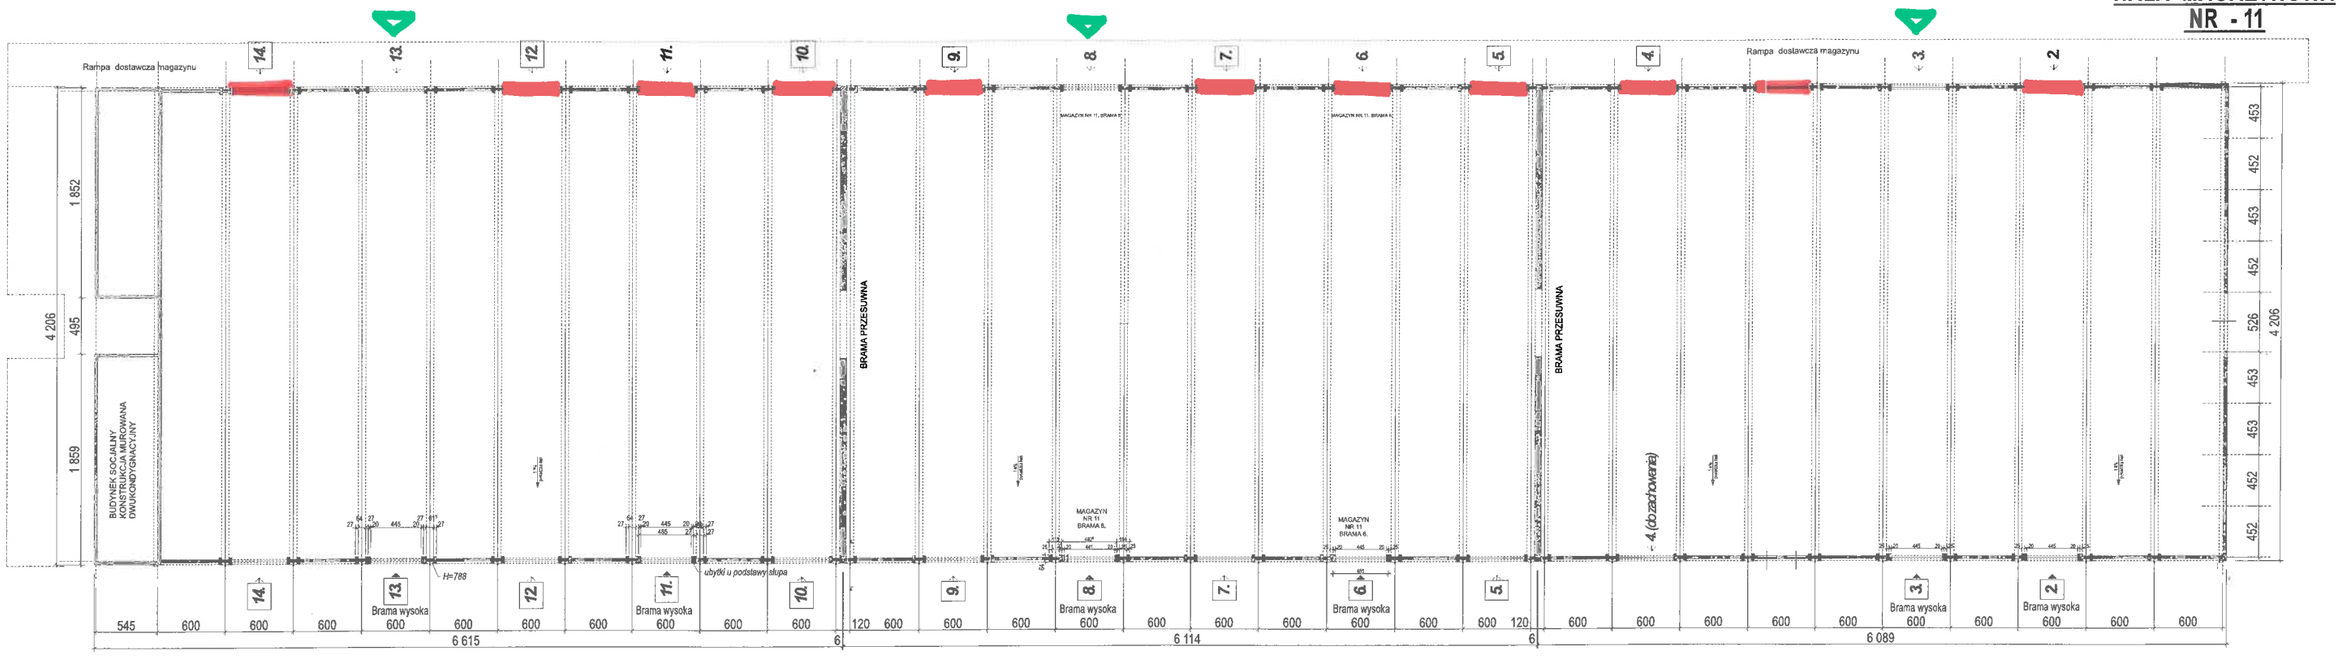

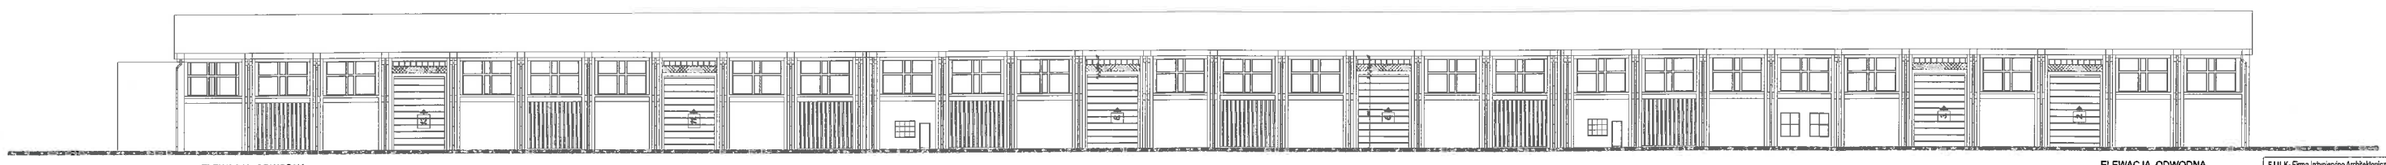

ELEWACJA ODWODNA
FRONTOWA - ZACHODNIA

ELEWACJA ODWODNA
FRONTOWA - ZACHODNIA

HALA MAGAZYNOWA
NR - 11

NR INW. 295-104

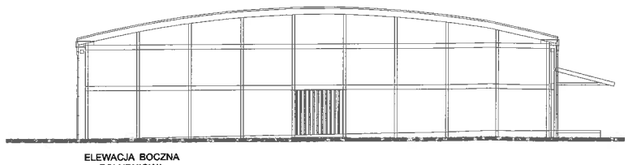

ELEWACJA BOCZNA
POŁUDNIOWA

Oznaczenie	NAZWA
5.	Numer bramy wjazdowej do hali BRAMA NISKA - bez zmian
5.	Numer bramy wjazdowej do hali BRAMA NISKA, opcja - Z
3.	Numer bramy wjazdowej do hali przewidzianej do przebudowy BRAMA WYSOKA

FIU K-Firma inżynieryjno Architektoniczna B.Fiuk
72-006 Mierzyn ul. Wesoła 10 / tel.091 4656 167 /

Opracowanie: **Przebudowa bram wjazdowych do magazynu nr 11 i 12**

Adres inwestycji: Port Szczecińsk Nabrzeże Węgierskie

Inwestor: DB Port Szczecin Sp z o.o. ul. Bytomska 14, 70-603 Szczecin

Projektant branż.: arch. Marcin Fiuk nr upr 204/Sz/91 — Podp.

Sprawdził branż.: arch. Wojciech Bajdor nr upr 278/ Sz/ 87 — Podp.

Autor Projektu: mgr inż. Jan Jurecki nr upr. ST-901 /72, 66/Sz/86 — Podp.

Sprawdził: inż. Józef Jamro nr upr. 217/ Sz/ 77 — Podp.

Faza Opracowania: **Projekt budowlany** — SKALA: 1 : 250

Nazwa rysunku: **Rzut poziomy Elewacje FRONTOWA i Boczna HALA MAGAZYNOWA Nr-11** — Nr rysunku: 1.

Data: 12.2009r

BRAMY DO ZAMUROWANIA

BRAMY PRZEJEZDNE, DO WYMIANY