



rozbiorka ogrodzenia - odcinek dł. ~ 8,5mb

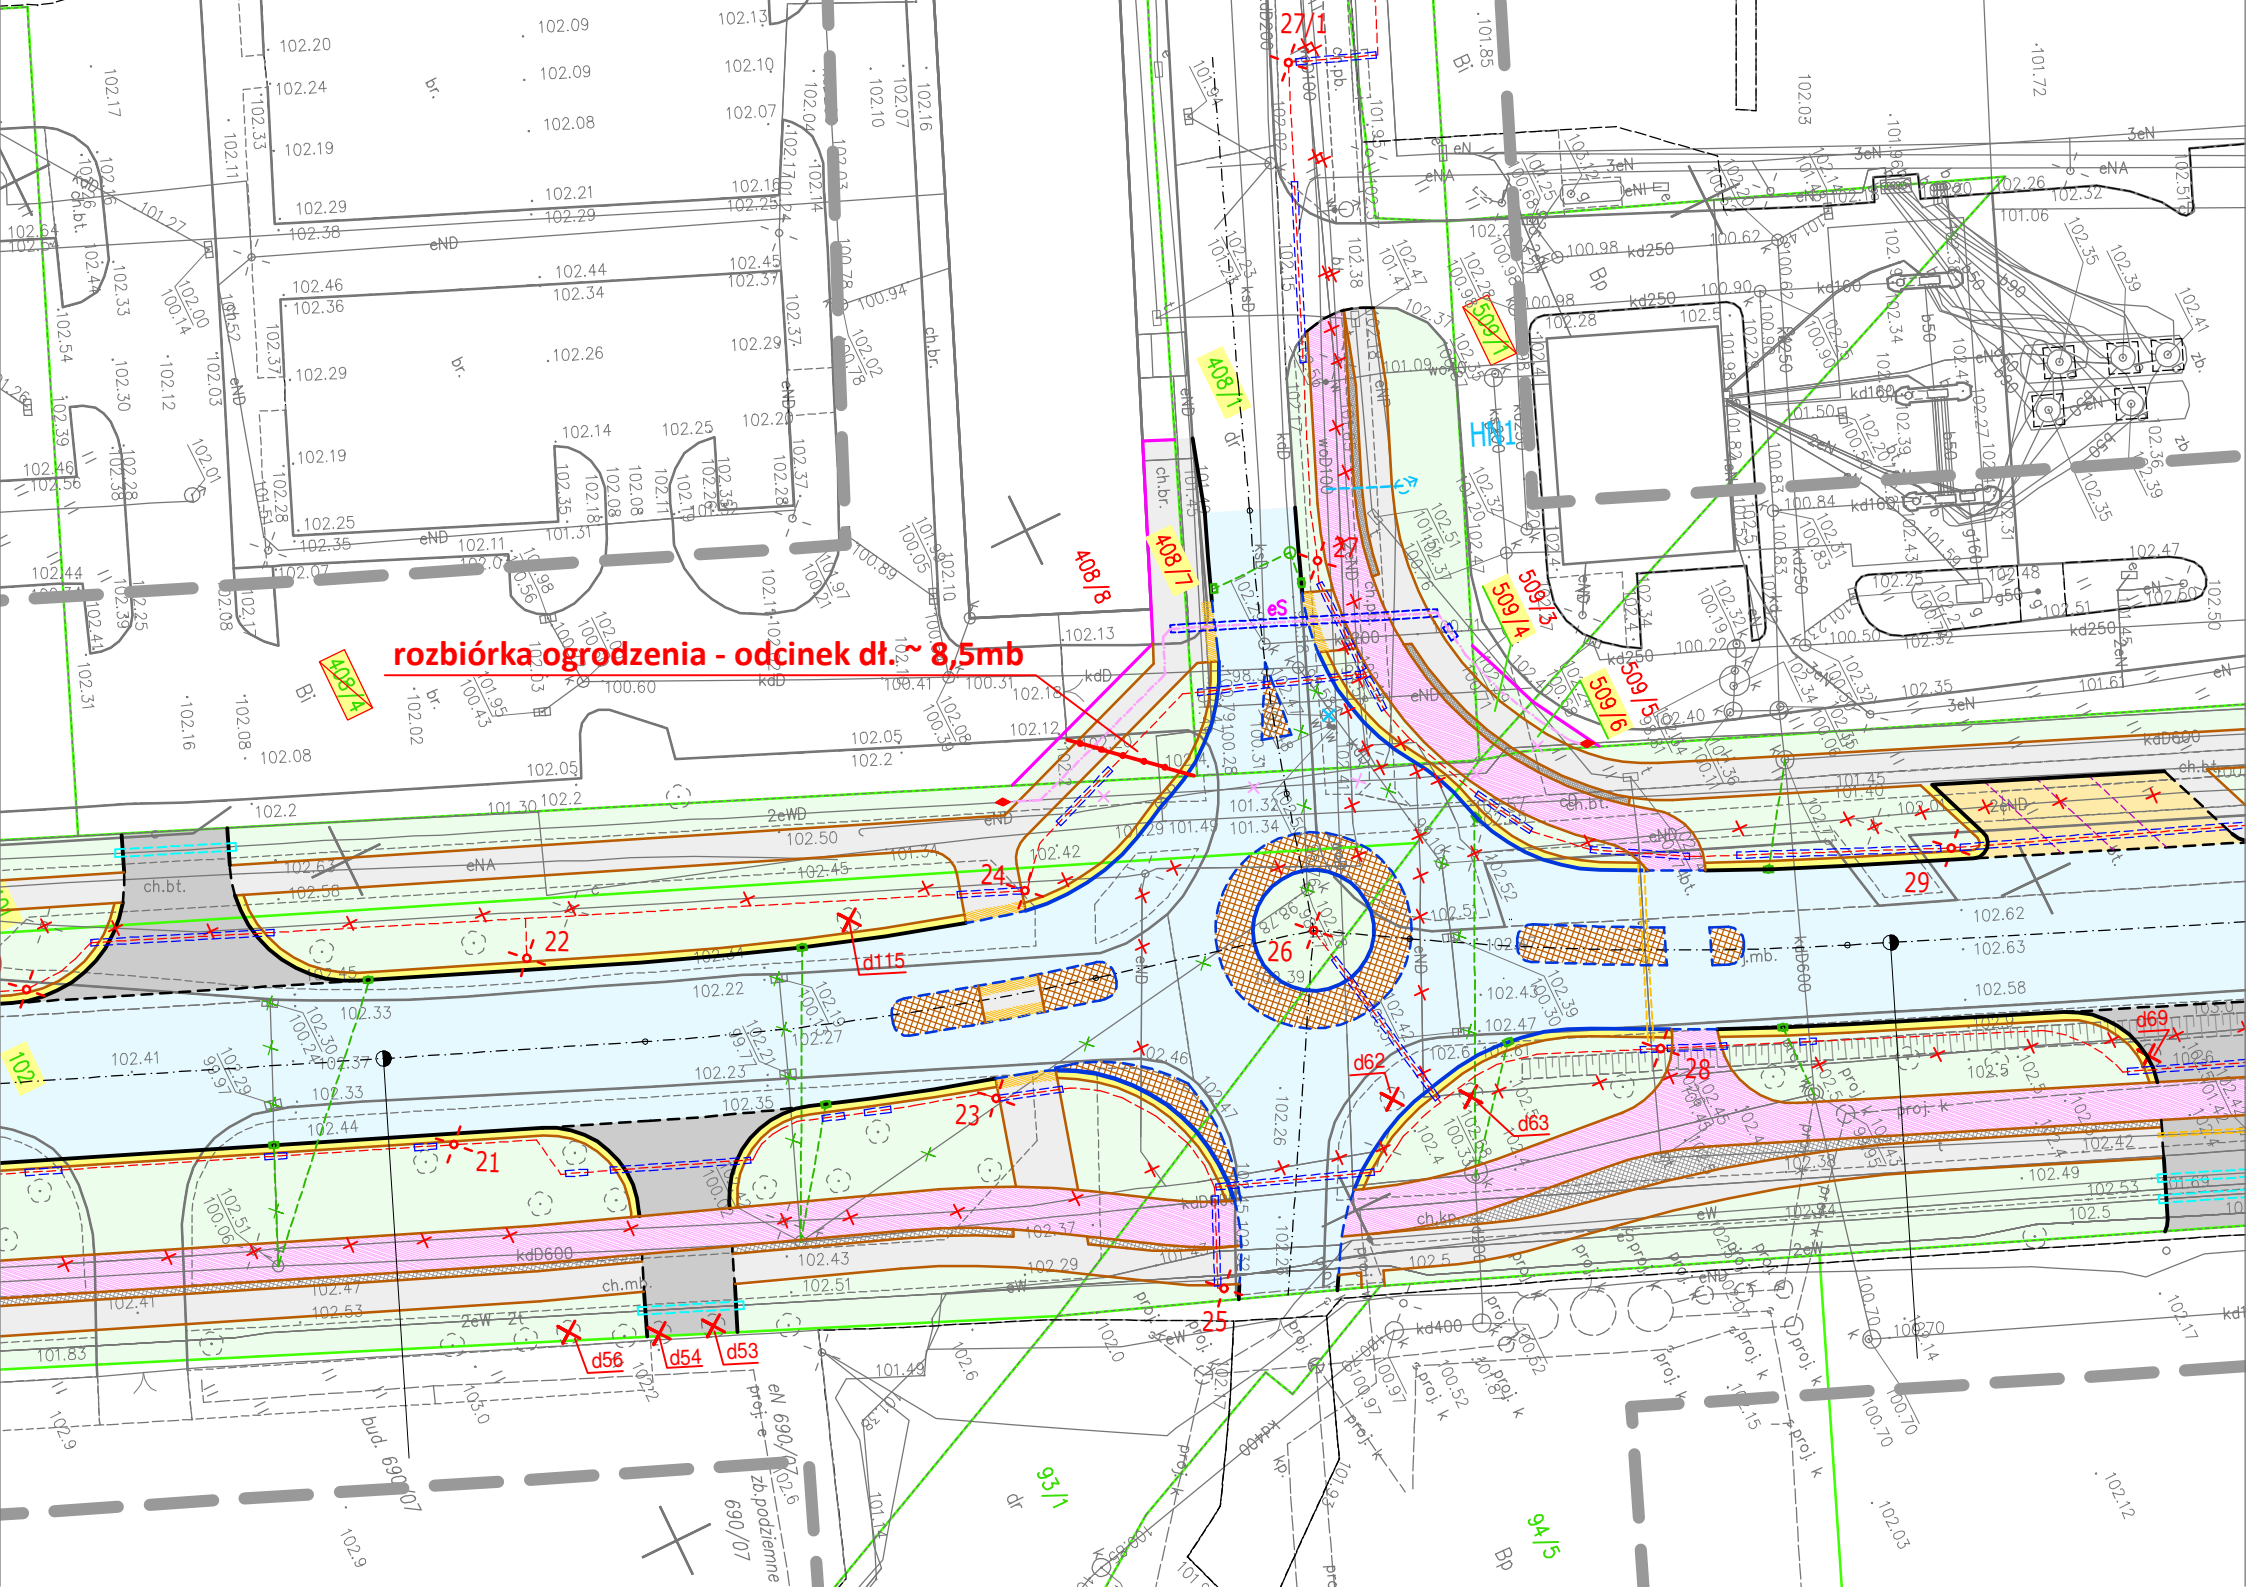

rozbiórka ogrodzenia - odcinek dł. ~14,5 + 15,5mb

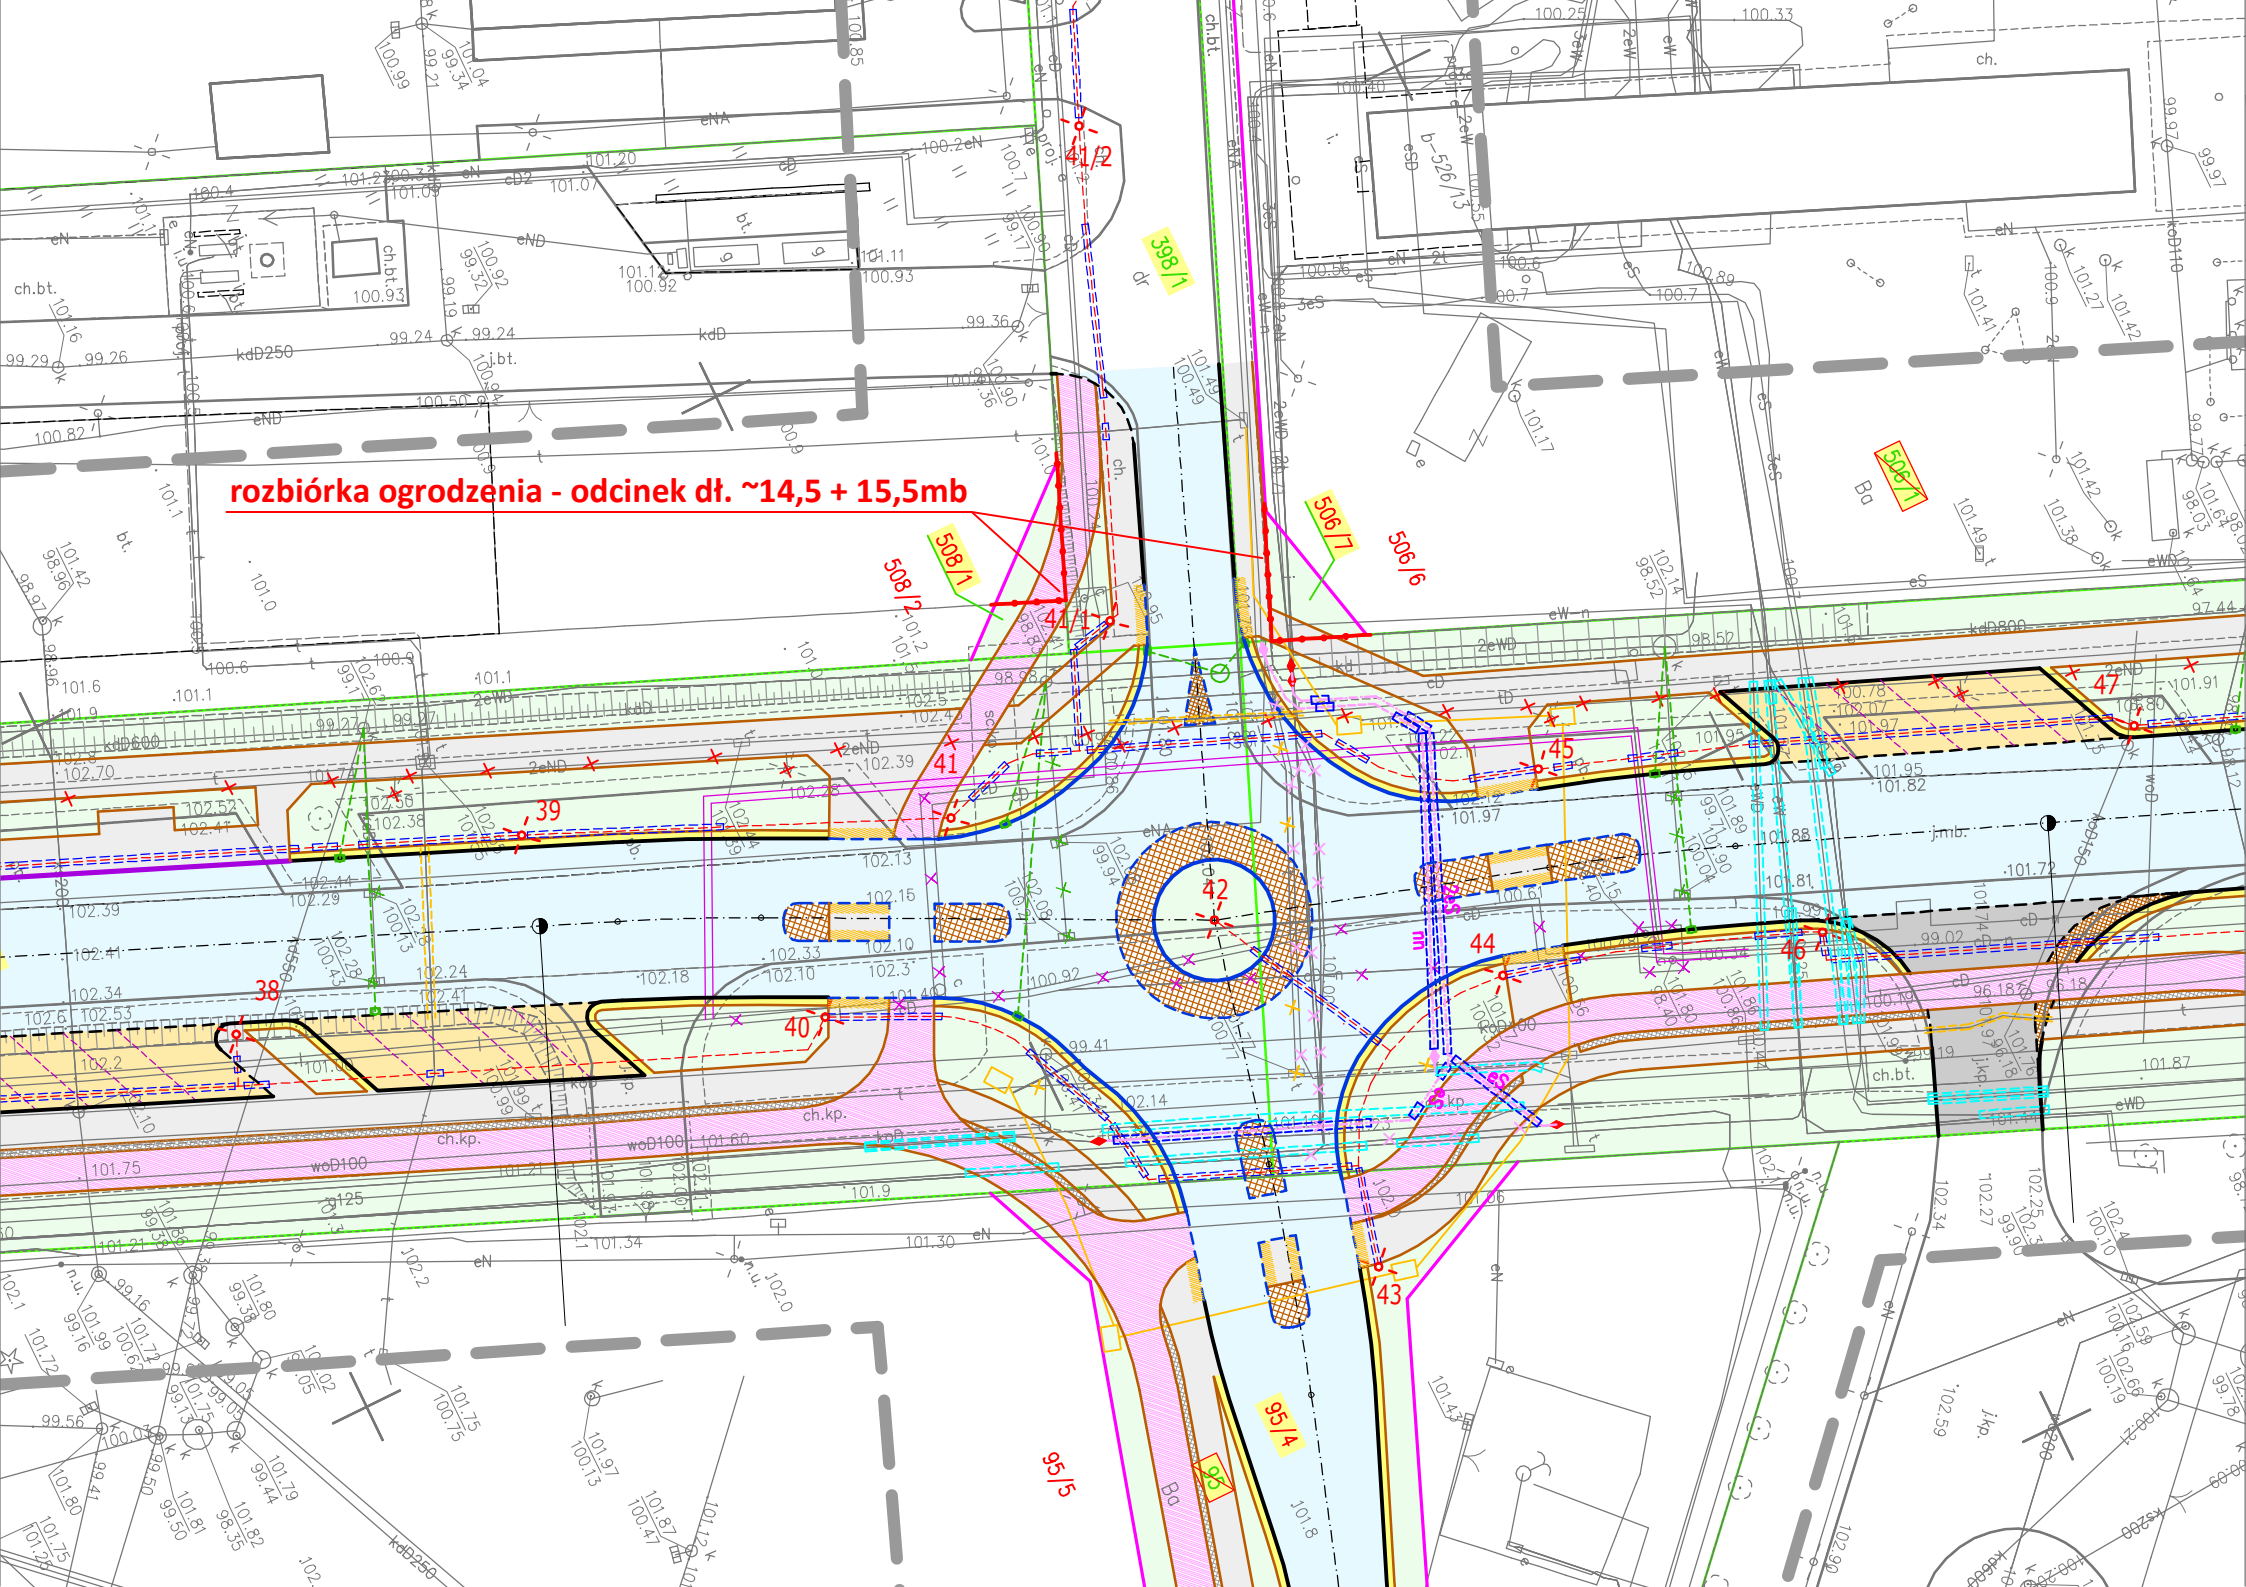

rozbiórka ogrodzenia - odcinek dł. ~ 15,5mb

