
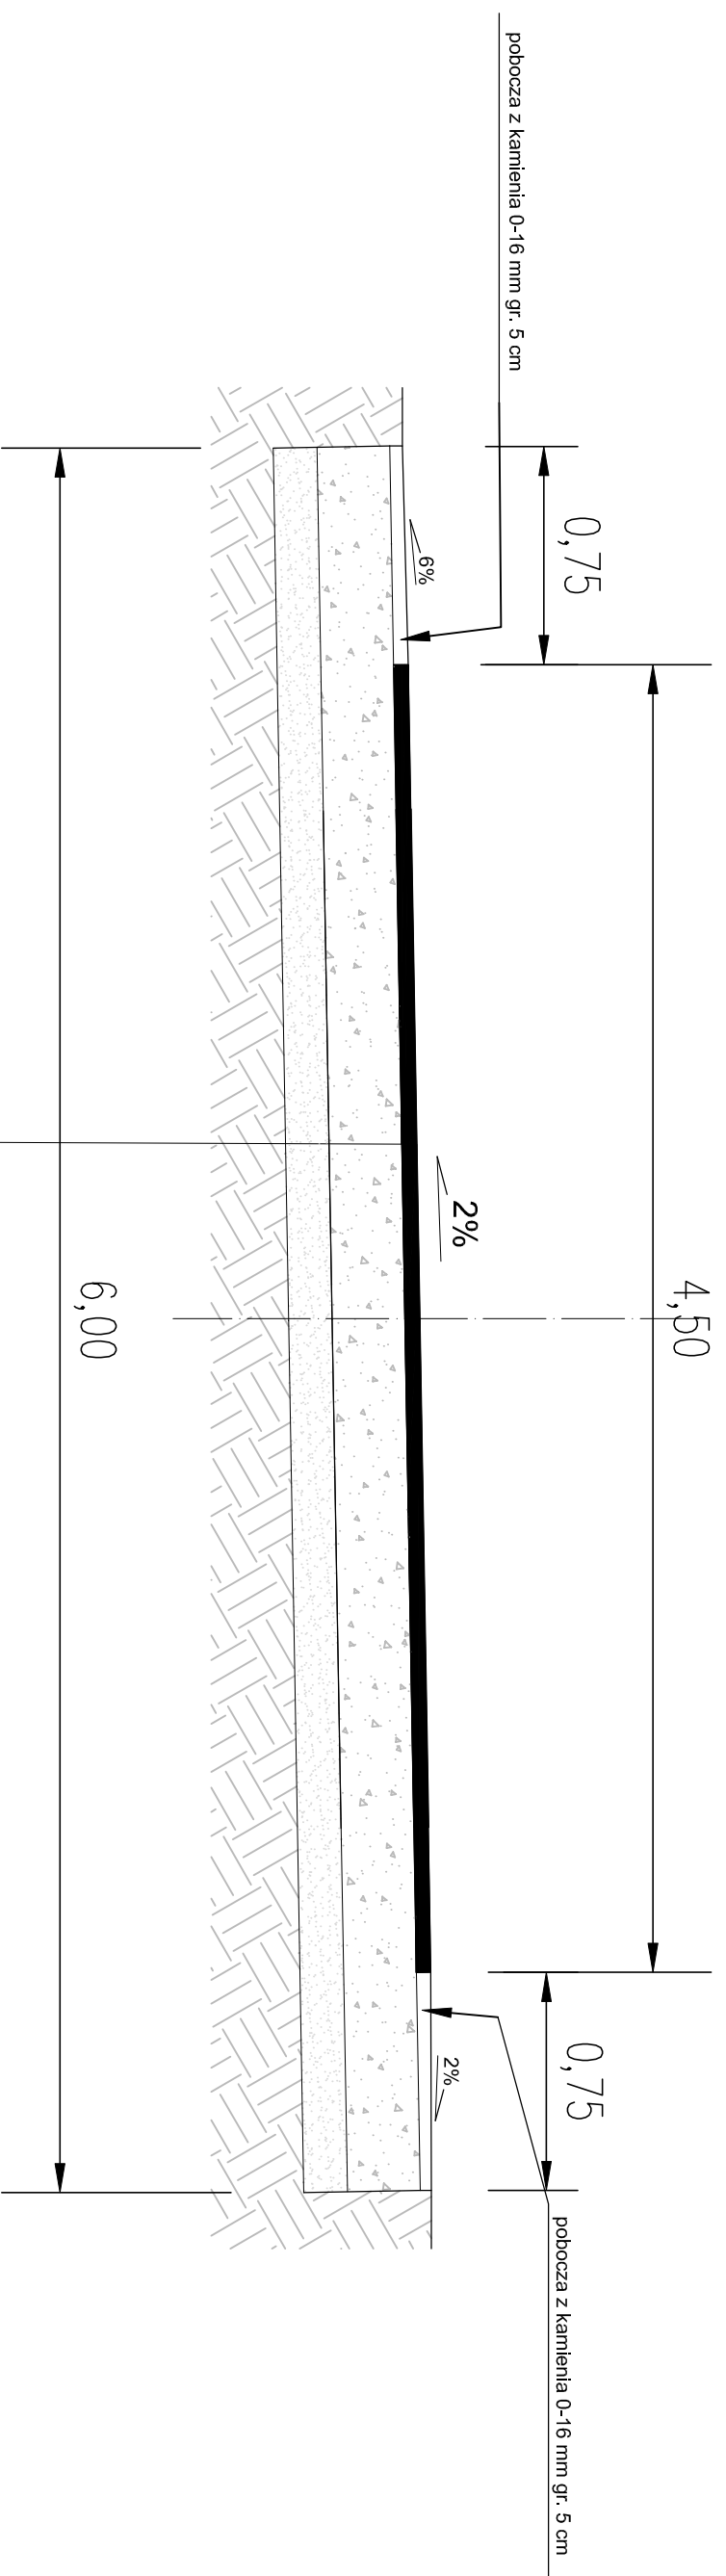


Przekrój A-A

0+000-0+045

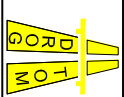

- w-wa ścieralna z betonu asfaltowego AC11S grub. 5 cm
- w-wa podbudowy z kamienia łamanego 0-31,5mm grub. 25cm
- w-wa odcinająca z pospółki grub. 15cm
- podłoże

		DROG TOM	
Opole ul. Chałubińska 91/2 tel.		www.drogtom.com.pl	
e-mail: drogatom@op.pl			
biuro: ul. Jasnowa 19B 43-409 Opole tel. 602 488 304			
NAZWA ZADANIA: PROJEKT PRZEBUDOWY DROGI WEWNĘTRZNEJ ULICY NOWOWIEJSKIEJ W M. CHRÓŚCINA			
TYTUŁ RYSUNKU: PRZEKROJ A-A			
INWESTOR	GMINA DĄBROWA		
LOKALIZACJA	CHRÓŚCINA		
PROJEKTANT	mgr inż. Tomasz Sokulski	PODPIS	
DATA	11/2021	SKALA	1 : 25