

Wszystkie projekty należy rozpatrywać z uwzględnieniem projektów wykonawczych.

blankstudio™

Inwestor:
Uniwersytet Śląski w Katowicach
40-007 Katowice, ul. Bankowa 12

Temat:
**Projekt systemu informacji wizualnej wewnątrz Uniwersytetu Śląskiego
w budynku przy ul. Bielska 62 w Cieszynie**

Nazwa rysunku:
Lokalizacje piwnica -1, parter o

Faza projektu:
**Projekt
wykonawczy**

Projektant:
mgr Bartłomiej Witański

Data:	Skala:
12.2021	—

Zespół projektowy:
mgr Aleksandra Krupa
mgr Martyna Piątek
mgr Dobrosława Rafalska


Branża:
**System informacji
wizualnej**

Nr rys:
PG_oo

Wszystkie projekty należy rozpatrywać z uwzględnieniem projektów wykonawczych.

[illegible]

Nr rys:
PG_00

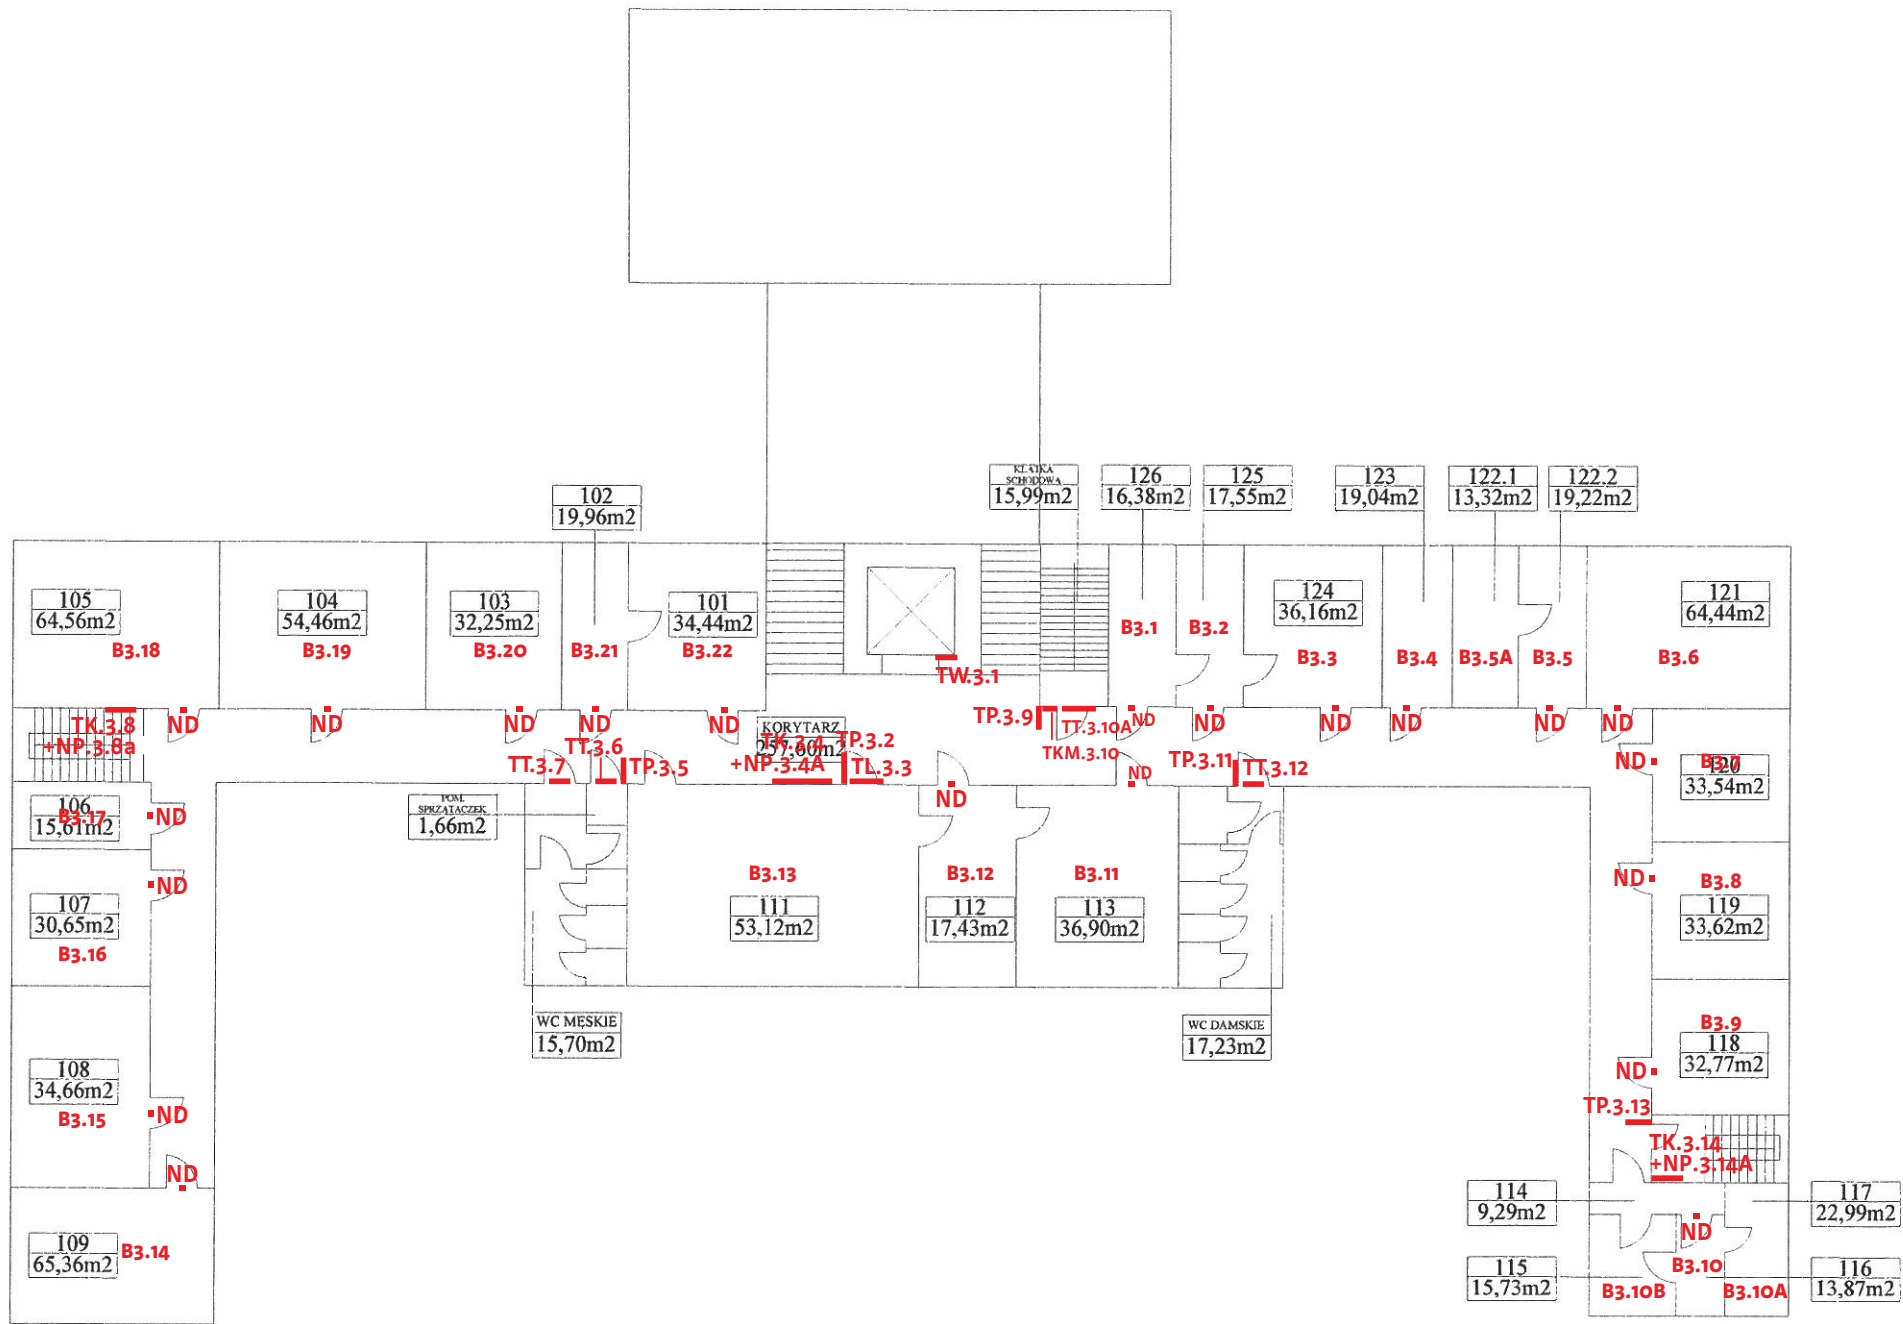


Wszystkie podane wymiary są w milimetrach.

Wszystkie projekty należy rozpatrywać z uwzględnieniem projektów wykonawczych.

Wykonawca zobowiązany jest do szczegółowego obmiaru miejsca montażu przed przystąpieniem do pracy.

Studio projektowe:		
<div>blankstudioTM</div> <div>43-100 Tychy, ul. Bohaterów Warszawy 31 w: www.studioblank.pl e: hello@studioblank.pl</div>		
Inwestor: Uniwersytet Śląski w Katowicach 40-007 Katowice, ul. Bankowa 12		
Temat: Projekt systemu informacji wizualnej wewnątrz Uniwersytetu Śląskiego w budynku przy ul. Bielska 62 w Cieszynie		
Nazwa rysunku: Lokalizacje piętro 3	Faza projektu: Projekt wykonawczy	
Projektant: mgr Bartłomiej Witański	Data: 12.2021	Skala: —
Zespół projektowy: mgr Aleksandra Krupa mgr Martyna Piątek mgr Dobrośława Rafalska		Branża: System informacji wizualnej
		Nr rys: PG_00

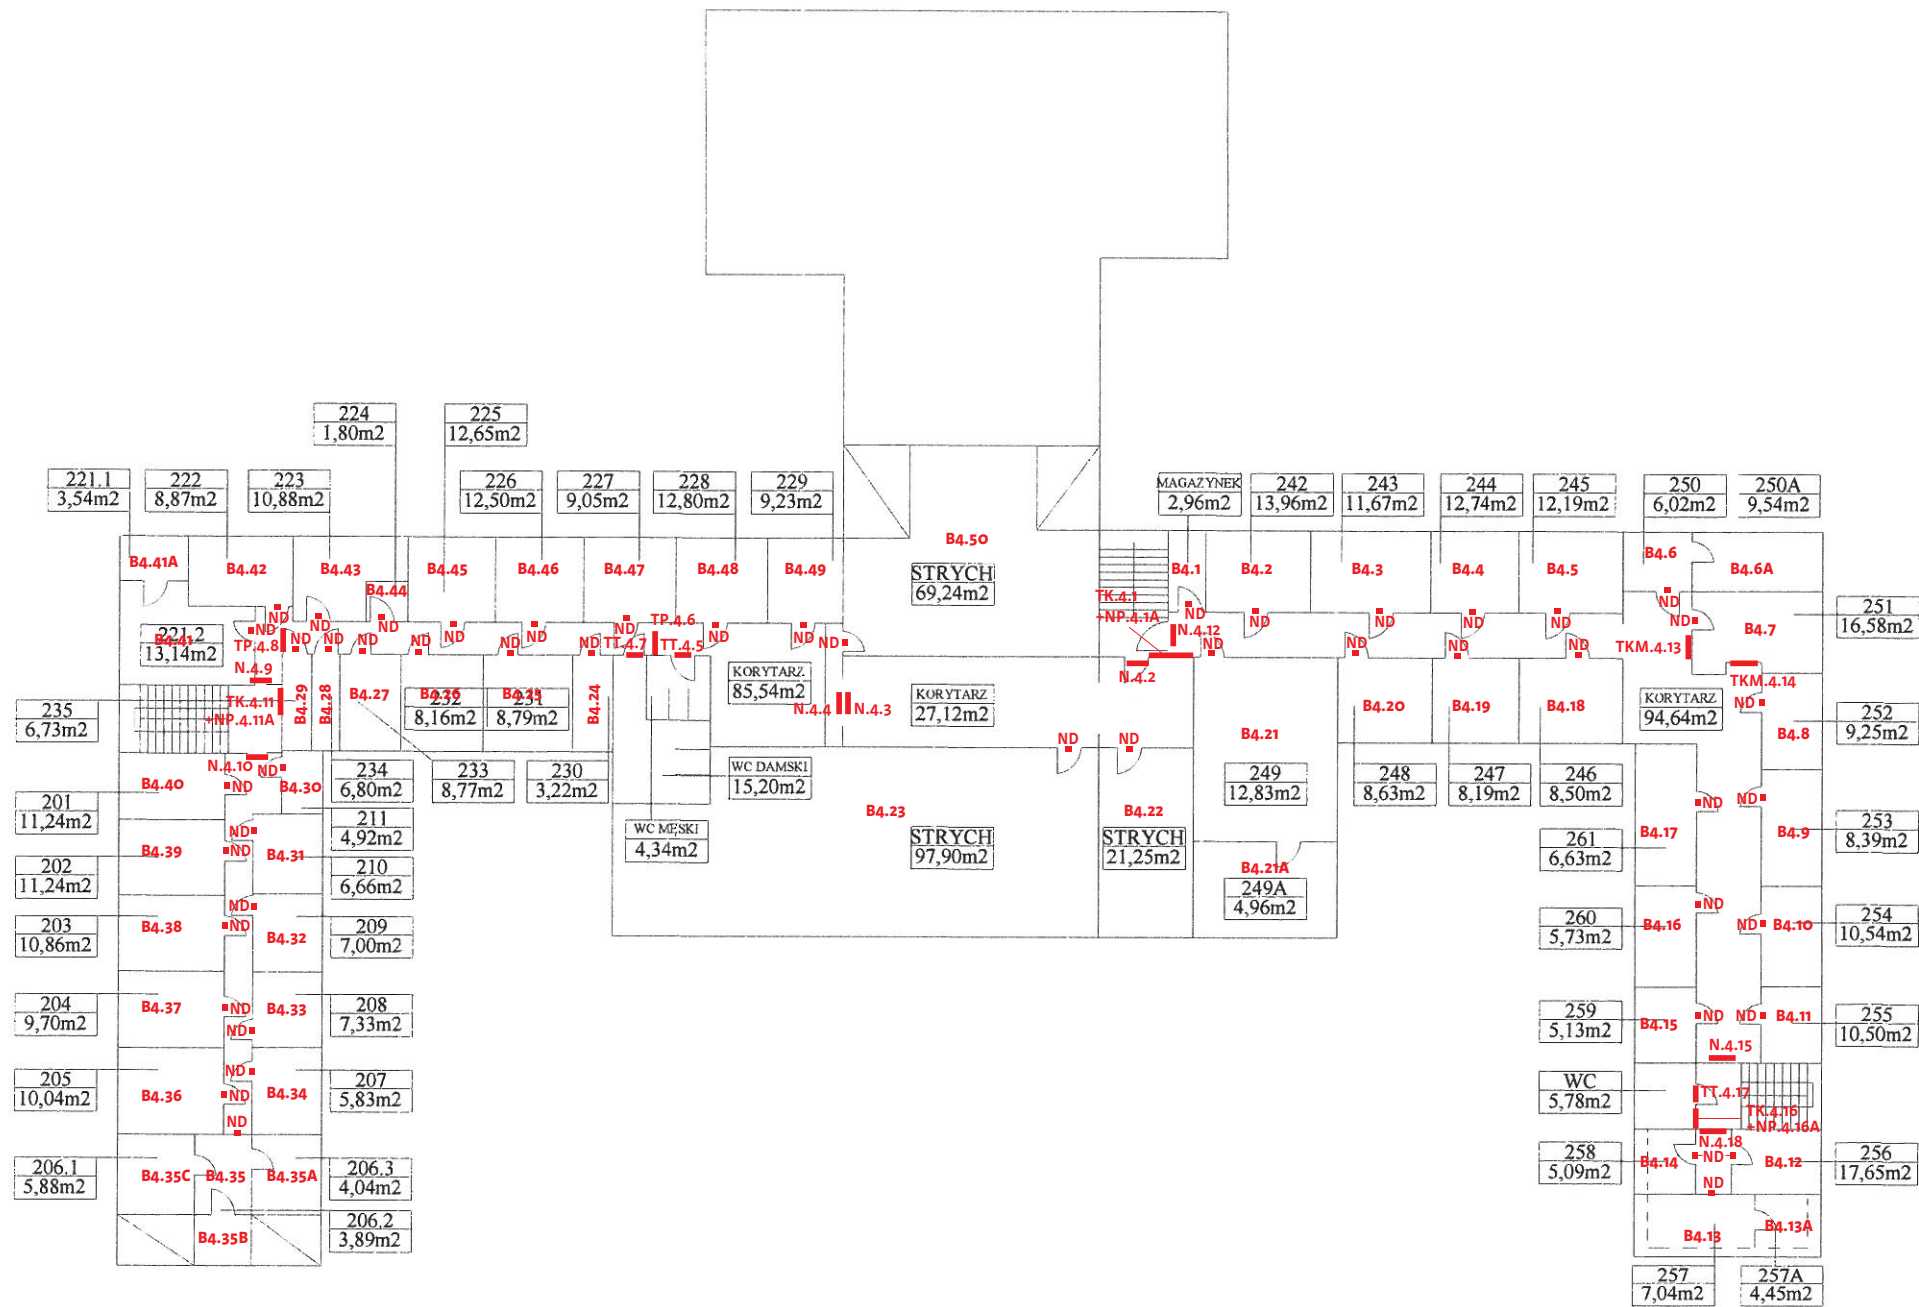

Wszystkie podane wymiary są w milimetrach.

Wszystkie projekty należy rozpatrywać z uwzględnieniem projektów wykonawczych.

Wykonawca zobowiązany jest do szczegółowego obmiaru miejsca montażu przed przystąpieniem do pracy.

Studio projektowe:		
<div><div>blankstudio™</div><div>43-100 Tychy, ul. Bohaterów Warszawy 31 w: www.studioblank.pl e: hello@studioblank.pl</div></div>		
Inwestor: Uniwersytet Śląski w Katowicach 40-007 Katowice, ul. Bankowa 12		
Temat: Projekt systemu informacji wizualnej wewnątrz Uniwersytetu Śląskiego w budynku przy ul. Bielska 62 w Cieszynie		
Nazwa rysunku: Lokalizacje piętro 4	Faza projektu: Projekt wykonawczy	
Projektant: mgr Bartłomiej Witański	Data: 12.2021	Skala: —
Zespół projektowy: mgr Aleksandra Krupa mgr Martyna Piątek mgr Dobrośława Rafalska		Branża: System informacji wizualnej Nr rys: PG_00