


Wszystkie podane wymiary są w milimetrach.

Wszystkie projekty należy rozpatrywać z uwzględnieniem projektów wykonawczych.

Wykonawca zobowiązany jest do szczegółowego obmiaru miejsca montażu przed przystąpieniem do pracy.

Studio projektowe:		
<div><div>blankstudio™</div><div>43-100 Tychy, ul. Bohaterów Warszawy 31 w: www.studioblank.pl e: hello@studioblank.pl</div></div>		
Inwestor: Uniwersytet Śląski w Katowicach 40-007 Katowice, ul. Bankowa 12		
Temat: Projekt systemu informacji wizualnej wewnątrz Uniwersytetu Śląskiego w budynku przy ul. Niemcewicza 6 w Cieszynie		
Nazwa rysunku: Lokalizacje piwnica -1	Faza projektu: Projekt wykonawczy	
Projektant: mgr Bartłomiej Witański	Data: 12.2021	Skala: -
Zespół projektowy: mgr Aleksandra Krupa mgr Martyna Piątek mgr Dobrosława Rafalska	Branża: System informacji wizualnej	
	Nr rys: PG_00	

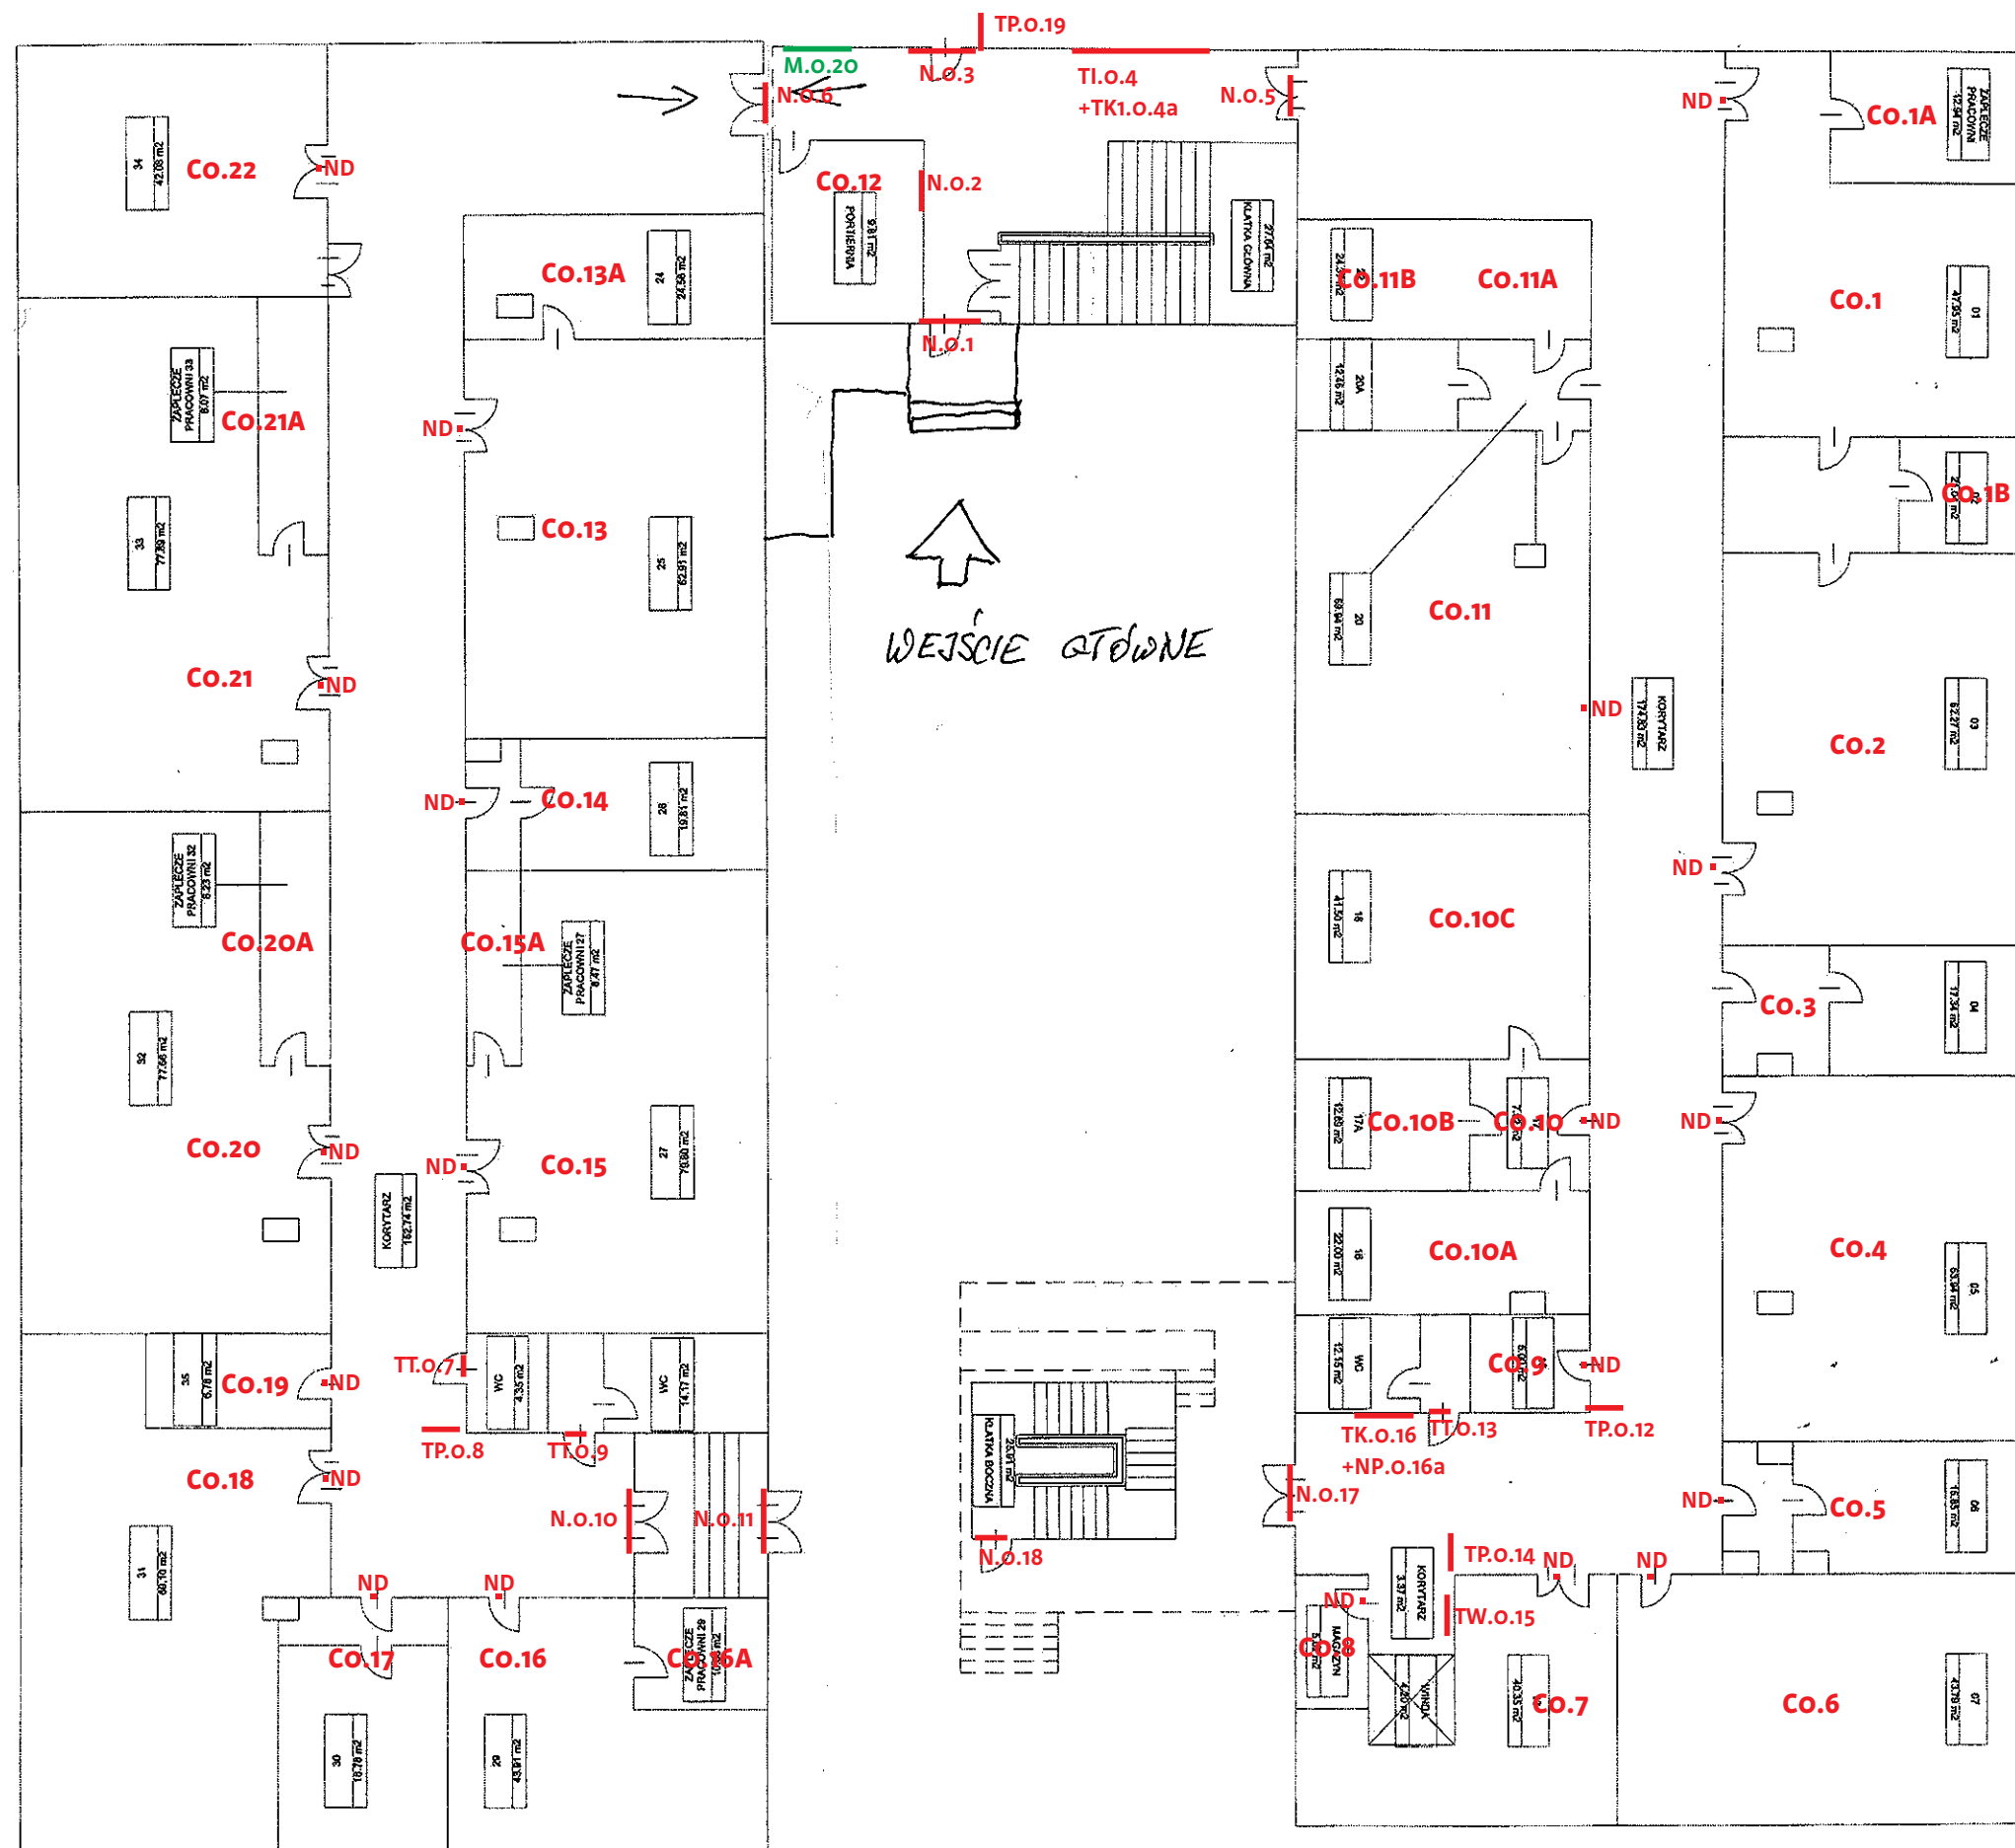

Wszystkie podane wymiary są w milimetrach.

Wszystkie projekty należy rozpatrywać z uwzględnieniem projektów wykonawczych.


Wykonawca zobowiązany jest do szczegółowego obmiaru miejsca montażu przed przystąpieniem do pracy.

Studio projektowe:		
blankstudio TM 43-100 Tychy, ul. Bohaterów Warszawy 31 w: www.studioblank.pl e: hello@studioblank.pl		
Inwestor: Uniwersytet Śląski w Katowicach 40-007 Katowice, ul. Bankowa 12		
Temat: Projekt systemu informacji wizualnej wewnątrz Uniwersytetu Śląskiego w budynku przy ul. Niemcewicza 6 w Cieszynie		
Nazwa rysunku: Lokalizacje parter	Faza projektu: Projekt wykonawczy	
Projektant: mgr Bartłomiej Witański	Data: 12.2021	Skala: —
Zespół projektowy: mgr Aleksandra Krupa mgr Martyna Piątek mgr Dobrosława Rafalska		Branża: System informacji wizualnej
		Nr rys: PG_00

Wszystkie podane wymiary są w milimetrach.

Wszystkie projekty należy rozpatrywać z uwzględnieniem projektów wykonawczych.

Wykonawca zobowiązany jest do szczegółowego obmiaru miejsca montażu przed przystąpieniem do pracy.

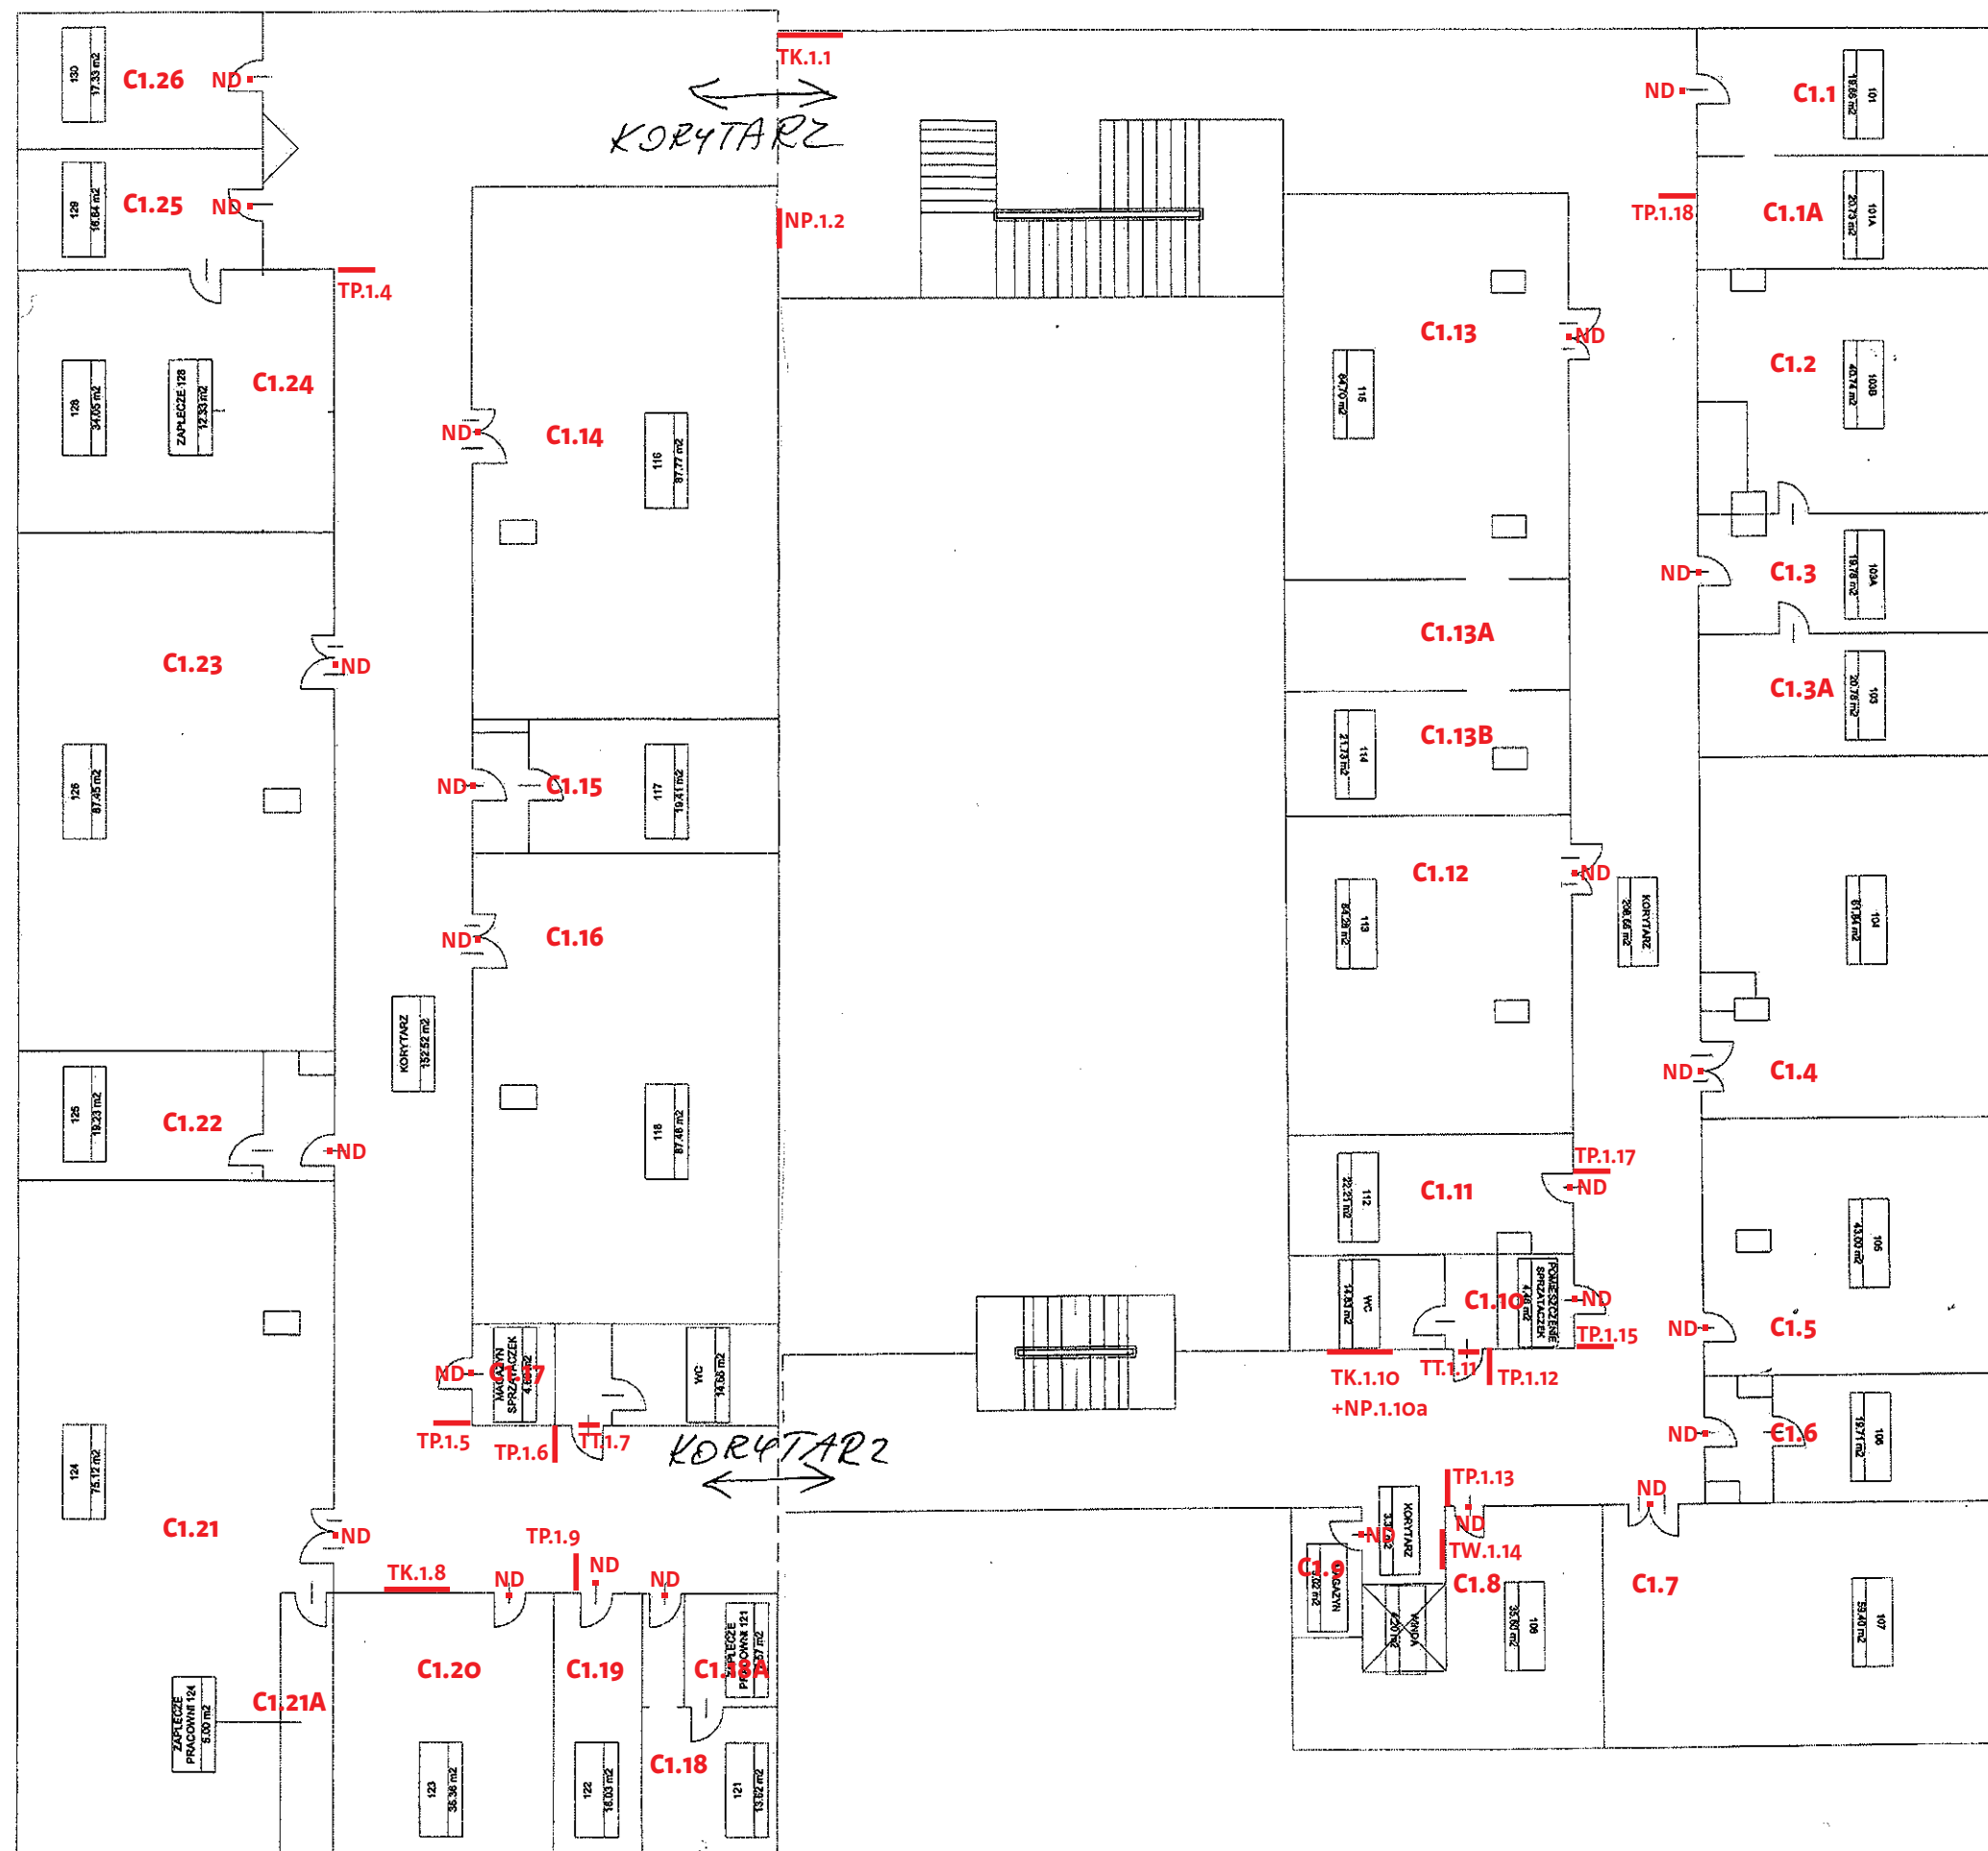

Studio projektowe:		
blankstudio™ 43-100 Tychy, ul. Bohaterów Warszawy 31 w: www.studioblank.pl e: hello@studioblank.pl		
Inwestor: Uniwersytet Śląski w Katowicach 40-007 Katowice, ul. Bankowa 12		
Temat: Projekt systemu informacji wizualnej wewnątrz Uniwersytetu Śląskiego w budynku przy ul. Niemcewicza 6 w Cieszynie		
Nazwa rysunku: Lokalizacje piętro 1	Faza projektu: Projekt wykonawczy	
Projektant: mgr Bartłomiej Witański	Data: 12.2021	Skala: —
Zespół projektowy: mgr Aleksandra Krupa mgr Martyna Piątek mgr Dobrośława Rafalska		Branża: System informacji wizualnej Nr rys: PG_00