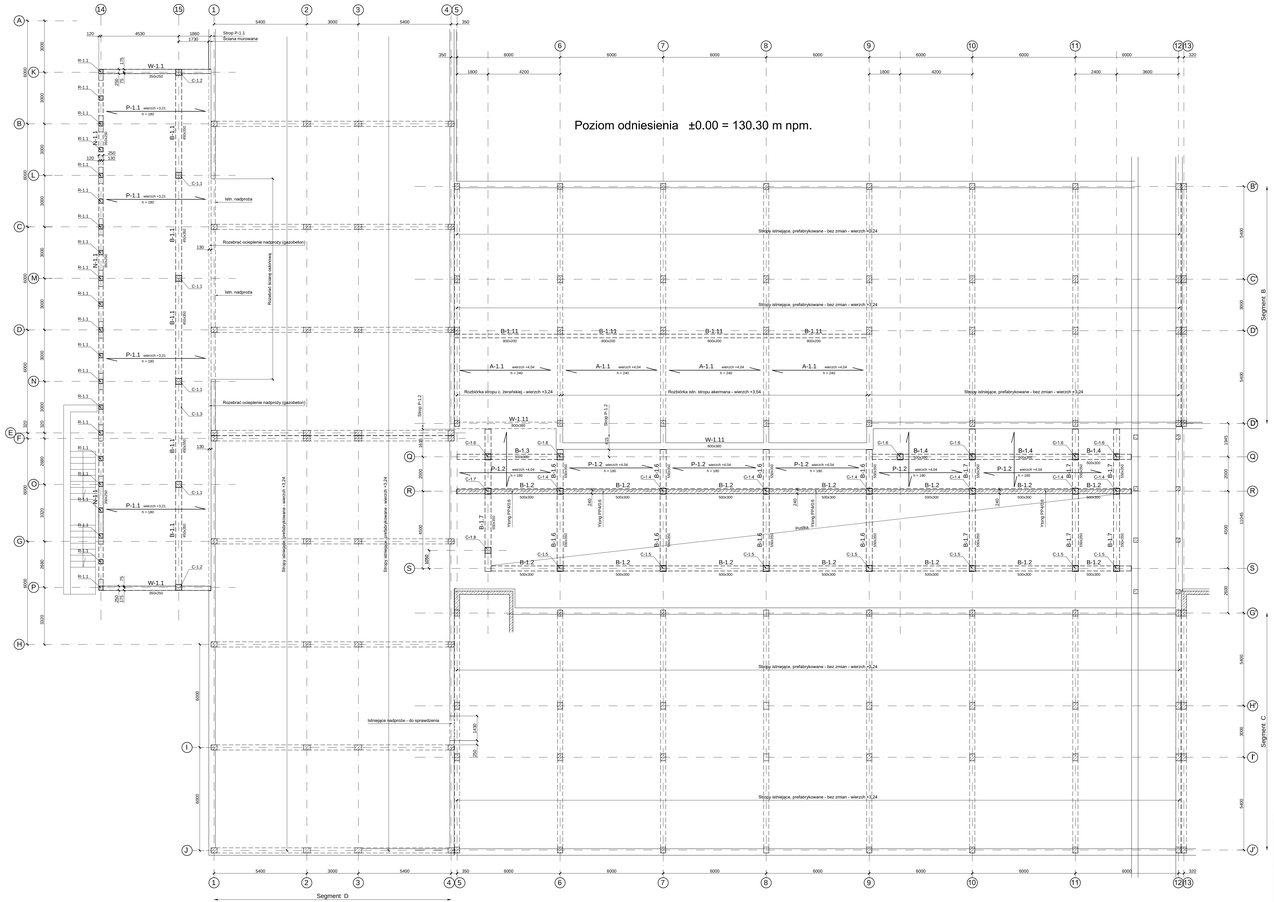

Beton C 30/37
Stal B500 C

P. P. "ARCHITEKT STUDIO ILP" K.J – 320 SIĘTAŃCHA UL. POLANIECKIEJ 54 TEL.FAX: 54 213-08-00 e-mail:architekt.studio@pro.onet.pl

architekt studio ilp	OBIEKT:	JEDEBUDOWA I PRZEBUDOWA BLOKU OPERACYJNEGO WRAZ Z ODDZIAŁAMI ZABIEGOWYMI I PRZEBUDOWA ZAPLECKA WRAZ Z ZMIANĄ SPOSOBU UŻYTKOWANIA I POŁĄCZNIETAM W POD W PUŁŻEWIE BF 2 D.C.C.
	ADRES OBIEKTU:	63-300 PLESZEW, UL. POZNAŃSKA 1/2A
	INWESTOR:	PLESZEWSKIE CENTRUM MEDYCZNE W PLESZEWIE SP. Z O.O. 63-300 PLESZEW, UL. POZNAŃSKA 1/2A
	TYTUŁ:	KONSTRUKCJE
	FAZA:	FAZA - PROJEKT TECHNICZNY

PROJEKTANT: mgr inż. arch. Beata Sałda uprawnienia budowlane do projektowania bez ograniczeń w zakresie architektonicznej upr. nr 232/1996	PROJEKTANT: mgr inż. Jacek Sałda uprawnienia budowlane do projektowania bez ograniczeń w zakresie konstrukcji budowlanej upr. nr UAN/VI/0280/86/90
SPRAWDZIŁ: mgr inż. arch. Małgorzata Krupa uprawnienia budowlane do projektowania bez ograniczeń w specjalności architektonicznej upr. nr 161/1991	SPRAWDZIŁ: mgr inż. Ryszard Stążka uprawnienia budowlane do projektowania bez ograniczeń w specjalności konstrukcyjno-budowlanej upr. nr UAN/VI/0280/86/90

NAZWA RYSUNKU:	SCHEMAT ELEMENTÓW KONSTRUKCYJNYCH - RZUT PARTERU	DATA:	08.2022	SKALA: 1:100	RYSUNEK: K-03

ZASTRZEŻENIE: PRZEDMIOTOWY RYSUNEK JEST WŁASNOŚCIĄ PRACOWNIA ARCHITEKTONICZNA ARCHITECT STUDIO ILP. PRZEKAZANY DO WYKONANIA, WYKORZYSTANIA I ZWIELOKROTNIANIA WYŁĄCZNIE DLA OSÓB I PODMIOTÓW WYMIENIONYCH W UMOWIE. ZABRONIONE JEST KOPIOWANIE I UDOSTĘPNIANIE OSOBOM TRZECIM BEZ ZGODY AUTORA.