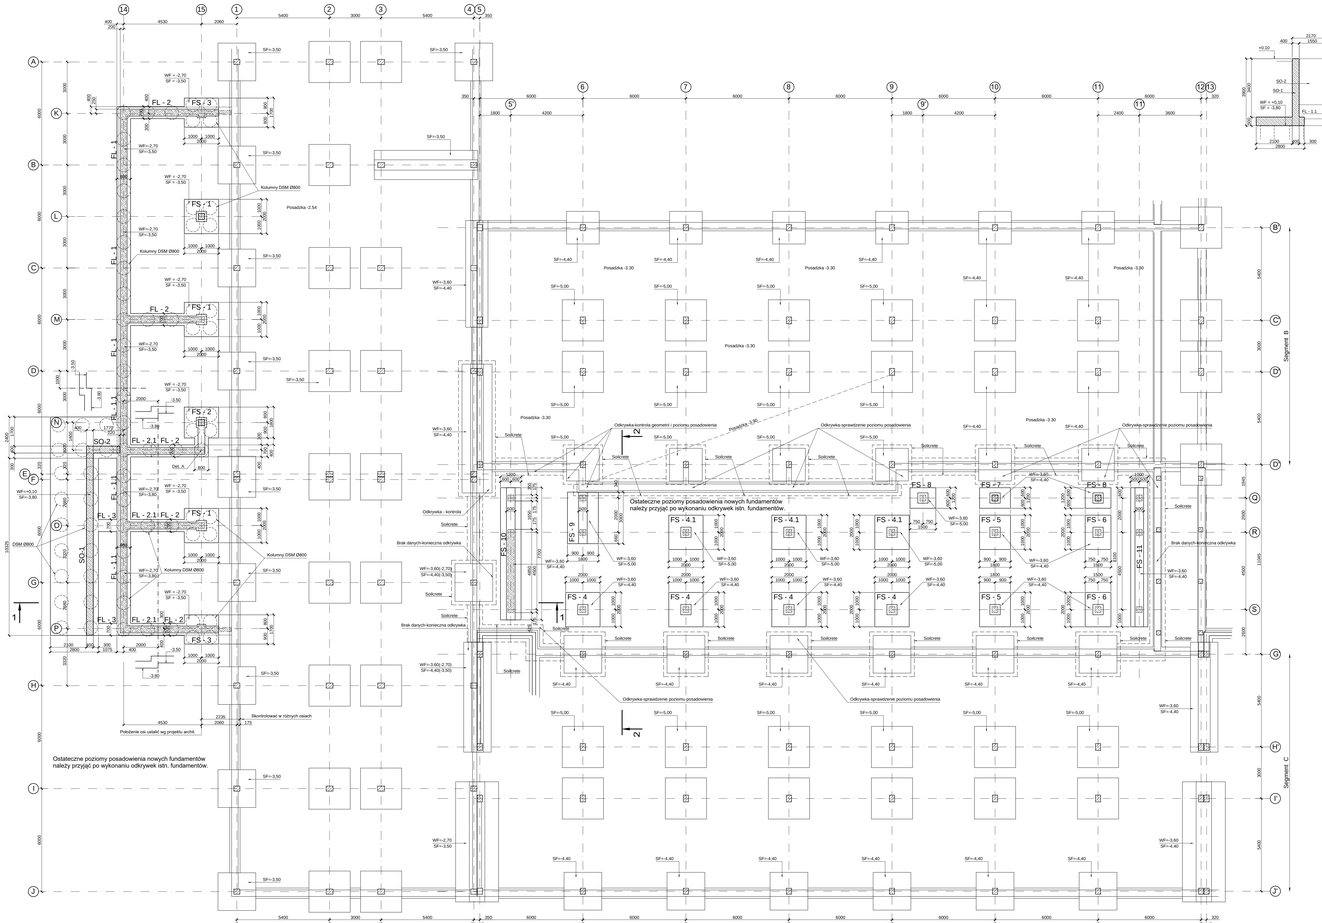
Ostateczne poziomy posadowienia nowych fundamentów należy przyjąć po wykonaniu odkrywek istn. fundamentów.
Ostateczne poziomy posadowienia nowych fundamentów należy przyjąć po wykonaniu odkrywek istn. fundamentów.
Segment D
Segment B
Segment C
Przekrój 1 - 1
Przekrój 2 - 2
Poziom odniesienia ±0.00 = 130.30 m npm.
-3.50 = 126.80 m npm.
-3.80 = 126.50 m npm.
-4.40 = 125.90 m npm.
-5.00 = 125.30 m npm.
PRZEKROJE FUNDAMENTÓW I OZNACZENIA STOSOWANE NA RYSUNKU
FL - ... Fundamenty liniowe
FS - ... Fundamenty stopowe
Chudy beton
Beton C 30/37 W10
Stal B500 C
architekci studio ilp
PROJEKTANT: mgr inż. Beata Kalka
PROJEKTANT: mgr inż. Jacek Dolata
SPRAWDZIŁ: mgr inż. Wałgorzyn Krupa
SPRAWDZIŁ: mgr inż. Monika Skalny
63-300 PLESZEW, UL. POZNAŃSKA 125A
PLESZEW/GM. LESZNOW/ MIASTO/WIEŚ: M. PLESZEW/ NR. 2 /1-0
PLESZEW/GM. LESZNOW/ MIASTO/WIEŚ: M. PLESZEW/BRAK/ OBR.
PROJEKTOWA
KONSTRUKCJA
ZAŁĄCZNIKI TECHNICZNY
SKALA: 1:100
DATA: 05.2022
ARKUSZ: 1
FORMAT: A1
RYSUNEK: K-01