


BUDYNEK SOCJALNY SZKÓŁKI - LISTEWKA  
NR INW. 102/456

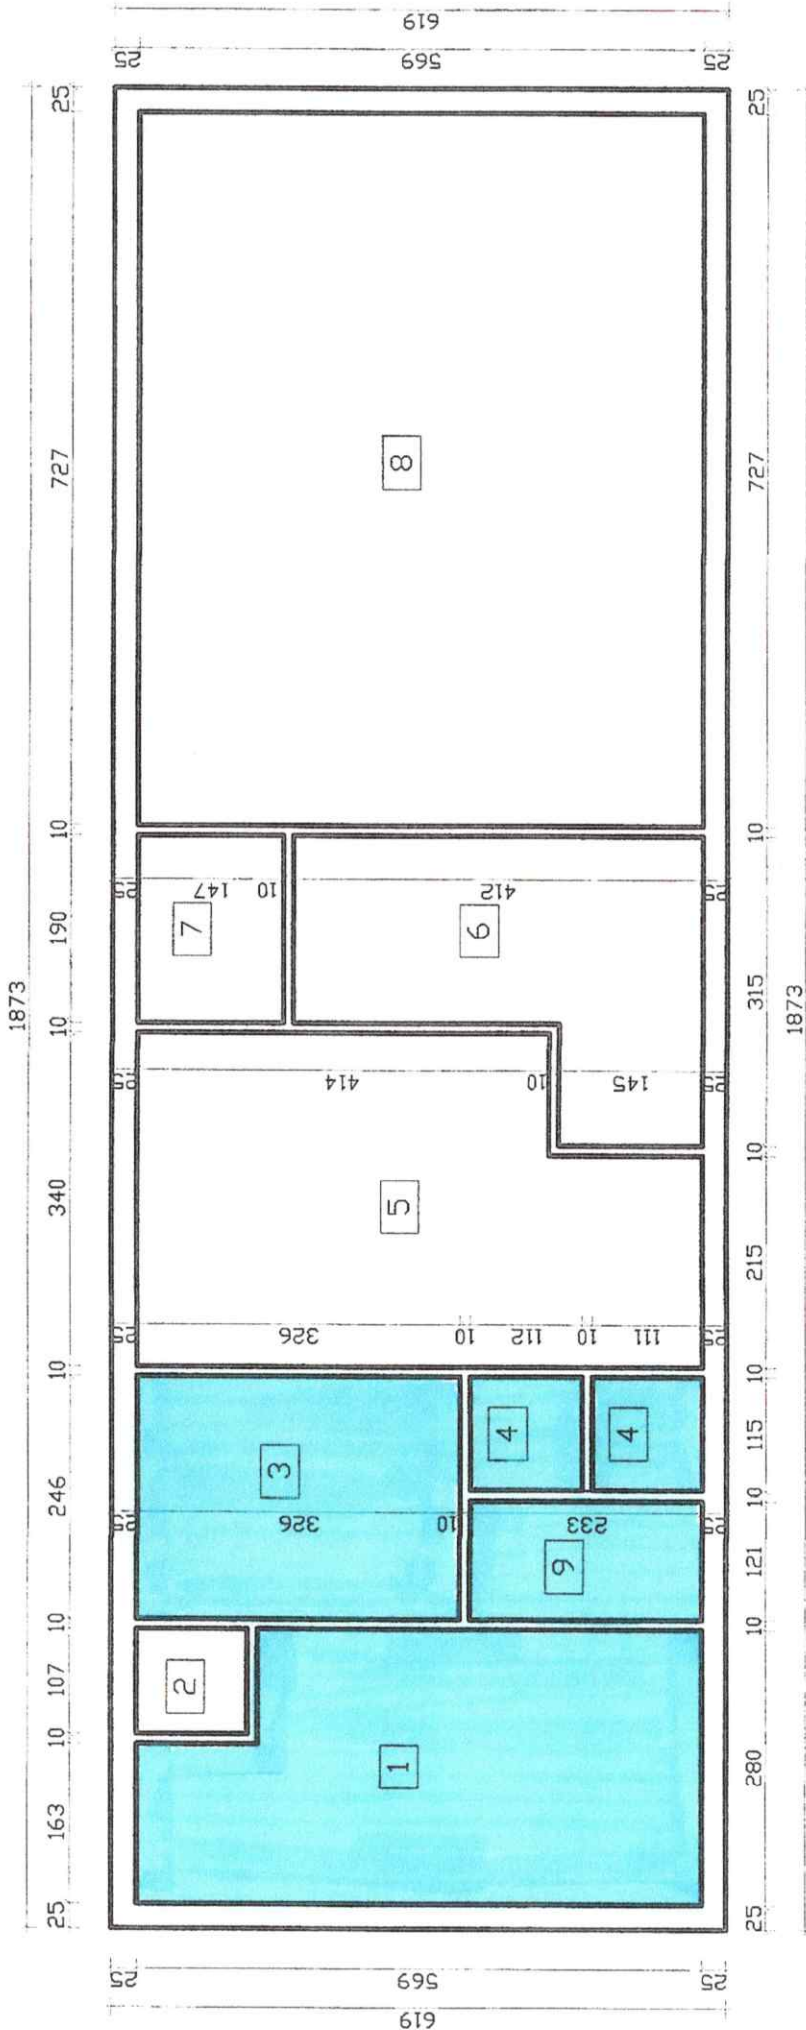

Wykaz pomieszczeń : Parter

Nr	Nazwa pomieszczenia	Pow. użytkowa
1	Aneks kuch. ze stołówką	14.50 m <sup>2</sup>
2	-----	1.20 m <sup>2</sup>
3	Łazienka	8.02 m <sup>2</sup>
4	WC	1.29 m <sup>2</sup>
4	WC	1.28 m <sup>2</sup>
5	Kancelaria	17.41 m <sup>2</sup>
6	Korytarz	9.64 m <sup>2</sup>
7	WC	2.79 m <sup>2</sup>
8	Sala narad	41.34 m <sup>2</sup>
9	Korytarz	2.82 m <sup>2</sup>
Razem		100.29 m <sup>2</sup>